


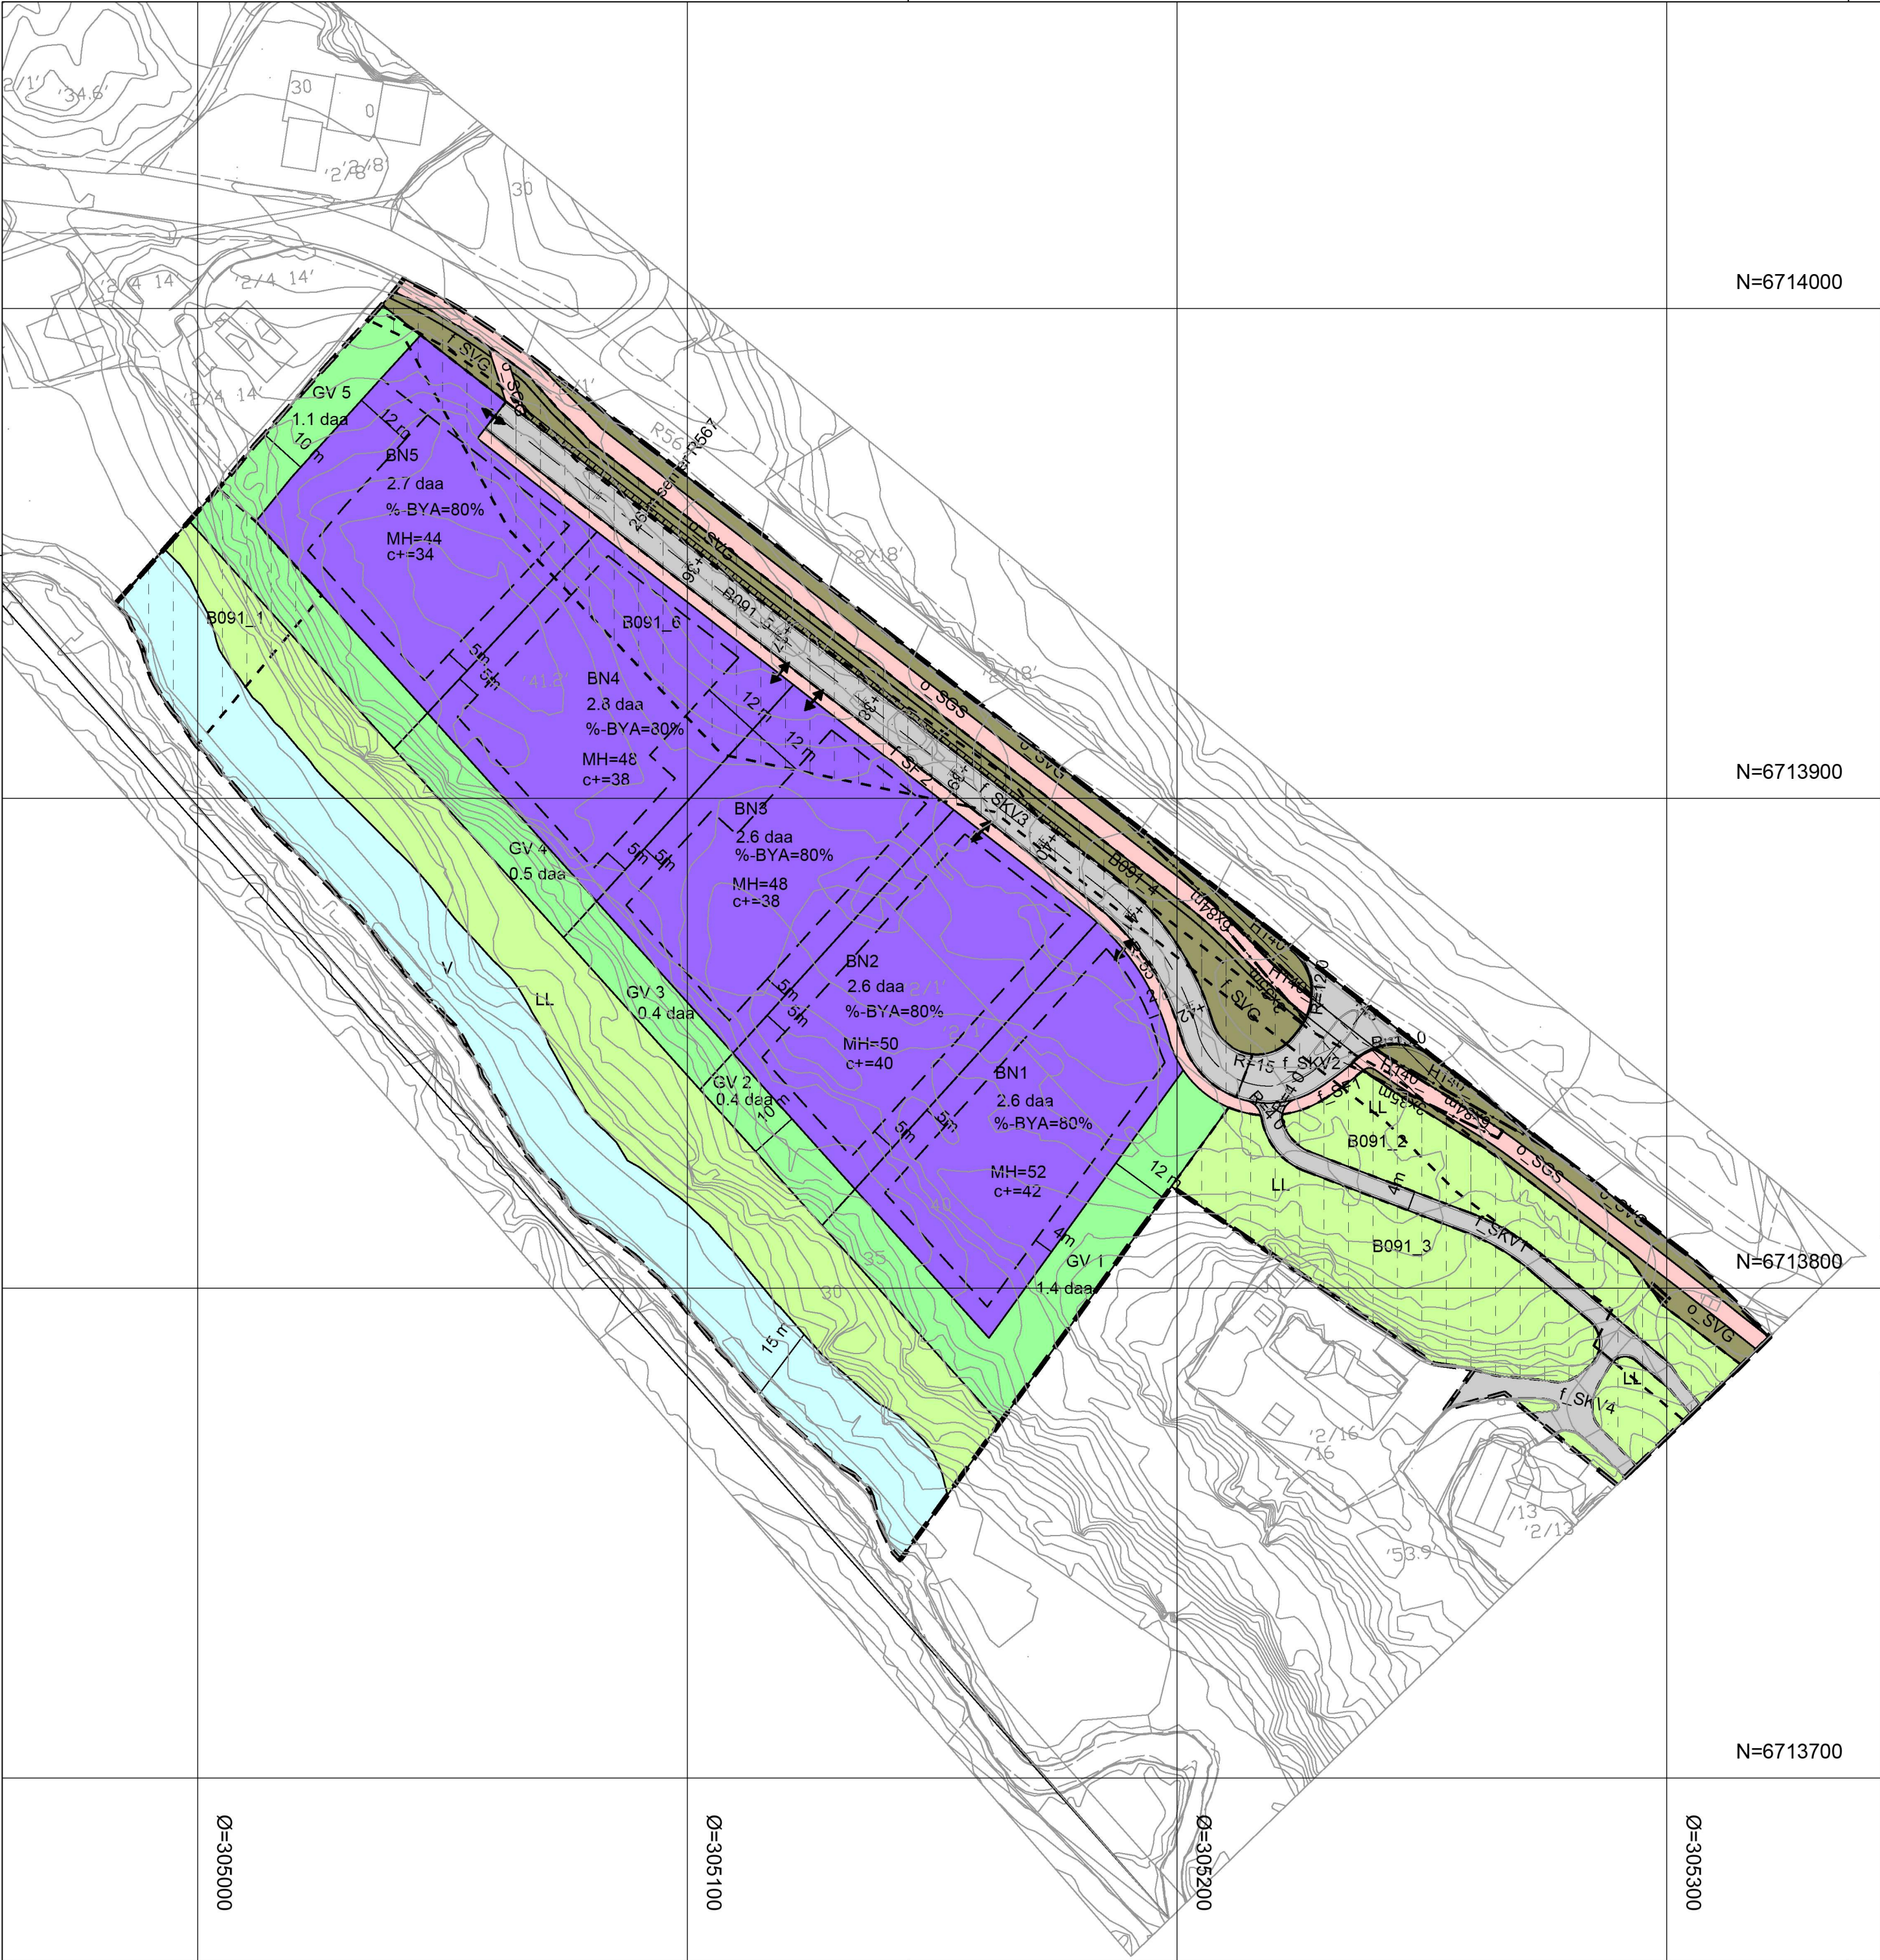

Teiknforklaring

- Reguleringsplan PBL 2008**
- §12-5. Nr. 1 - Bygningar og anlegg**
- BN Nærings bygningar (1300)
- §12-5. Nr. 2 – Samferdselsanlegg og teknisk infrastruktur**
- SKV Køyreveg (2011)
  - SF Fortau (2012)
  - SGS Gang-/sykkelveg (2015)
  - SGG Gangveg/gangareal (2016)
  - SVG Annan veggrunn - grøntareal (2019)
- §12-5. Nr. 3 – Grøntstruktur**
- GV Vegetasjonsskjerm (3060)
- §12-5. Nr. 5 – Landbruks-, natur- og friluftsmål og reindrift**
- LL Landbruksformål (5110)
- §12-5. Nr. 6 – Bruk og vern av sjø og vassdrag, med tilhørende strandsone**
- V Bruk og vern av sjø og vassdrag med tilhørende strandsone (6001)
- §12-6 - Omsynssoner**
- H140 Frisikt (140)
- §12-7 - Bestemmelseområder**
- Anlegg- og riggområde (91)

- Linjesymbol**
- RpGrense
  - RpFormålGrense
  - Regulert tomtegrense (1203)
  - RpBestemmelseGrense
  - RpSikringGrense
  - Byggegrense (1211)
  - Regulert senterlinje (1221)
  - Frisiktlinje (1222)
  - Regulert støttemur (1228)
  - Måle og avstandsinje (1259)
- Punktsymboler**
- Avkjørsel (1242)
  - Stenging av avkjørsel (1241)

**Kartopplysninger**

Kilde for basiskart: Infoland

Dato for basiskart: 04.02.2014

Koordinatsystem: UTM sone 32 basert på EUREF89/WGS84

Høydegrunnlag: NN2000

Ekvidistanse 1 m

Kartmålestokk: 1:1000 i A2

**Detaljregulering**

**Småland Næringsområde**

**Med tilhørende føresegner**

Osterøy kommune

Arealplan-ID: 12532014001

Forslagstiller: Arnbjørn Vevle

| SAKSHANDSAMING ETTER PLAN- OG BYGNINGSLOVA                          |          | SAKS-NR. | DATO | SIGN. |
|---------------------------------------------------------------------|----------|----------|------|-------|
| Dato                                                                | Revisjon |          |      |       |
| Dato                                                                | Revisjon |          |      |       |
| Dato                                                                | Revisjon |          |      |       |
| <b>Kommunestyret sitt vedtak</b>                                    |          |          |      |       |
| Ny 2. gongs handsaming                                              |          |          |      |       |
| Offentleg ettersyn fra .....til .....                               |          |          |      |       |
| 2. gongs handsaming                                                 |          |          |      |       |
| Offentleg ettersyn fra.....til .....                                |          |          |      |       |
| 1. gangs handsaming                                                 |          |          |      |       |
| Kunngjering av oppstart av planarbeid                               |          |          |      |       |
| Oppstartsmøte.....                                                  |          |          |      |       |
| 14/522 HistSak13/2367                                               |          |          |      |       |
| PLANEN ER UTARBEID AV:                                              |          |          |      |       |
| 614490                                                              |          |          |      |       |
| 24.11.2016                                                          |          |          |      |       |
| Det stadfestast at planen er i samsvar med kommunestyrets vedtak av |          |          |      |       |
| Date Plansef                                                        |          |          |      |       |