


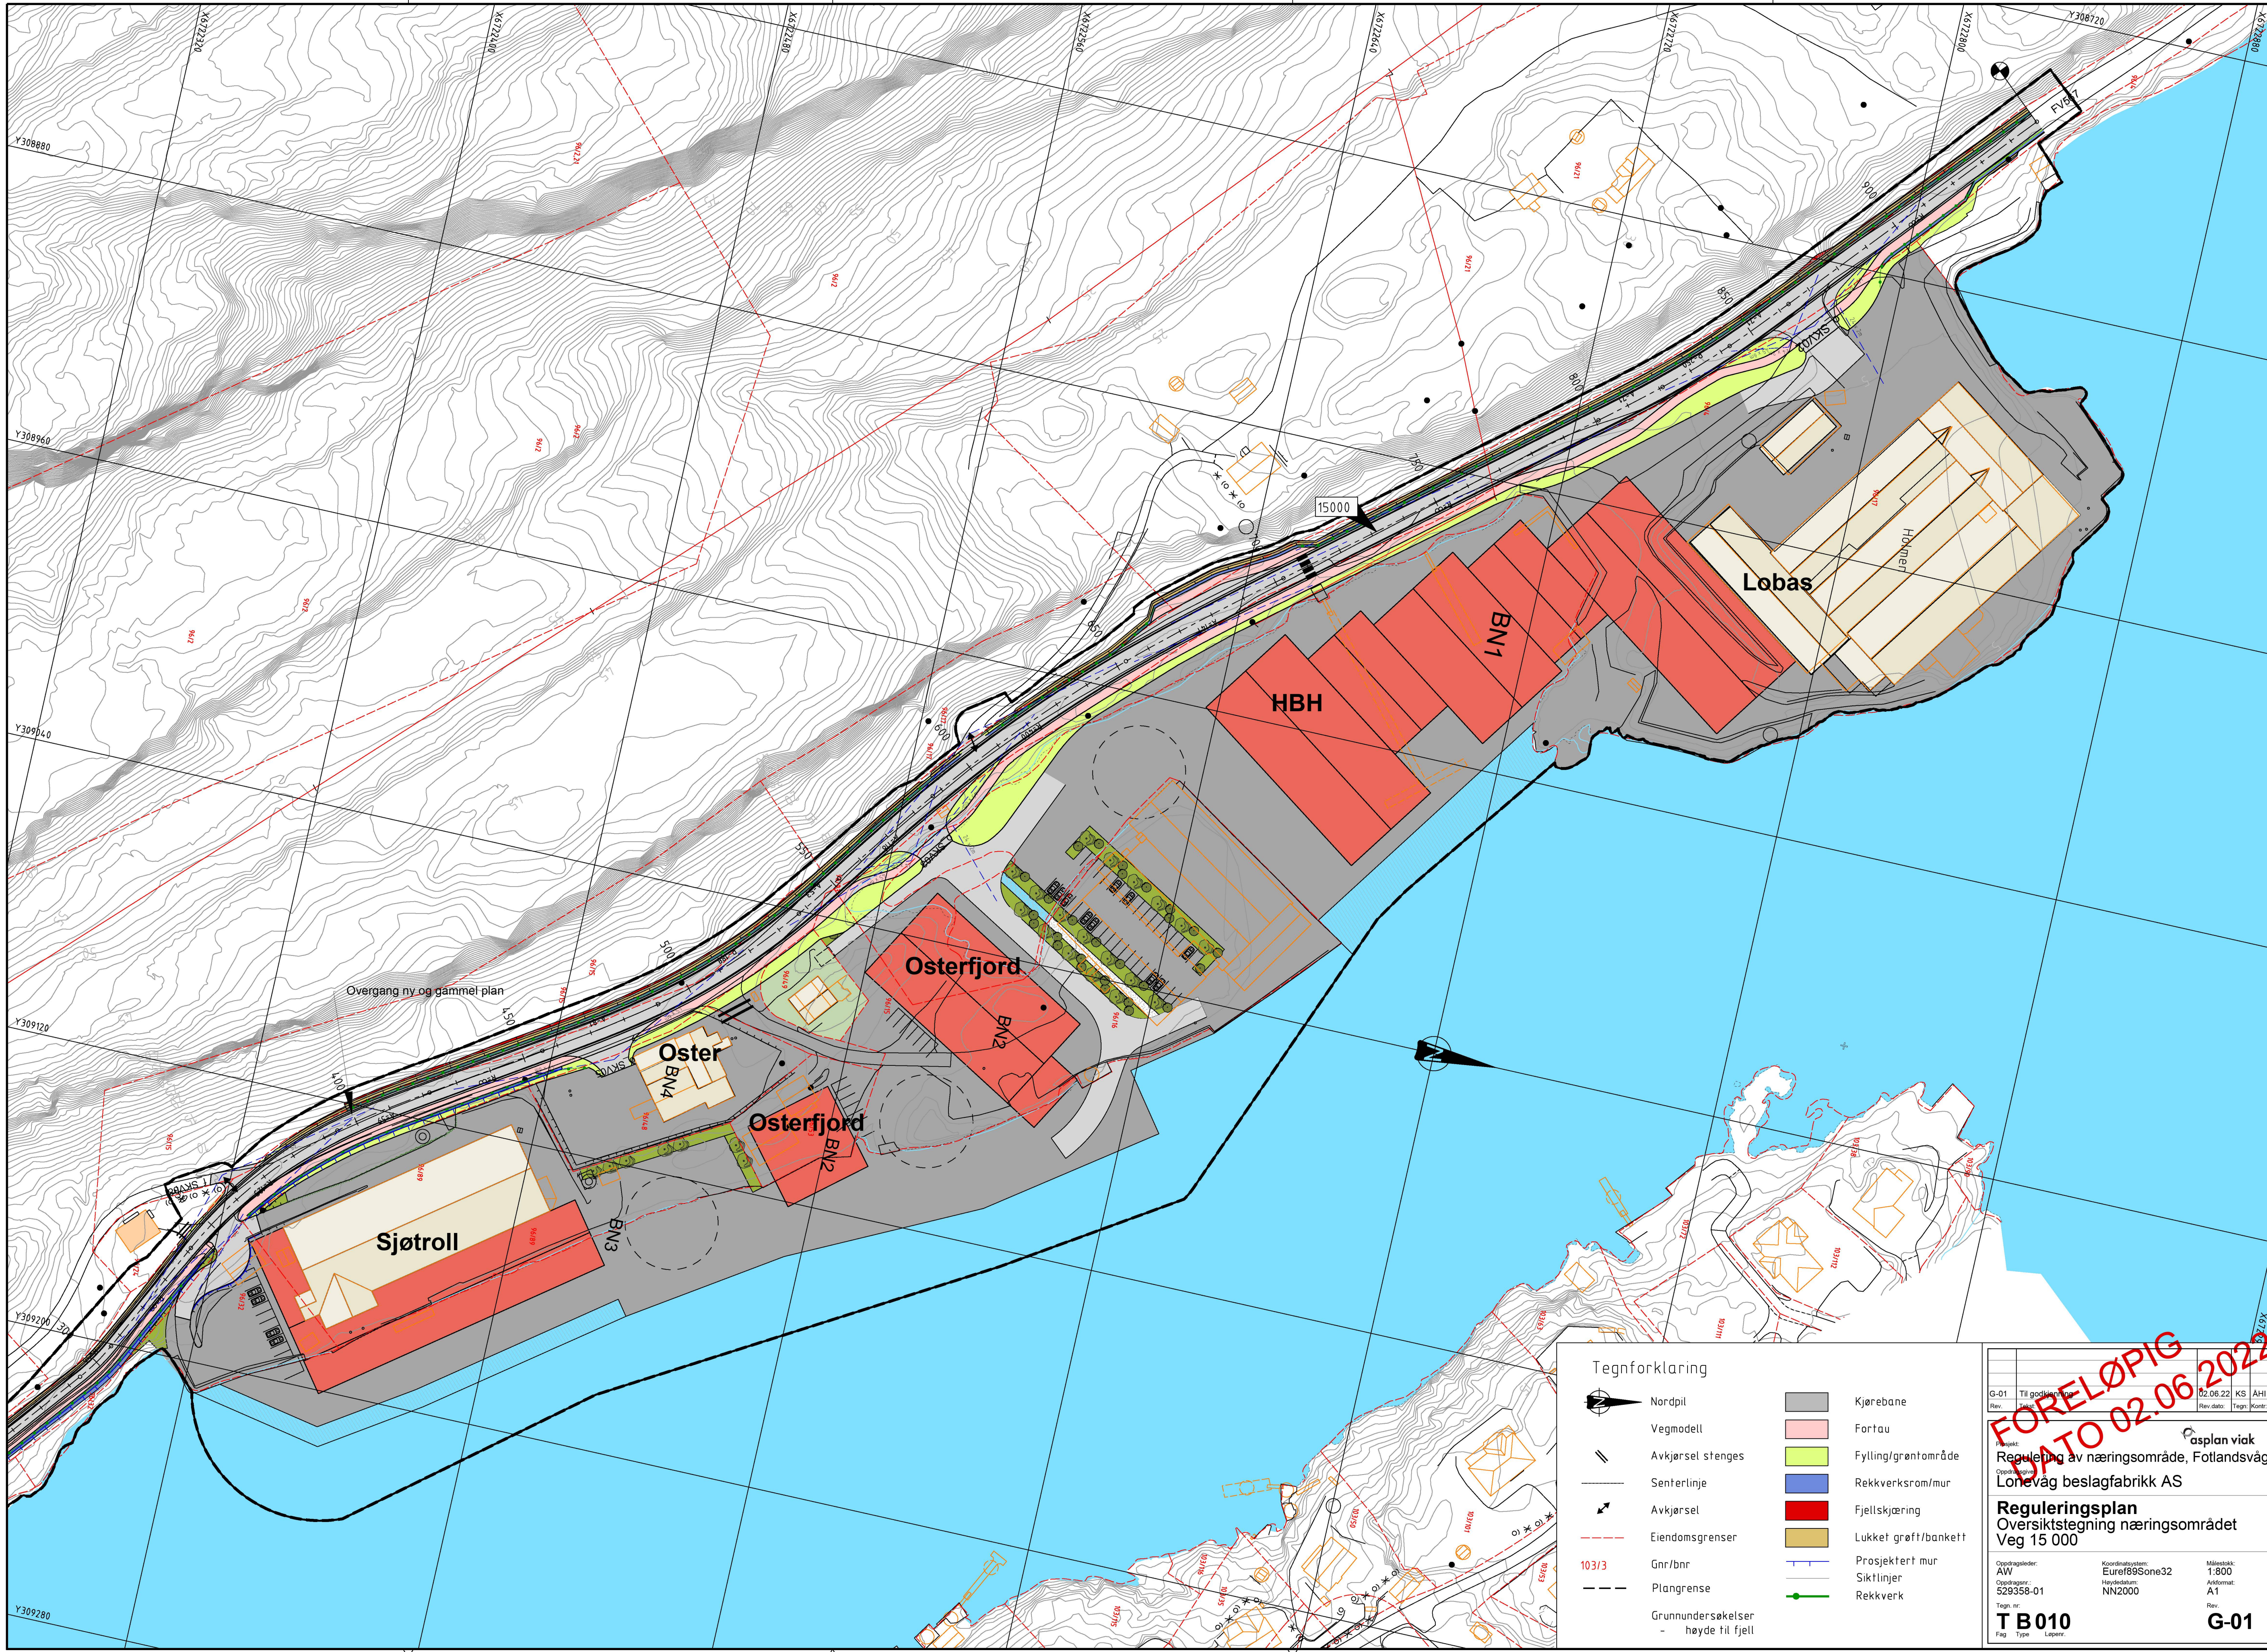

Tegnforklaring	
	Nordpil
	Vegmodell
	Avkjørsel stenges
	Senterlinje
	Avkjørsel
	Eiendomsgrenser
	Gnr/bnr
	Plangrense
	Grunnundersøkelser - høyde til fjell
	Kjørebane
	Fortau
	Fylling/grøntområde
	Rekkrversrom/mur
	Fjellskjæring
	Lukket grøft/bankett
	Prosjektert mur
	Siktlinjer
	Rekkrverk

G-01	Til godkjenning	02.06.22	KS	ÅHJ
Rev.		Rev. dato	Tegn.	Kontroll.
Prosjekt: asplan viak				
Regulering av næringsområde, Fotlandsvåg				
Oppdragsgiver: Lonevåg beslagfabrikk AS				
Reguleringsplan				
Oversiktstegning næringsområdet				
Veg 15 000				
Oppdragsleder:	Oppdragsingeniør:	Oppdragsingeniør:	Målestokk:	
AW	Euref89Sone32	Haydelstam:	1:800	
529358-01	NN2000		Arkformat:	
Tegn. nr.:			A1	
			Rev.	
T B010			G-01	
Fag	Type	Lepene		