


PROFIL NR.	0	25	50	75	100	125	150	175	200
HOR.KURV.	R=∞	R=16	R=∞	R=∞	R=-250	R=∞	R=∞	R=∞	R=∞
BREDEDEUTV.	1,00m	1,00m	1,00m	1,00m	1,00m	1,00m	1,00m	1,00m	1,00m
TVERRFALL	H.kj.b.k. 3,0%	V.kj.b.k. 3,0%	H.kj.b.k. 3,0%	V.kj.b.k. 3,0%	H.kj.b.k. 3,0%	V.kj.b.k. 3,0%	H.kj.b.k. 3,0%	V.kj.b.k. 3,0%	H.kj.b.k. 3,0%
PROFIL H.	98,839	97,947	98,324	97,829	102,296	105,030	105,030	105,030	105,030
TERRENG H.	98,839	97,947	98,324	97,829	102,296	105,030	105,030	105,030	105,030
OVERBYGN.T.			65CM		65CM		65CM		

PROFIL NR.	0	25	50	75
HOR.KURV.	R=∞	R=∞	R=∞	R=∞
BREDEDEUTV.	1,00m	1,00m	1,00m	1,00m
TVERRFALL	H.kj.b.k. 3,0%	V.kj.b.k. 3,0%	H.kj.b.k. 3,0%	V.kj.b.k. 3,0%
PROFIL H.	104,545	104,919	104,919	104,919
TERRENG H.	104,545	104,919	104,919	104,919
OVERBYGN.T.		65CM		

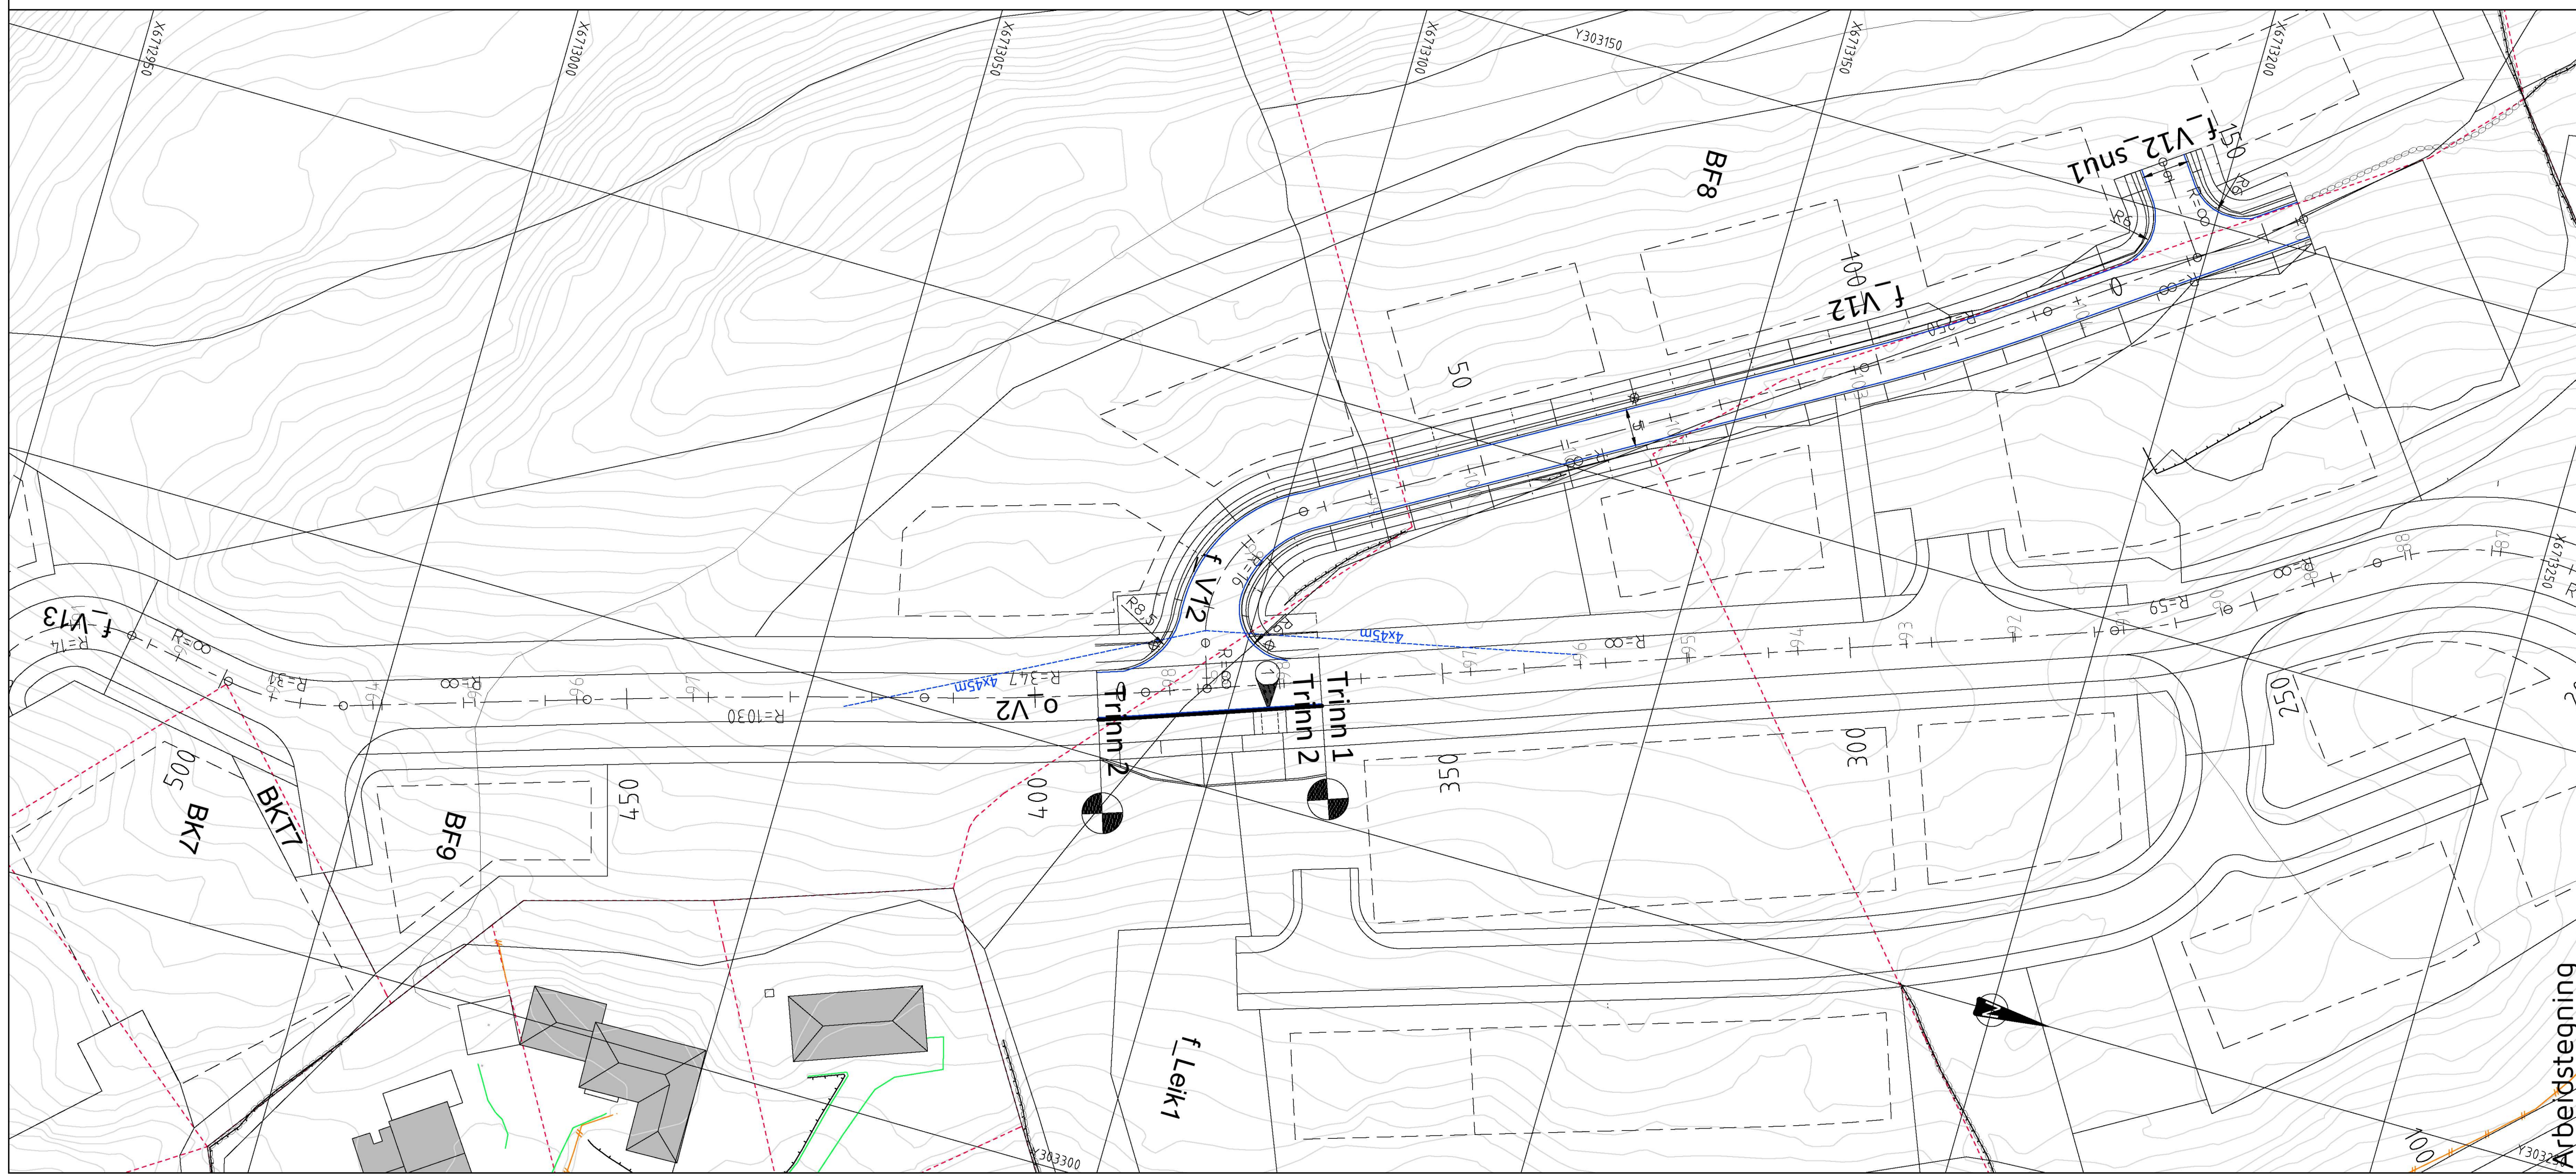

TEGNFORKLARING

- Vegskjæring
- Grøftebunn
- Senterlinje
- Kjørebanekant
- Skulderkant
- Vegfylling
- Profilnummer
- Fortauskant
- Frisikt
- Vegsluk m/risløkk
- Vegsluk m/kuppelrist
- Vegsluk m/kjefesluk
- Eks. eiendomsgrenser
- Eksisterende vei
- Eksisterende mur
- Eksisterende gjerde
- Byggetrinnsgrense

Rev.	Dato	Sign.	Revisjonen gjelder		
Oppdragsgiver					
Rønhovde Eiendom AS					
Prosjekt					
Rønhovde bustadfelt. VVA-anlegg					
Plan og lengdeprofil f_V12 og f_V12_snu1					
Byggetrinn 2.					
Tegn.	Kontr.	Godk.			
BN	ANH	ANH			
Dato:			15.03.2023		
Målestokk:			1:500/100		
Formater:			A1		
Prosjekt nr.					
17043					
Tegning nr.					
C04					
haugen vva					
Kanalveien 5 5068 Bergen Tlf. 55 59 82 60 e-post: post@haugenvva.no					

Arbeidstegning