


TEGNFORKLARING

- Areal Formål
- Byggegrense
- Teiggrense
- Grøntareal/Terreg
- Nybygg
- Eksisterende Bygg
- ▨ Eksisterende Bygg Rives
- Ny vei
- Eksisterende vei
- ◀ Inngang



Ny Gangvei
 Ny vei tilpasses
 Eksisterende bygg fjernes
 Ny kommunikasjonvei
 Eksisterende Vei

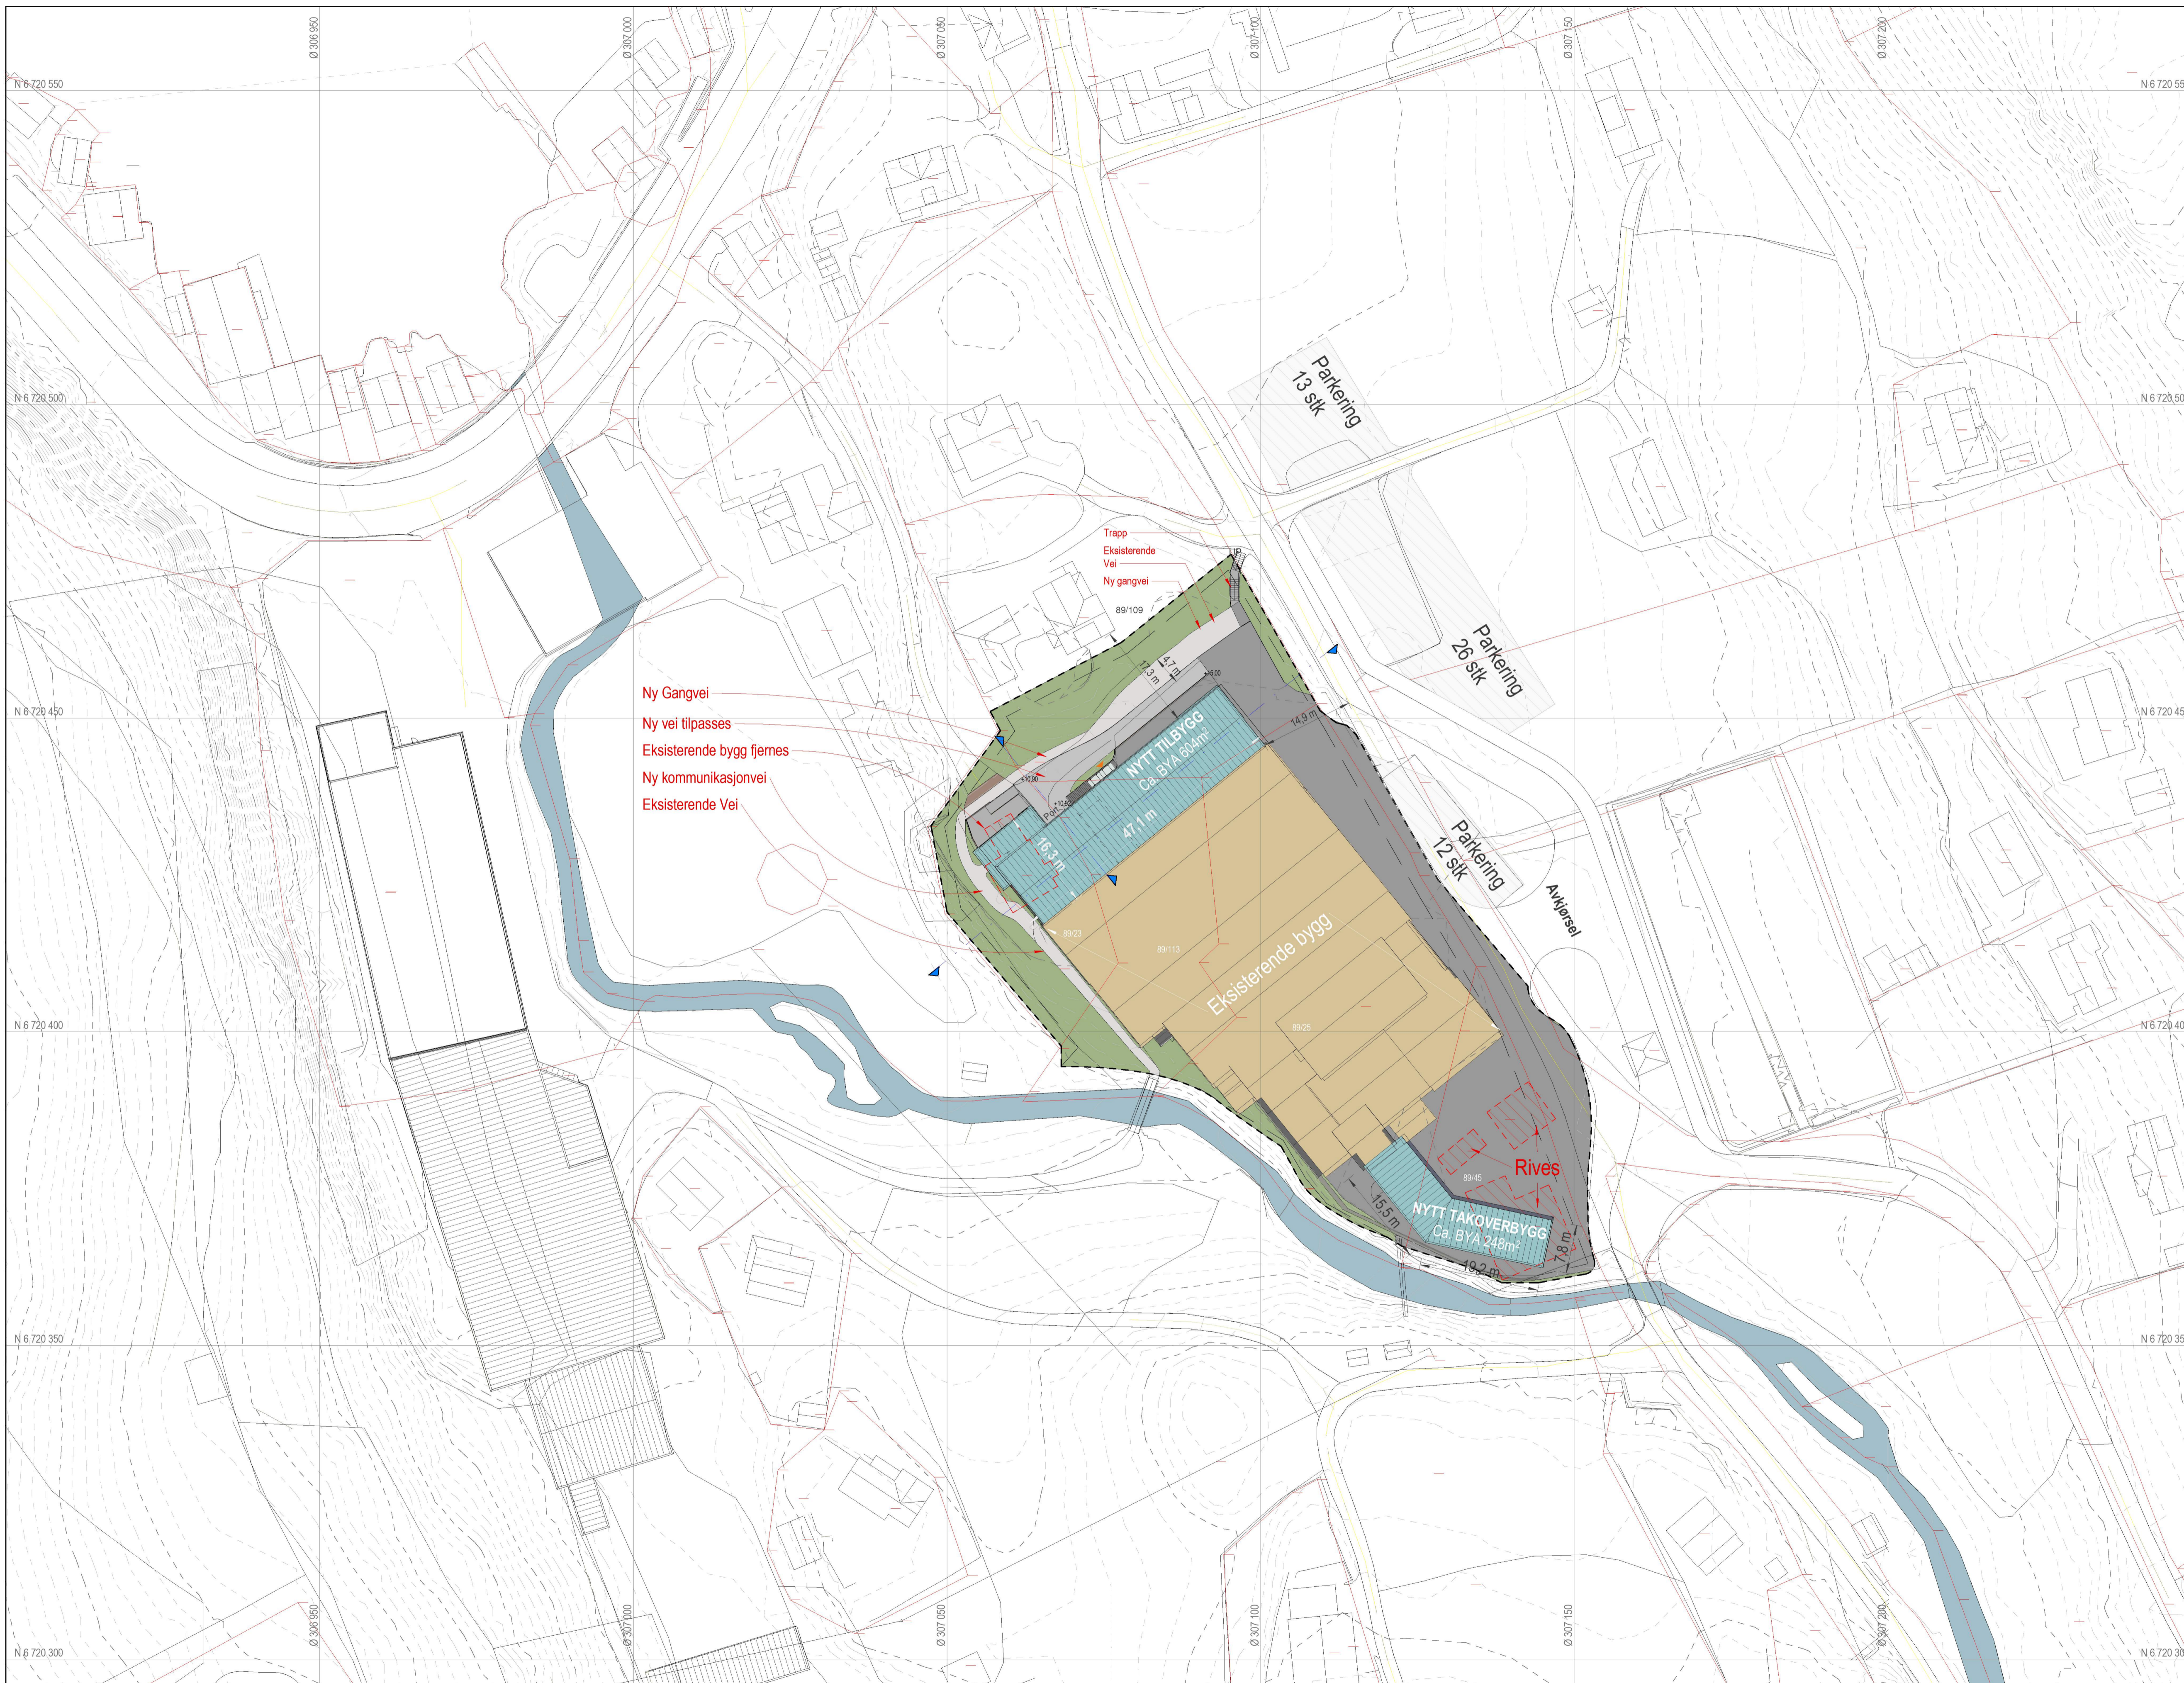

Minimum 5% av total parkeringsplass skal være reservert til bevegelsehemmede

HELGESEN TEKNISKE BYGG AS Ringstadvegen 1 5281 Valestrandfossen www.htb.no	Oppdragsgiver	Tveitavegen 19 5282 Lonevåg	89/109	Prosjekt 2618	Mjøss Metall tilbygg kontor & produksjon
	Målestokk 1 : 500 / A1	Tegnr. KG	Kont. JAB	Tegningsnummer A-100	Dato 03.04.23

© Utvært/Kvinn/Gullanger/HELGESEN TEKNISKE BYGG AS/P2018/Mjøss Metall tilbygg kontor & produksjon - Dokumentnr:15 Tegning: 01 | Byggeskisse/Tilbudsmodell - Gjeldende 2618, Tiltak: Terreg A1000/V1