


Nord-Øst  
1 : 100

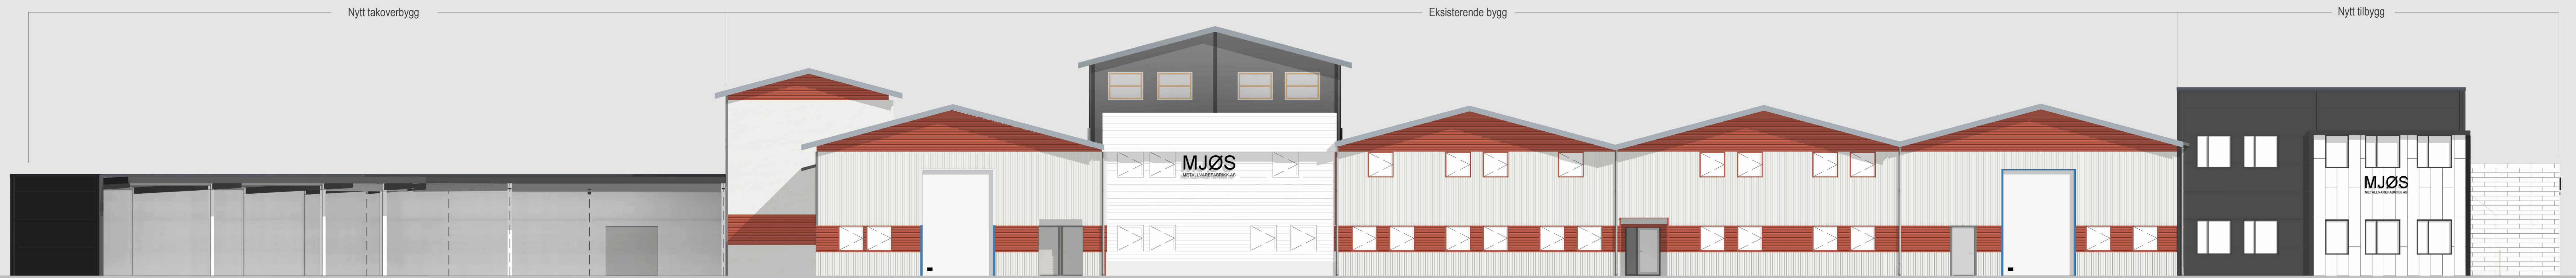


Sør-Vest  
1 : 100



Nord-Vest  
1 : 100



Sør-Øst  
1 : 100

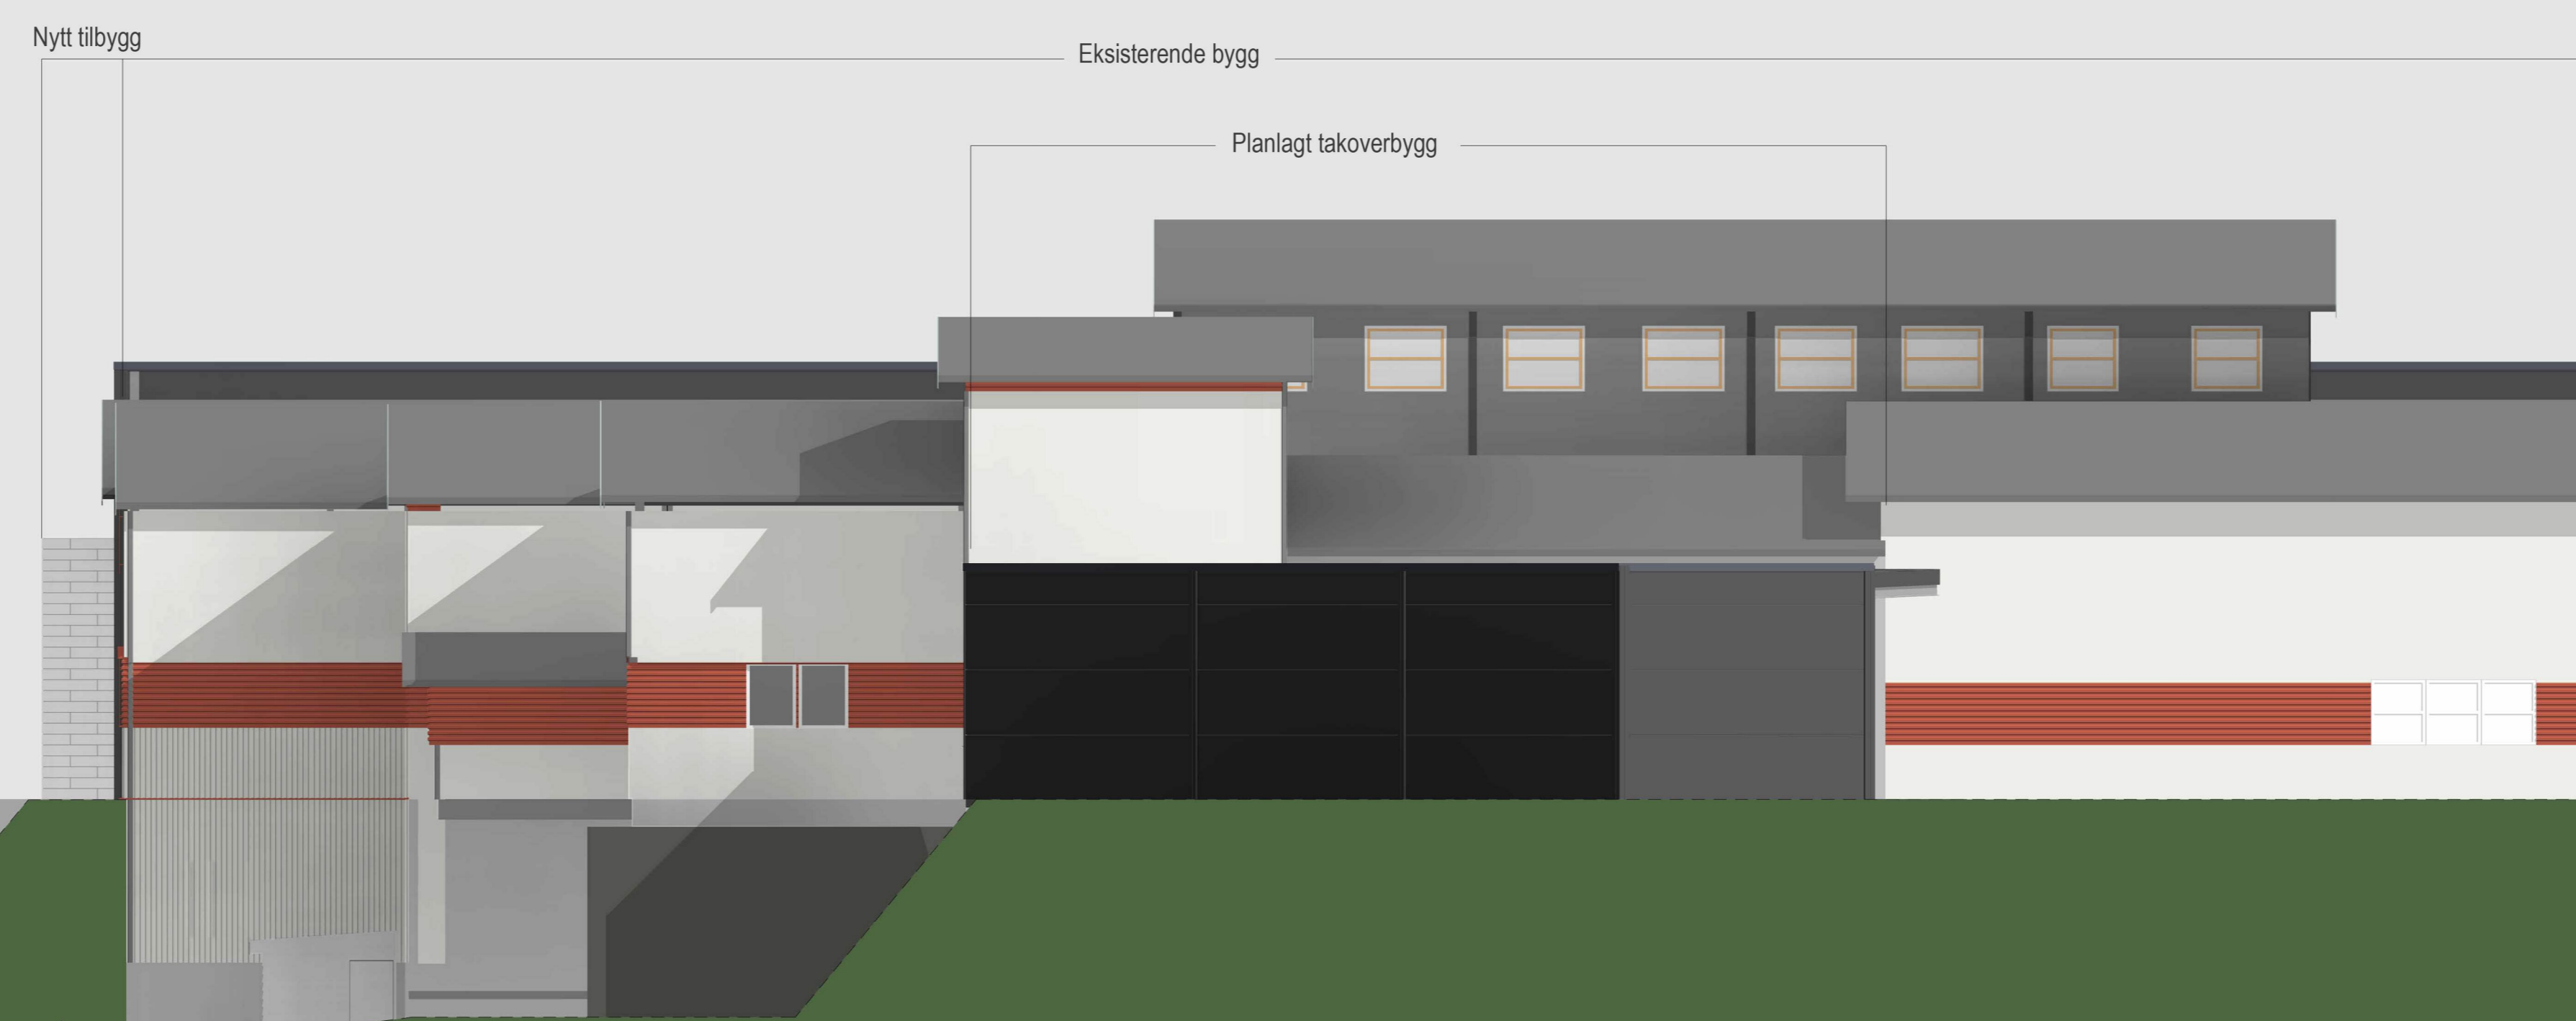

**Mjøs Metall tilbygg kontor & produksjon** 89/23  
Tveitåvegen 23

Oppdragsgiver  
**Mjøs Metallvarefabrikk AS**

**HTB** HELGEBEN TEKNISKE BYGG AS  
5281 Valesstrandfossen www.htb.no

Prosjekt:	Dato:	Fase:
2618	06.12.22	Forprosjekt

**Fasader**

Tegningsnummer	Målestokk	Tegn.
<b>A-300</b>	1 : 100 / A0	KG

© Jørn Kvern-Callaghan/HELGEBEN TEKNISKE BYGG  
ASIP2618 Mjøs Metall tilbygg kontor & produksjon - Dokument nr 15  
Tegning 01 Tilbudsmodell i fasadeperspektiv  
Gjelder 2618 Tilbud Bygging A1000.rvt