



Fasade Sør

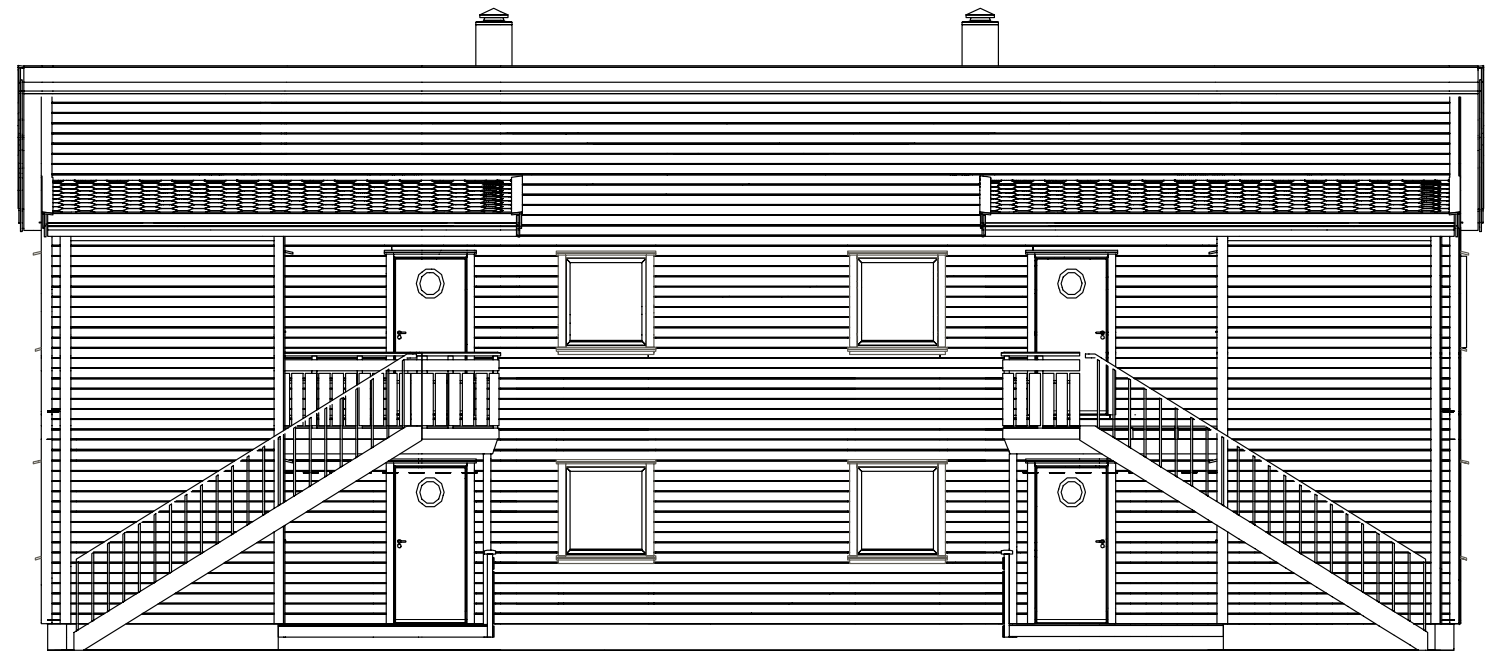


Fasade Øst

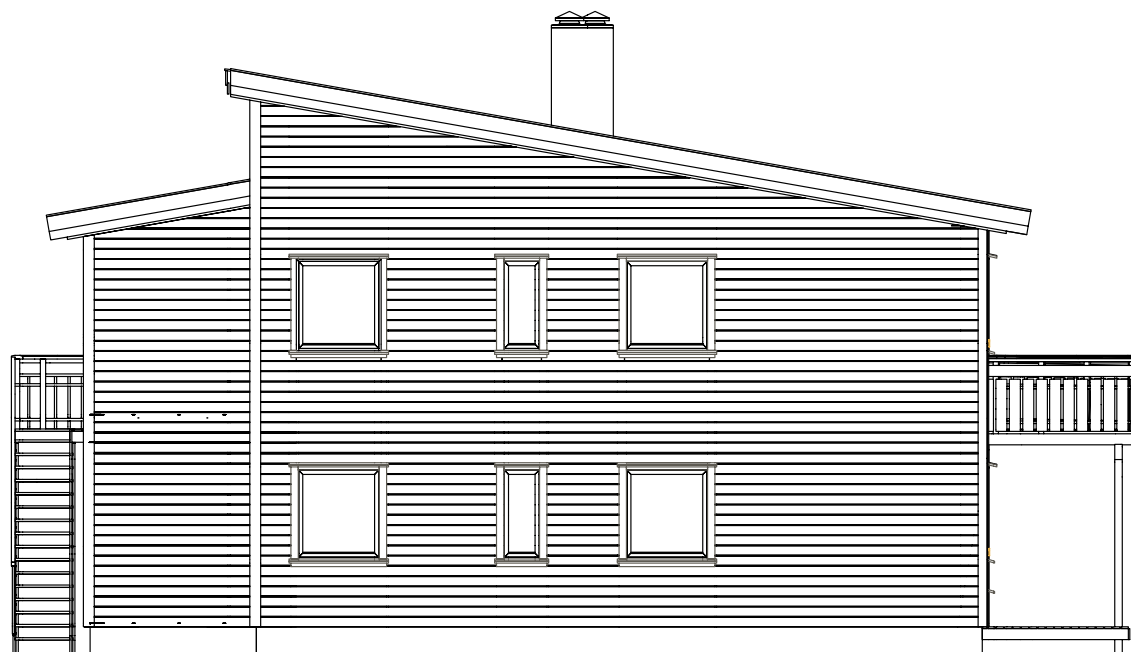

Fasade Nord



Fasade Vest

Dato	Konstr./Tegnet	Godkjent	Målestokk	
12.10.2005	Eirik Bergan	Eirik Bergan	1-100	
Solplassen Borettslag			Erstatning for:	Erstattet av:
5282 Lonevåg			4 Mannsbolig	
G.nr. 14 B.nr 69/79			Fasade 1-4	
Henvisning:		Beregning:		