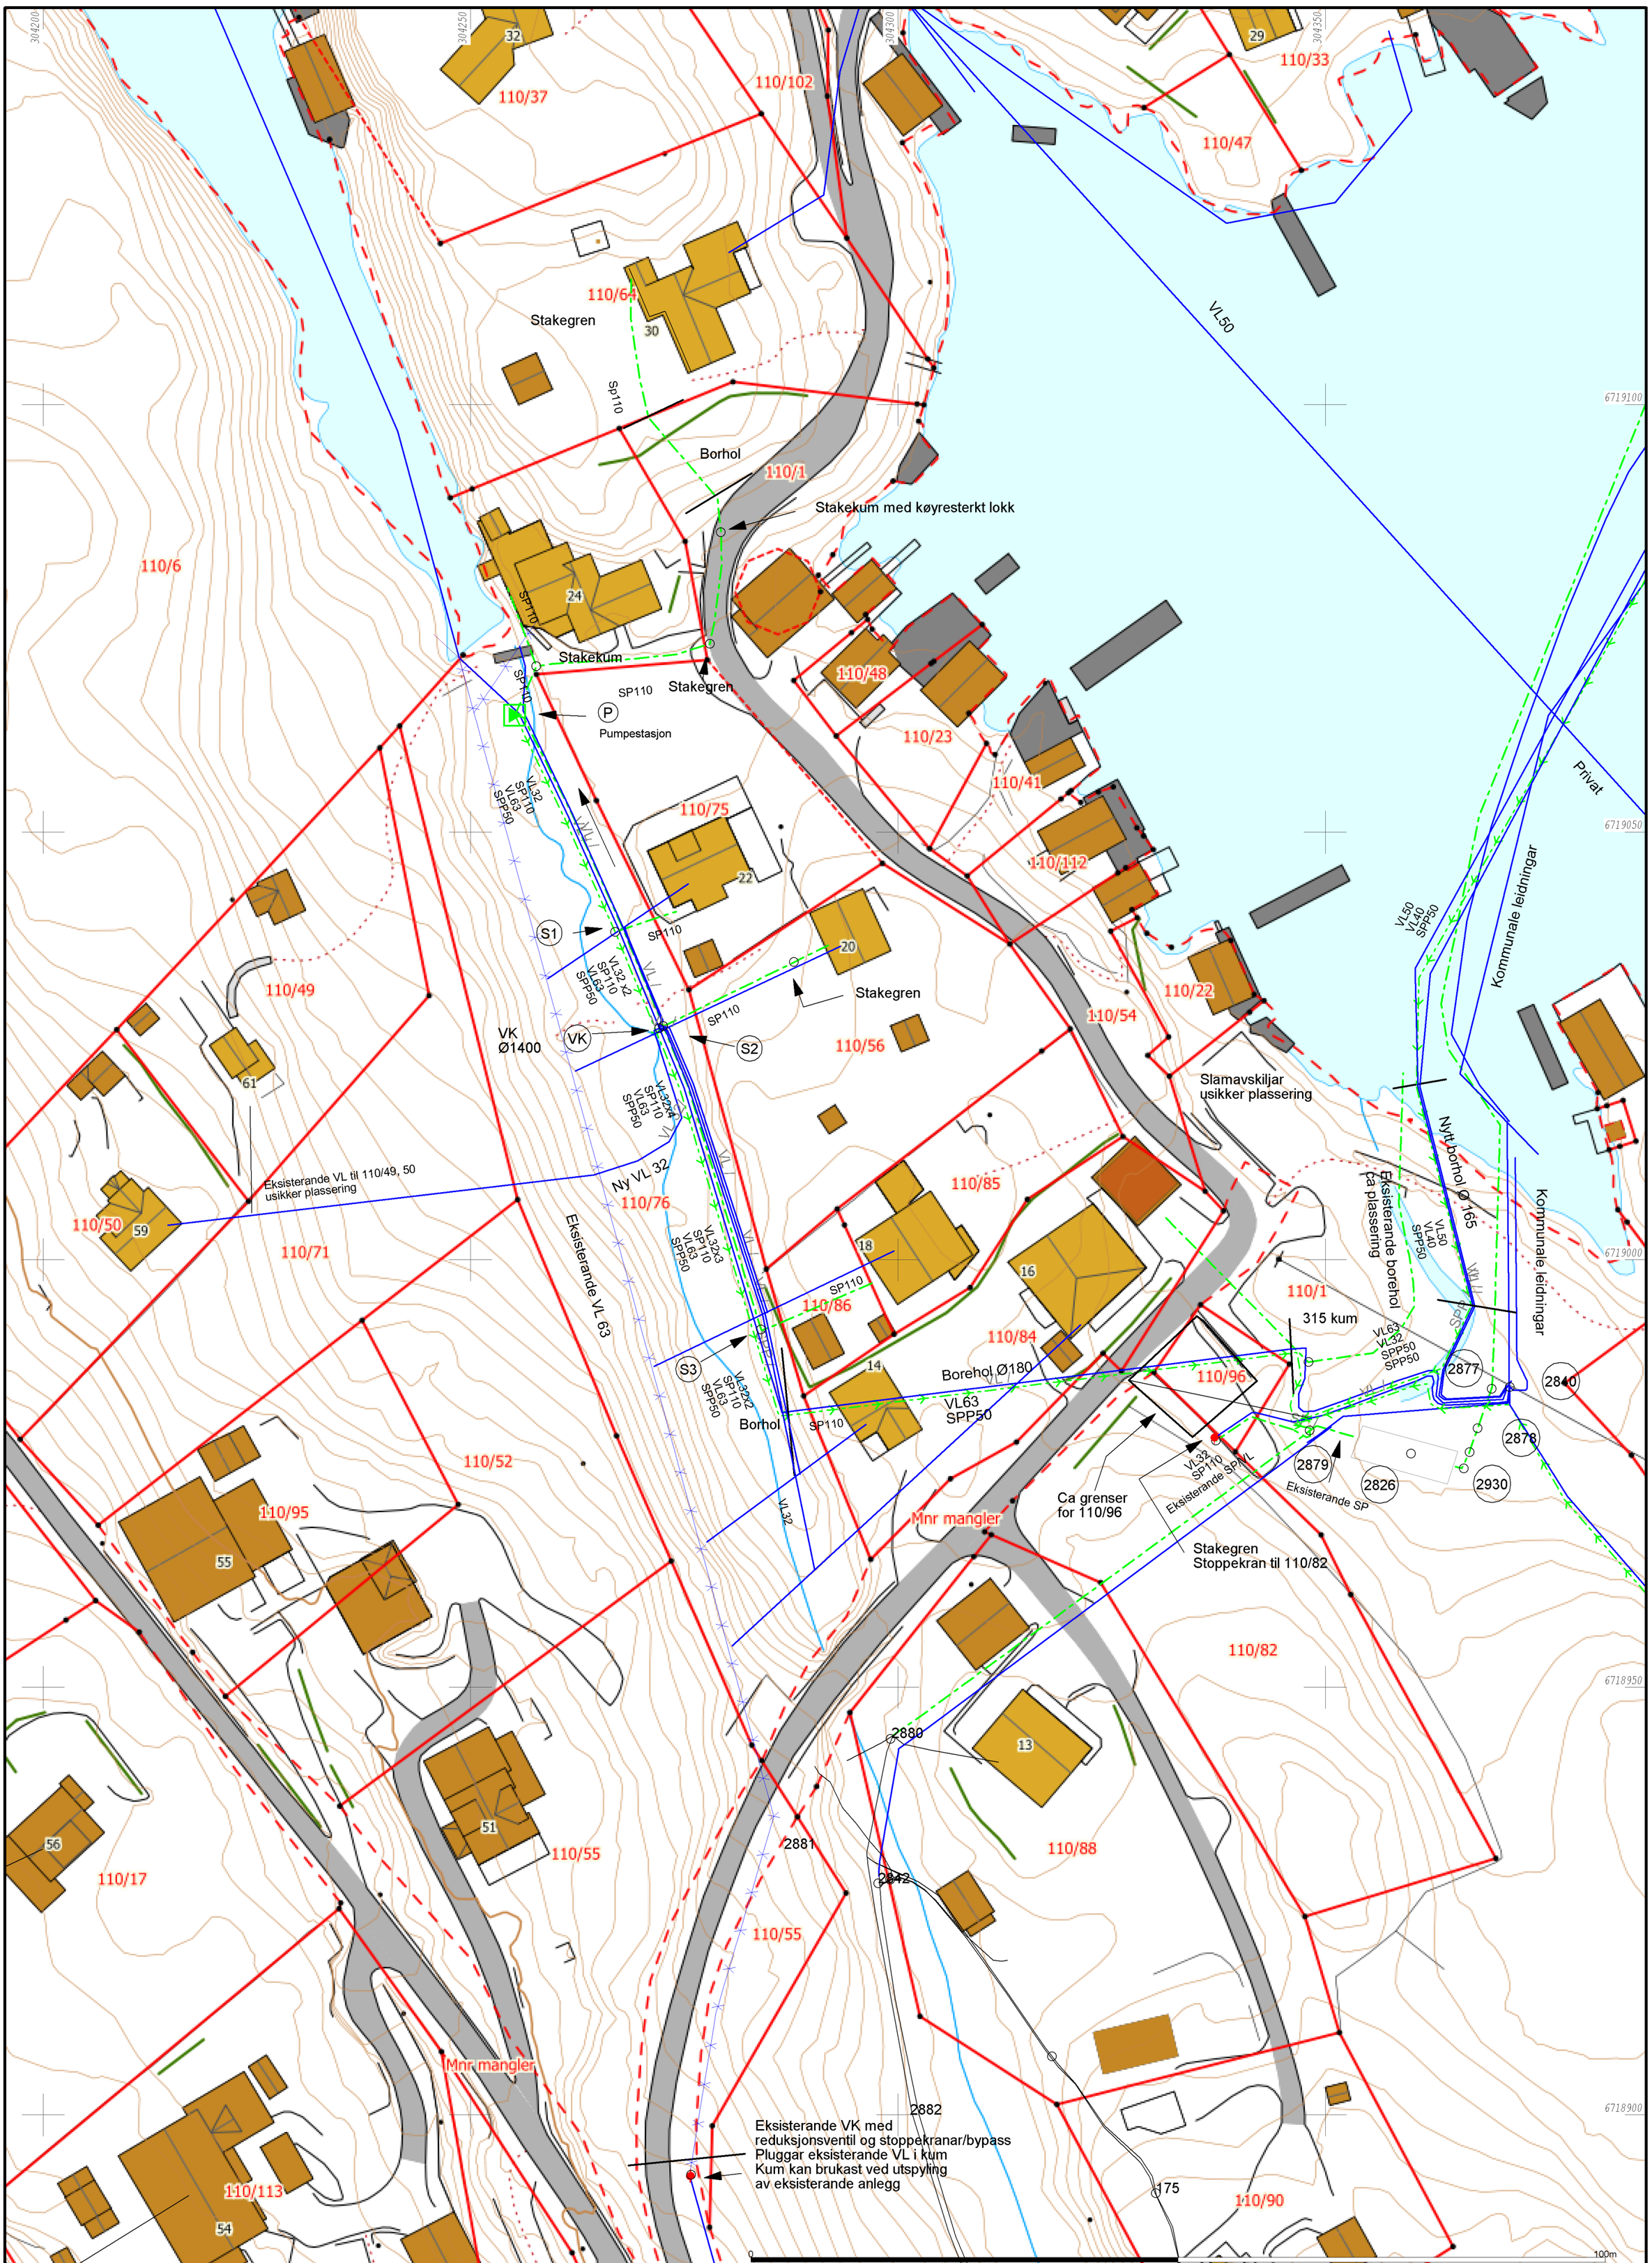

Bakgrunnskartet er henta frå Kartverket si WMS teneste
Beliggenhet og høyder må oppfattes som orienterende.
Koordinatsystem: EUREF89 - SONE 32 (EPSG:25832)
Høydesystem: NN 2000 høyder (EPSG:5941)

Mjelstad og Stokke

Lammanesvegen

Situasjonsplan felles va-anlegg
Dato: 180823

Dato: 2023.08.18
Sign: bent

Oppdragsgiver:
Adresse:
Postnr/sted:

N

Målestokk
1:500

Gemini