


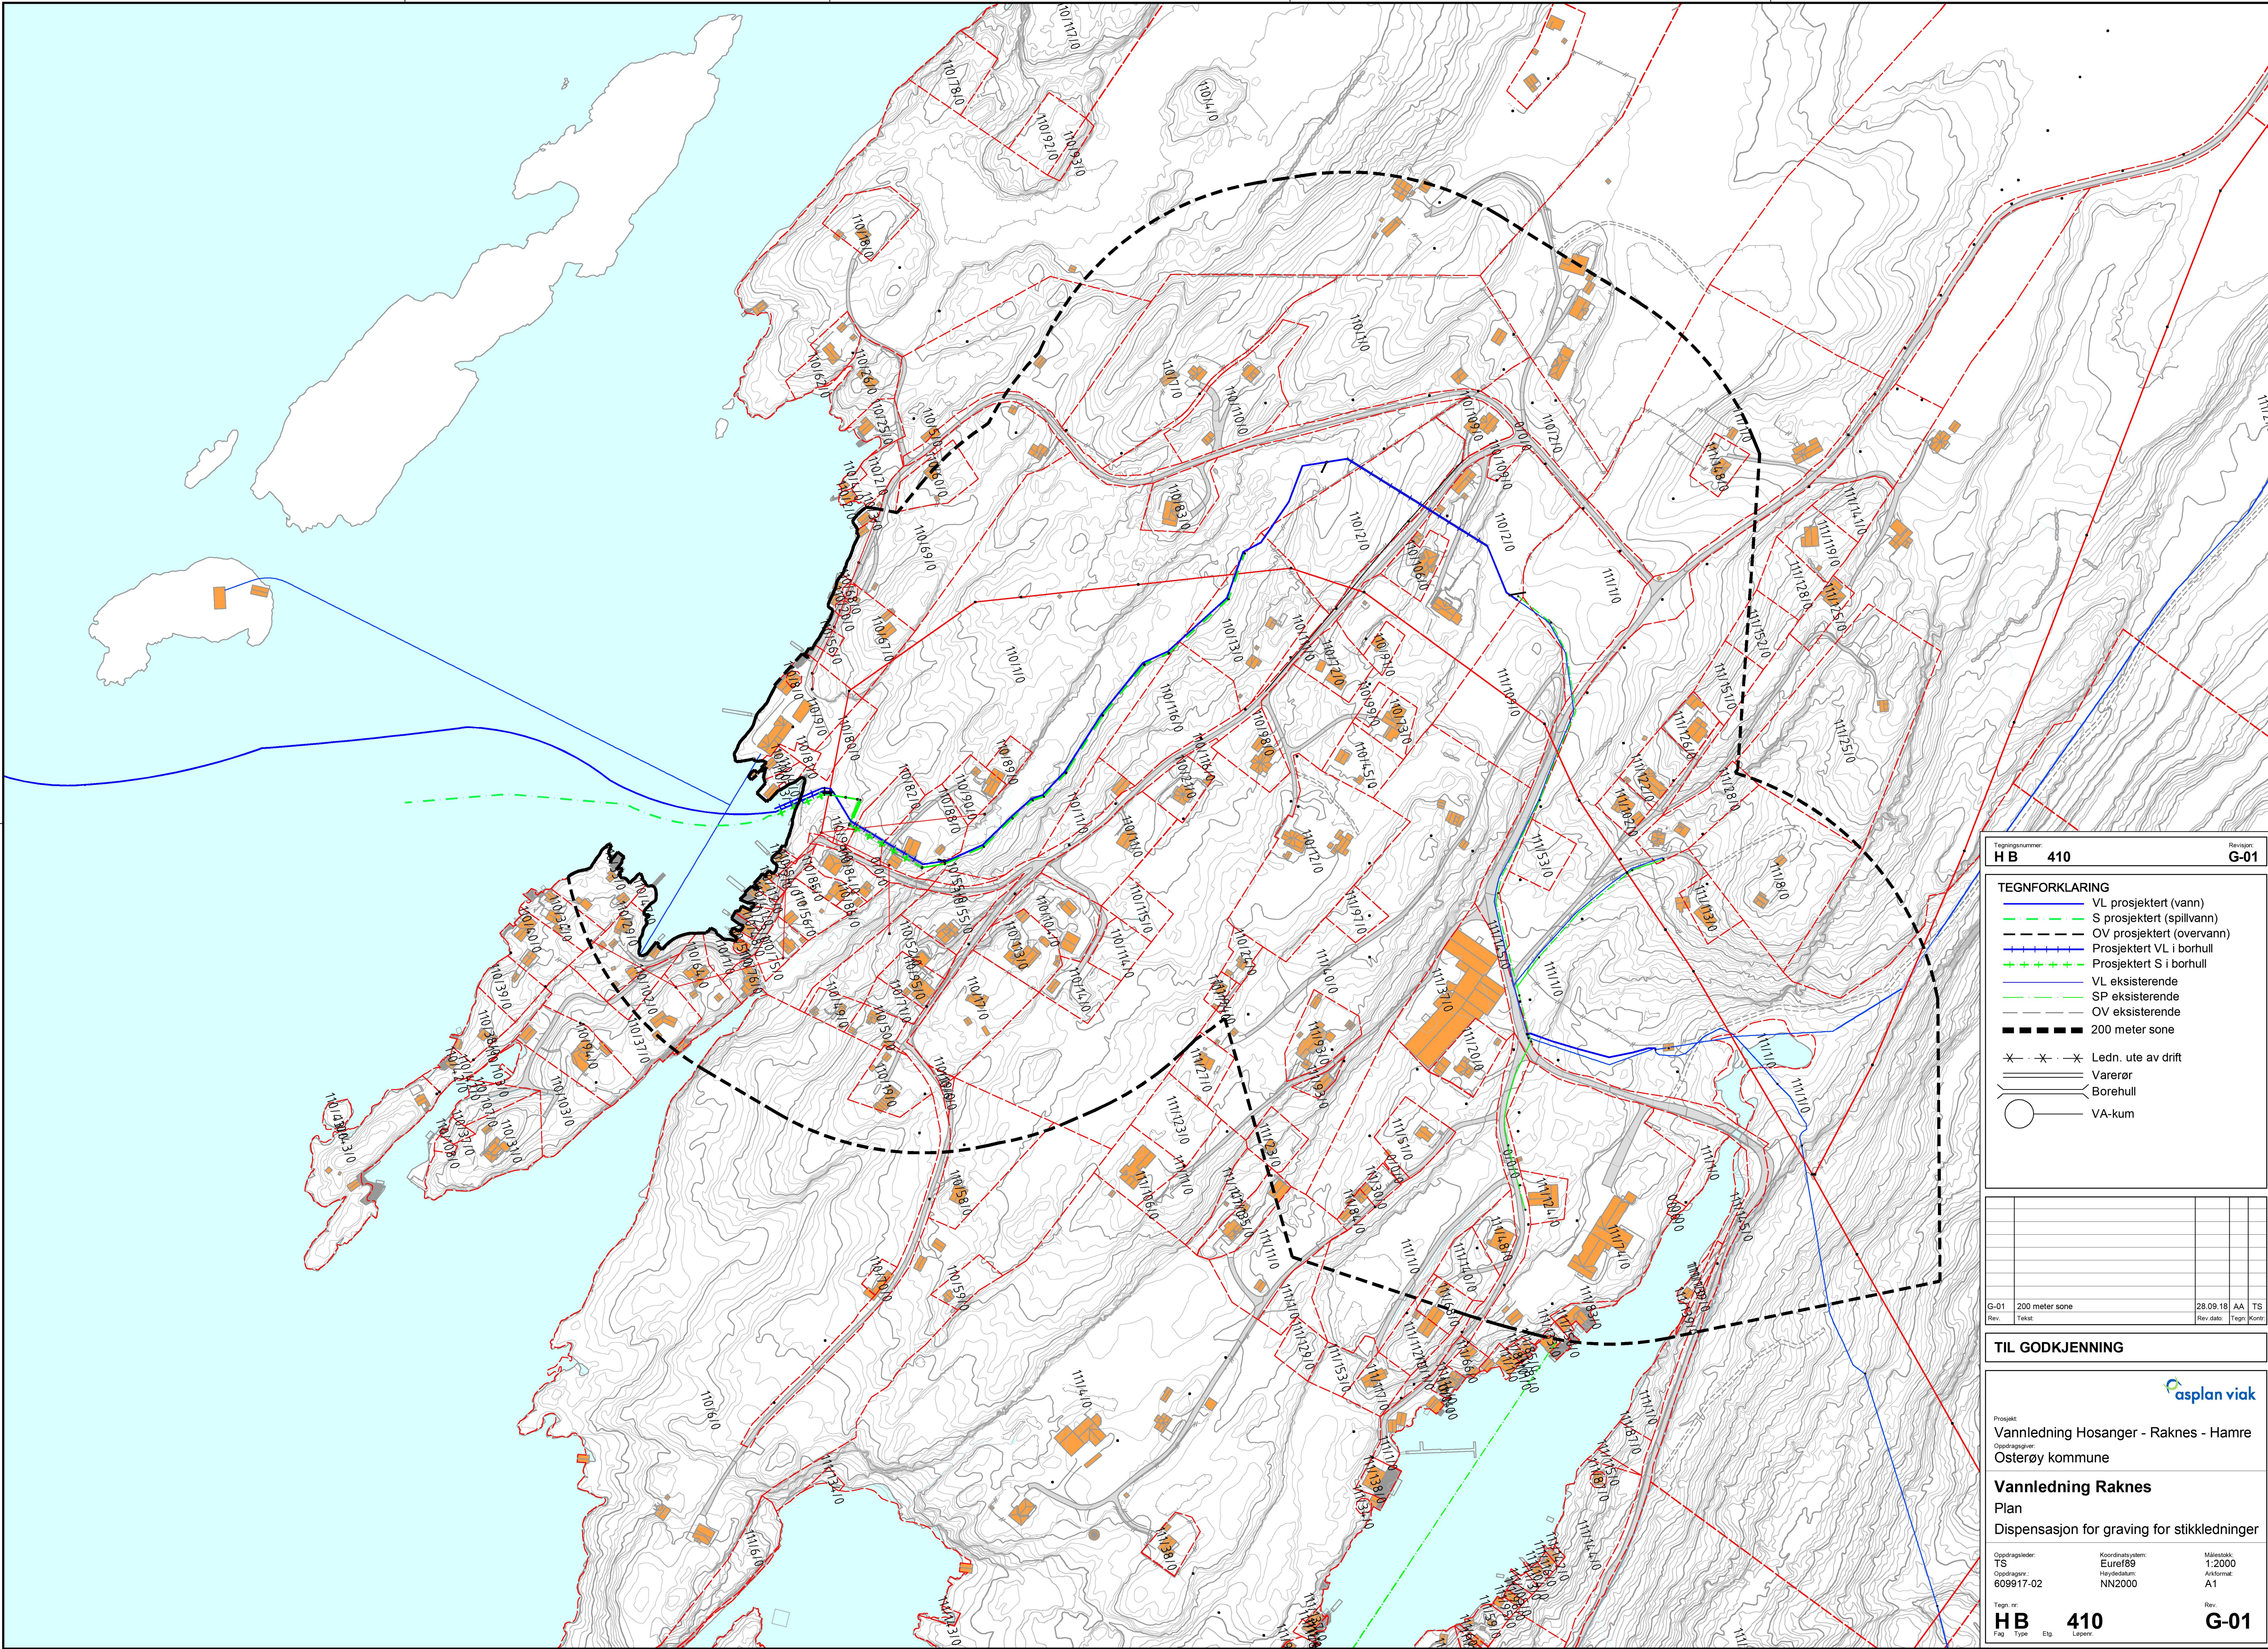

Tegningsnummer: **HB 410**

Revisjon: **G-01**

TEGNFORKLARING	
	VL prosjektert (vann)
	S prosjektert (spillvann)
	OV prosjektert (overvann)
	Prosjektert VL i borhull
	Prosjektert S i borhull
	VL eksisterende
	SP eksisterende
	OV eksisterende
	200 meter sone
	Ledn. ute av drift
	Varerør
	Borehull
	VA-kum

G-01	200 meter sone	28.09.18	AA	TS
Rev.	Tekst	Rev dato	Tegn	Kontroll

TIL GODKJENNING

Prosjekt:
Vannledning Hosanger - Raknes - Hamre

Oppdragsgiver:
Osterøy kommune

Vannledning Raknes

Plan

Dispensasjon for graving for stikkledninger

Oppdragsleder: TS	Koordinatsystem: Euref89	Målestokk: 1:2000
Oppdragsnr: 609917-02	Hayesdatum: NN2000	Arkformat: A1
Tegn. nr: HB 410		Rev. G-01
Fig.	Type	Elg.