

Linje Adkomst

85

80

75

H.O.H

Profil nr. 0 24

Hor.Kurv. R=117 R=117 R=23.20

Breddeutv.



Tverrfall

— H.k.j.b.k.

- - - V.k.j.b.k.

Profil h.	73.53	73.54	73.56	73.57
-----------	-------	-------	-------	-------

Terreng h.	73.36	73.41	73.91	74.59
------------	-------	-------	-------	-------

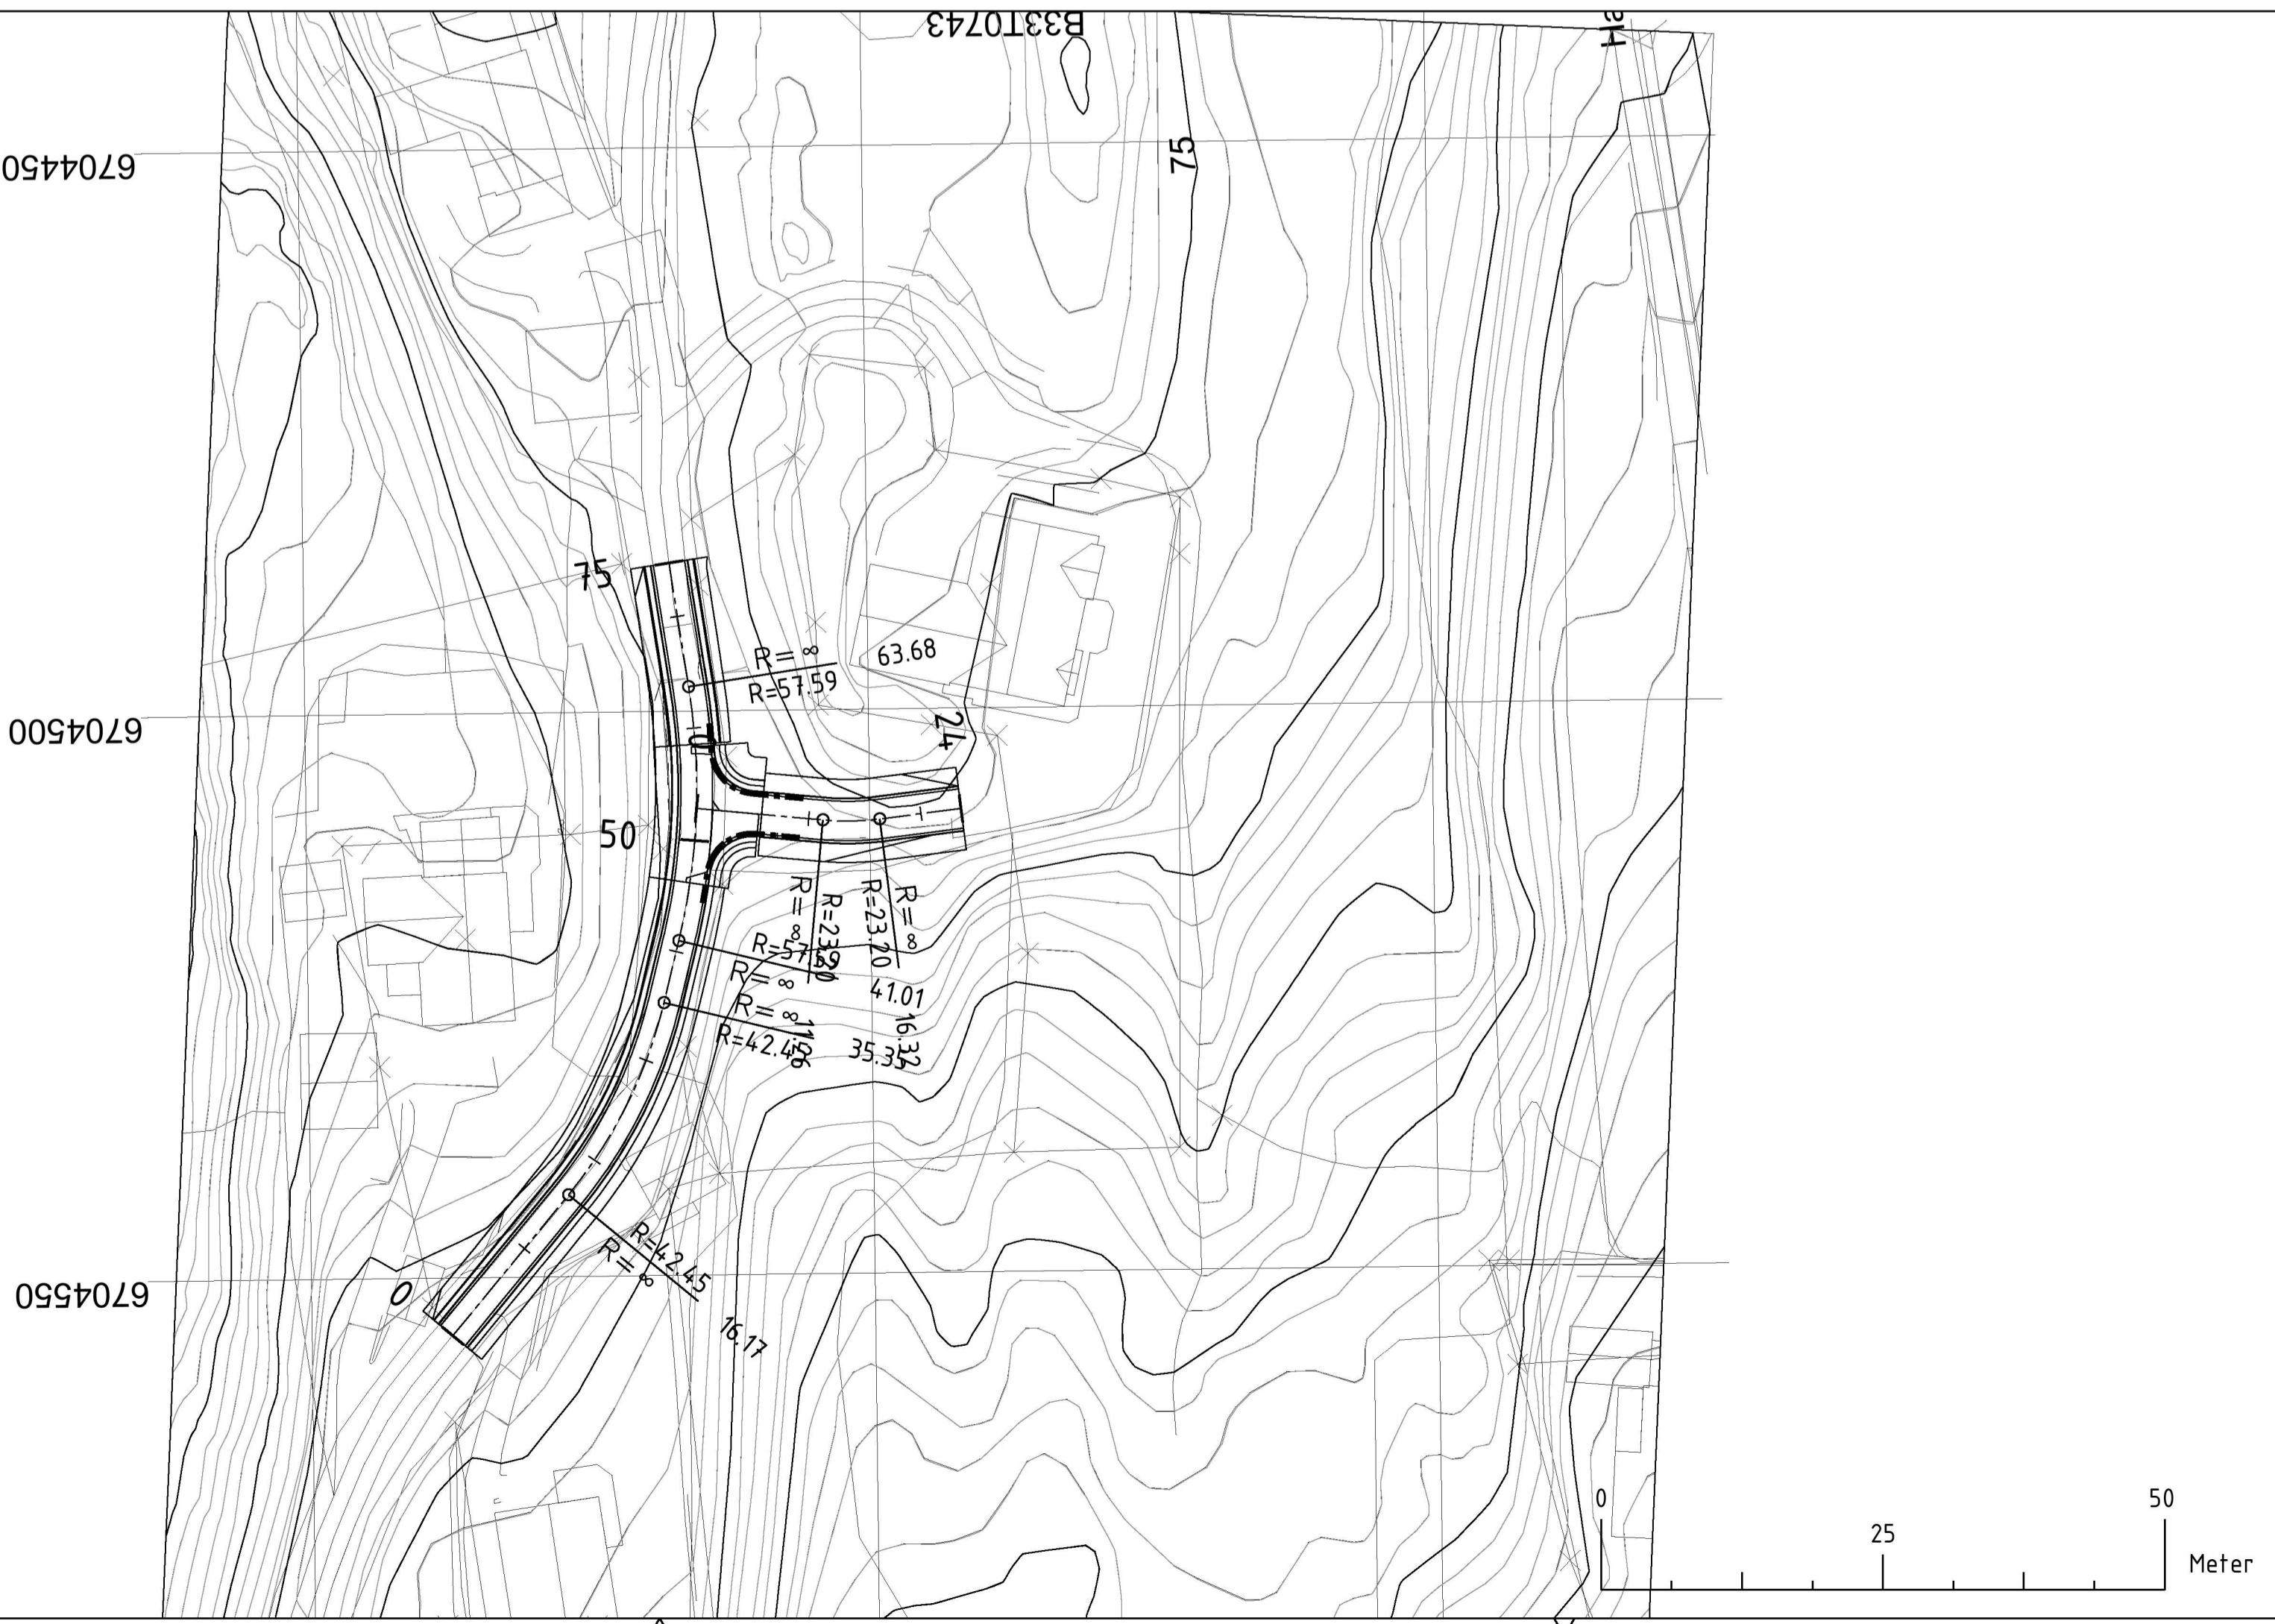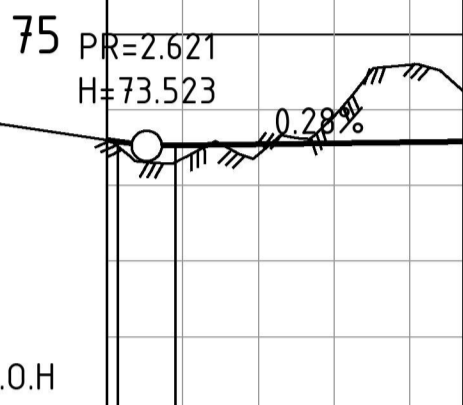

Rev.	Revisjonen gjelder	Tegnet	Kontr.	Godkjent	Dato
					27.06.23
		Tegnet		ERK	
		Kontr.			
		Godkjent			
Panorama Kvisti Plan og profil Adkomst		Prosjektnummer	22-0715		
		Arkivreferanse			
		Erstatn. for			
		Målestokk	1:500 m		
		koordinatsystem	ETRS89/UTM-32N		
Norgeshus AS		Tegning nr.	C1	Rev.	