


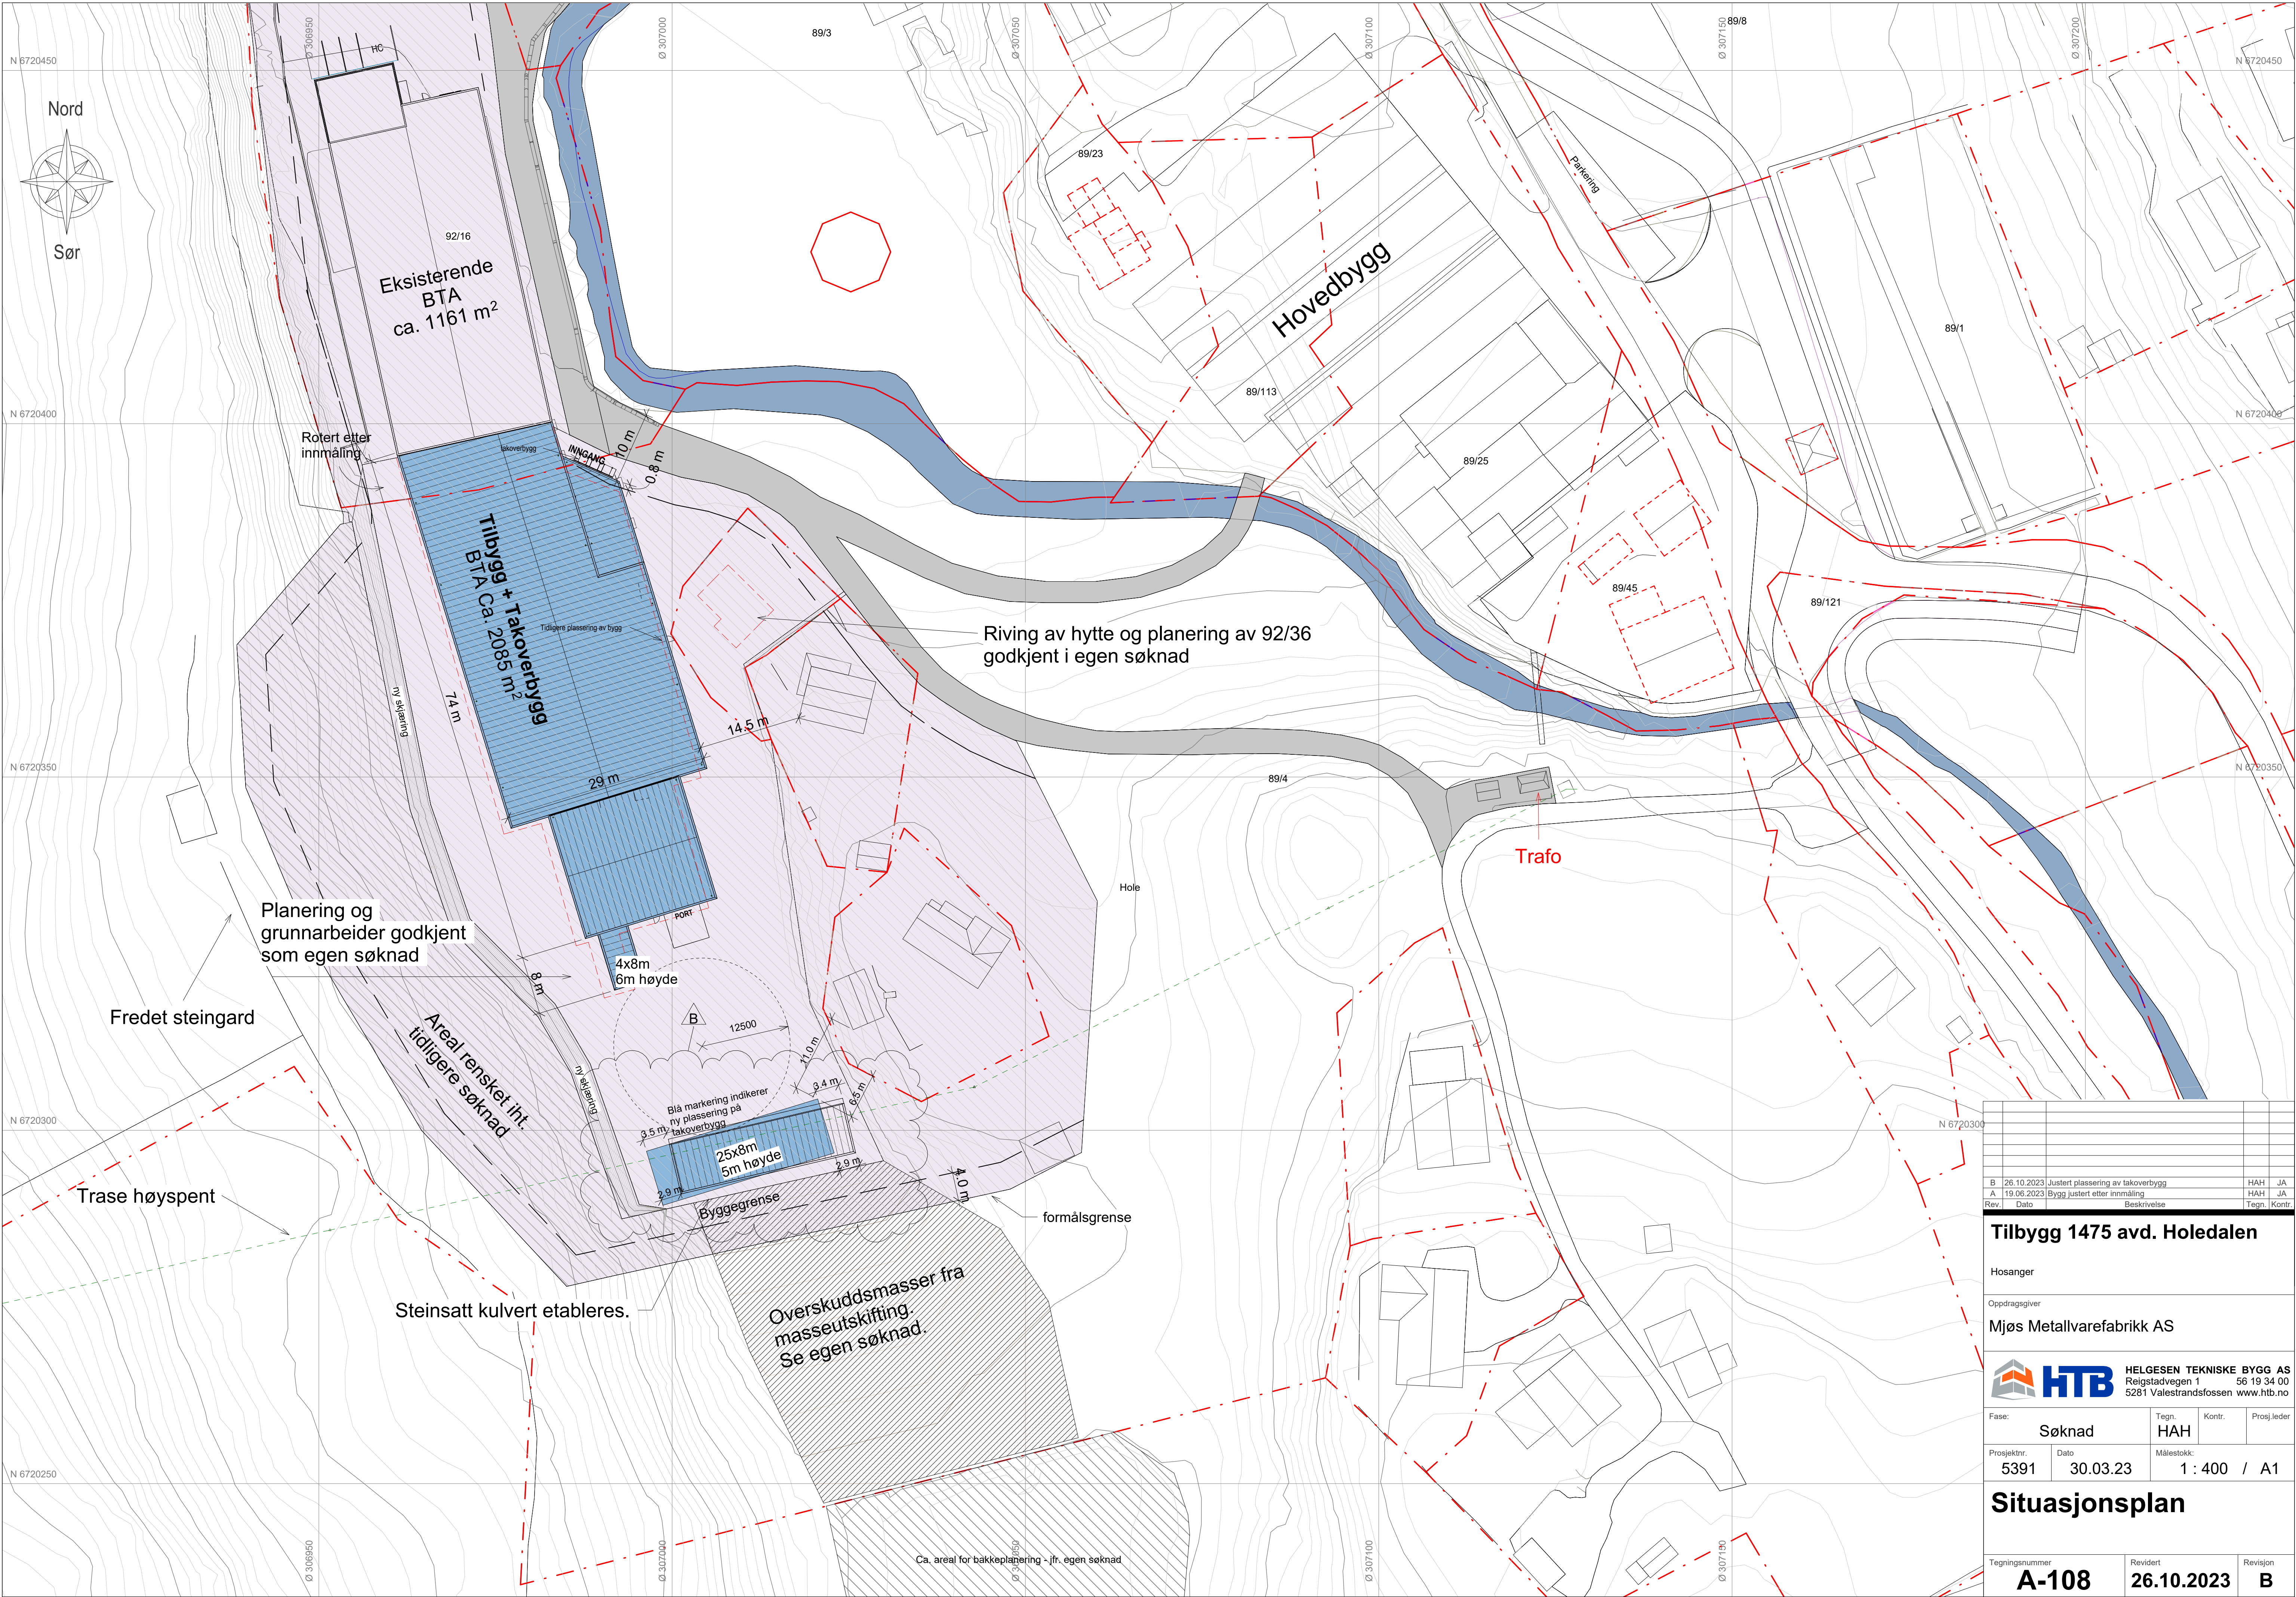

B 26.10.2023 Justert plassering av takoverbygg		HAH	JA	
A 19.06.2023 Bygg justert etter innmåling		HAH	JA	
Rev.	Dato	Beskrivelse	Tegn.	Kontr.

Tilbygg 1475 avd. Holedalen

Hosanger

Oppdragsgiver

Mjøs Metallvarefabrikk AS

**HELGESEN TEKNISKE BYGG AS**
Reigstadvegen 1 56 19 34 00
5281 Valestrandfossen www.htb.no

Fase:		Tegn.	Kontr.	Prosj.leder
Søknad		HAH		
Prosjektnr.	Dato	Målestokk:		
5391	30.03.23	1 : 400 / A1		

Situasjonsplan

Tegningsnummer	Revidert	Revisjon
A-108	26.10.2023	B