


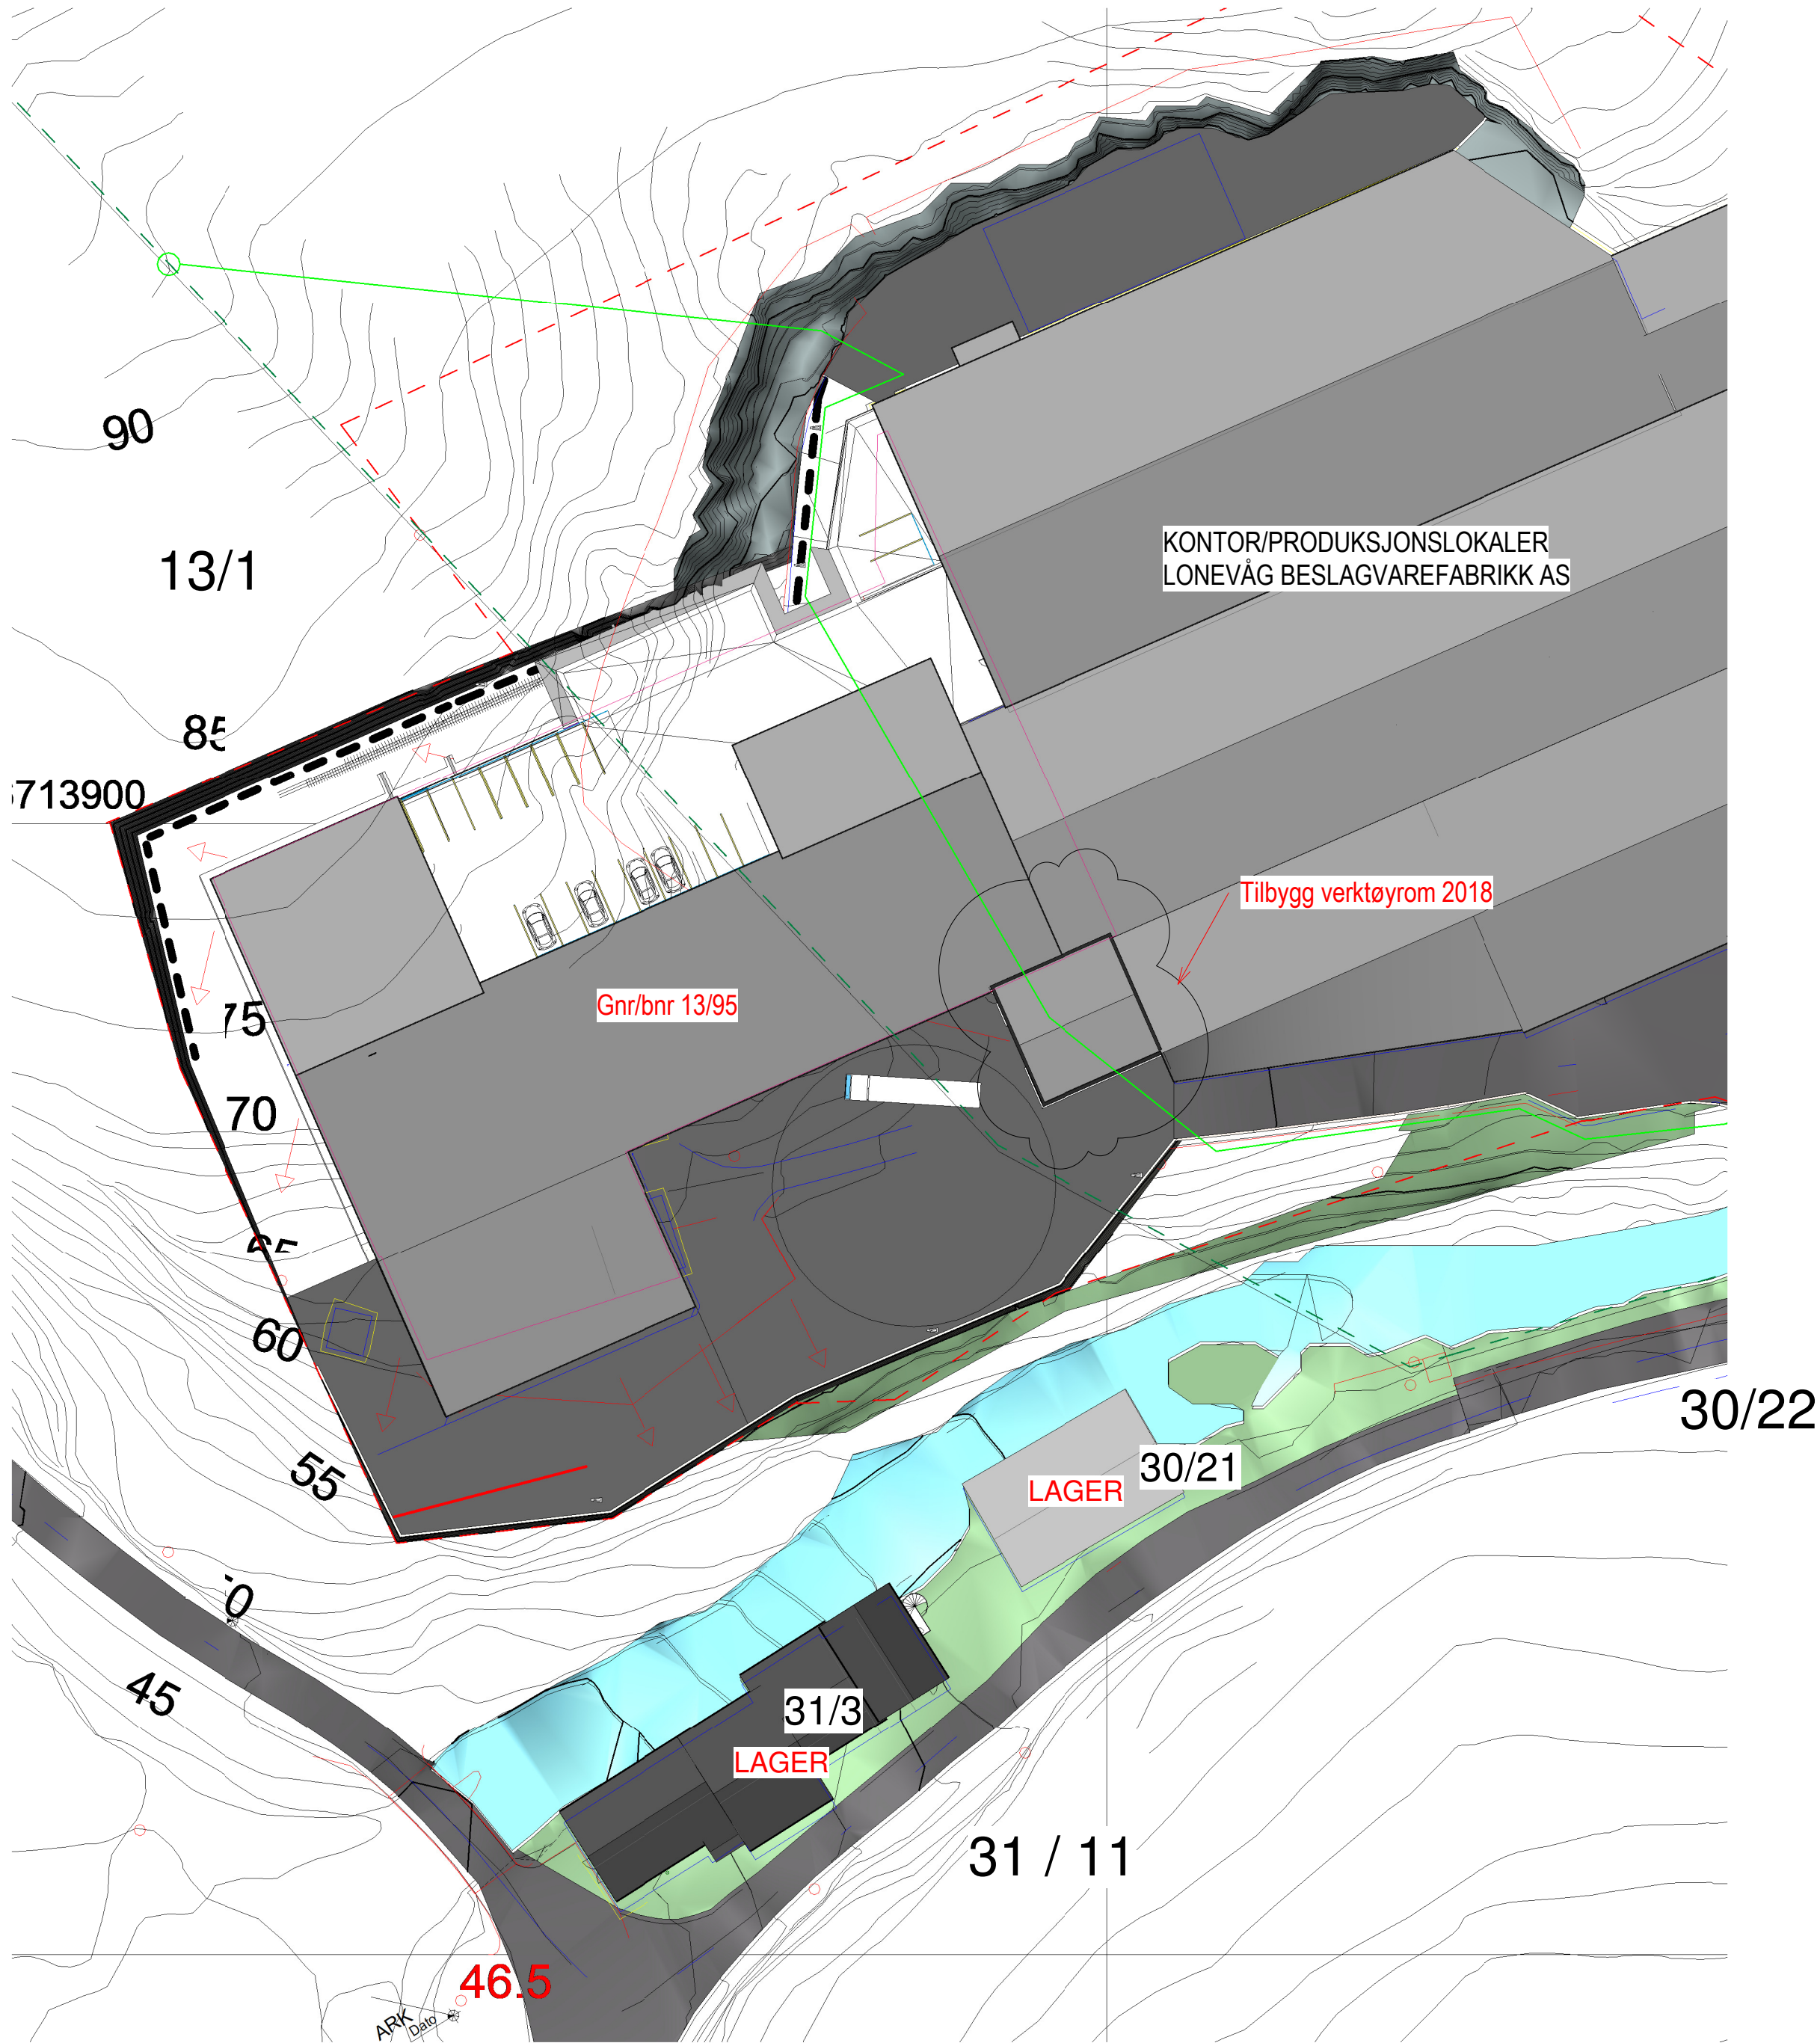

Kontorbygg

Hovdavegen
5282 LONEVÅG

Oppdragsgiver
LONEVÅG BESLAGVAREFRABRIKK



HELGESEN TEKNISKE BYGG AS
5281 Valestrandsfossen
T: 56 19 34 00
www.htb.no

Prosjektnr. 3004	Dato 01.11.18	Fase: Byggesøknad
---------------------	------------------	----------------------

Situasjonsplan

Tegningsnummer A-110	Målestokk: 1 : 500 / A2	Tegn. OHB
--------------------------------	----------------------------	--------------