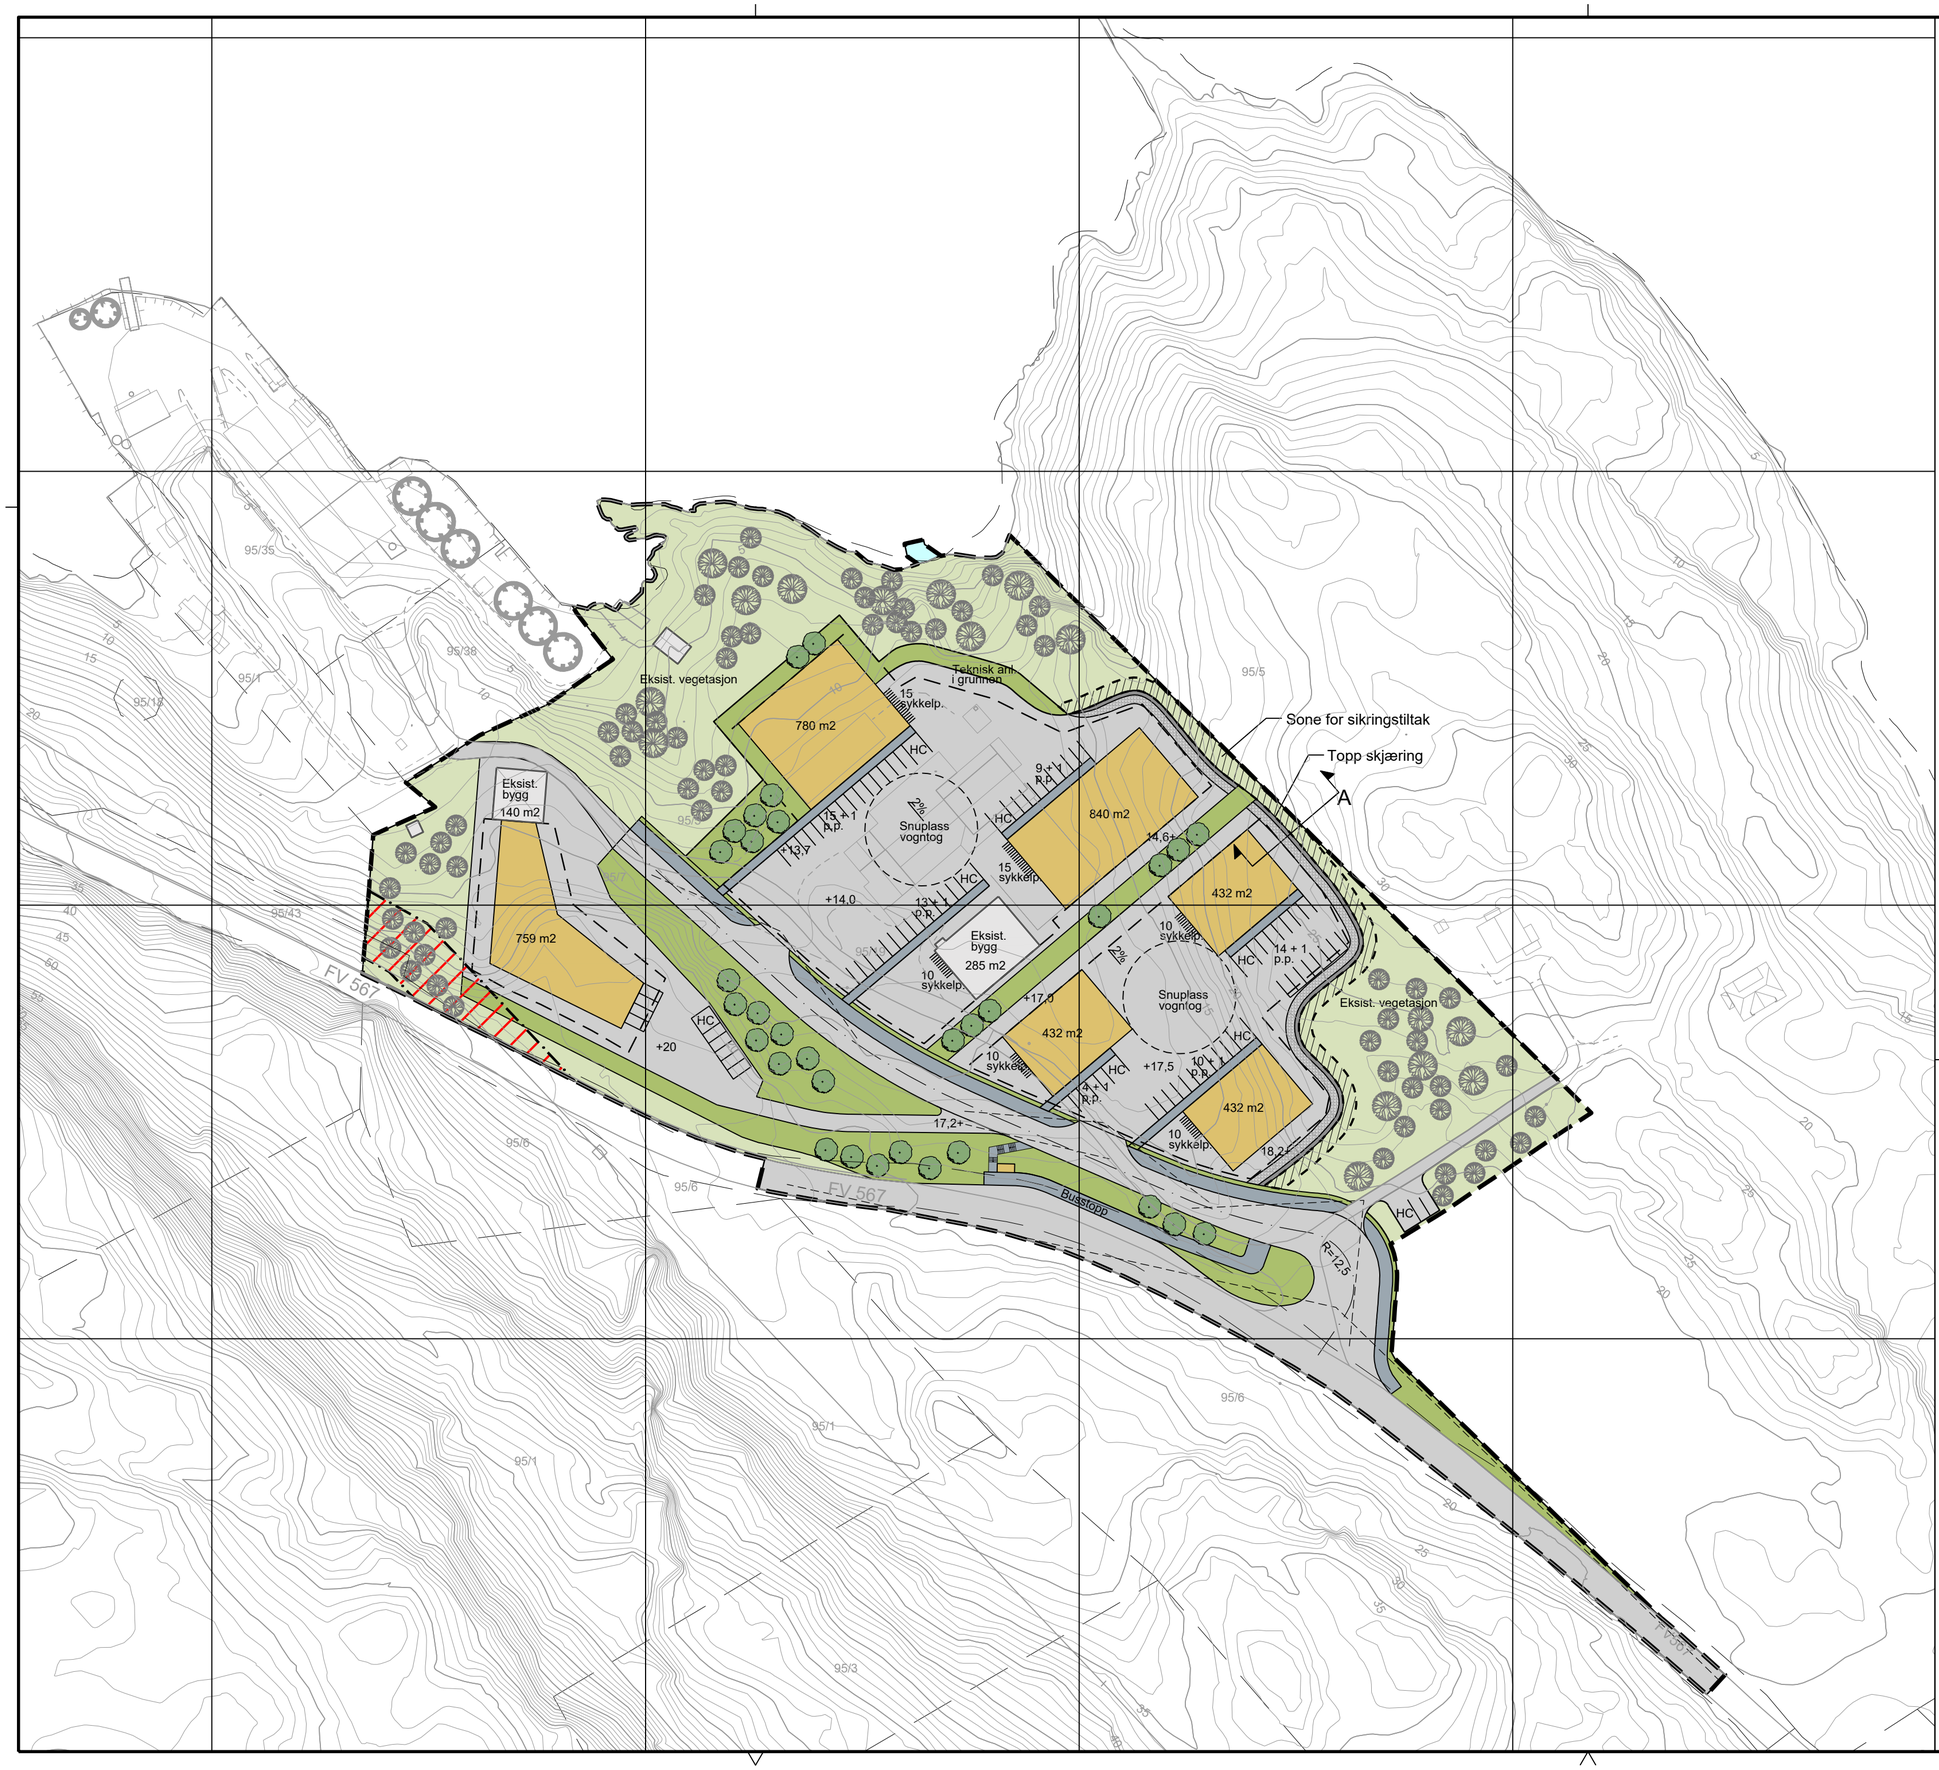

TEIKNFORKLARING

- Reguleringsgrense / Tiltaksgrense
- Bygg, nytt
- +12.0 Ny punkthøgde
- 20 Eksisterande høgdekote
- Trapp
- Bygg, eksist.
- Asfalt
- Gangareal, asfalt
- Fylling/skjæring/grøft
- Eksist. terreng
- Ledningstrasè ut i sjø
- Grøft ved fjellskjæring
- Fjellskjæring
- Sone for sikringstiltak
- Høyspentledning
- Tre, nytt
- Tre, eksist.

Rev.	Tekst:	Rev.dato:	Tegn:	Kontr:
-02	Kryss justert etter offentlig ettersyn	04.05.20	EO	AW
-01	Til reguleringsplan	31.10.19	EO	AW

REGULERINGSPLAN 1253_2018001

asplan viak

Prosjekt:
Saltverket næringsområde

Oppdragsgiver:
Jojac AS

Illustrasjonsplan

Oppdragsleder:	Koordinatsystem:	Målestokk:
AW	Euref 89 UTM32	1:1000
Oppdragsnr.: 618743-01	Høydedatum: NN2000	Arkformat: A2

Tegn. nr: **B -- 001** (Fag Type Etg. Løpenr.)

Rev. **-02**