



Vangedim.	110	105	90	85	80	80	80	75	70	70	65	55	50	32	mm
Forgiftng	50	50	35	35	35	32	32	30	30	28	28	25	22	22	mm
VektSeksjon	2410	2230	852	786	730	676	658	573	525	496	830	590	452	291	kg
Σ Vekt	2410	4640	5492	6278	7008	7684	8342	8915	9440	9936	10766	11356	11808	12099	kg
Seksjon nr.	14	13	12	11	10	9	8	7	6	5	4	3	2	1	

Oppgitte vekter angir teoretisk seksjonsvekt eksklusive vekt av leider og sink.
Leidervekter:
Seksjon 1-4 (6 meter høyde) : 42,6 kg
Seksjon 5-12 (3 meter høyde): 22,1 kg
Seksjon 13-14 (6 meter høyde): 42,6 kg

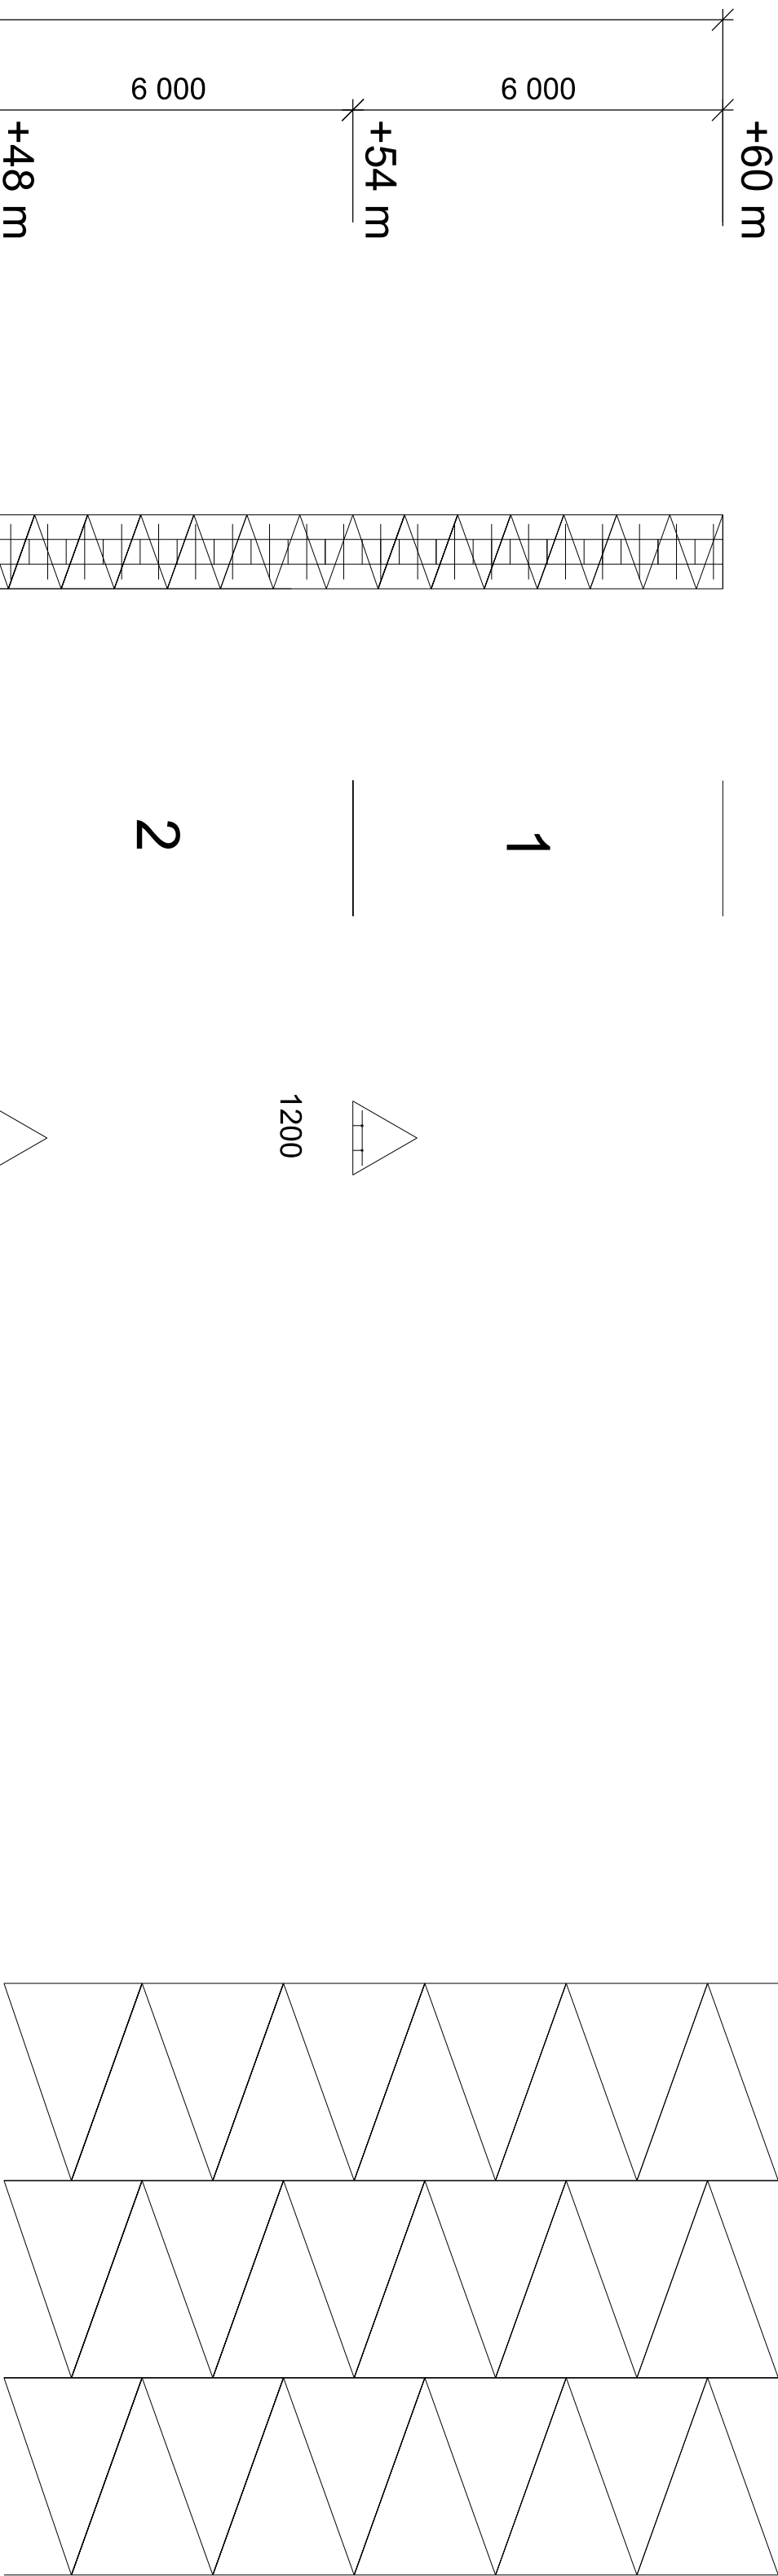


GITTER UTFOLDET

PRINSIPPET GJELDER FOR SEKSJON 1 TIL 4

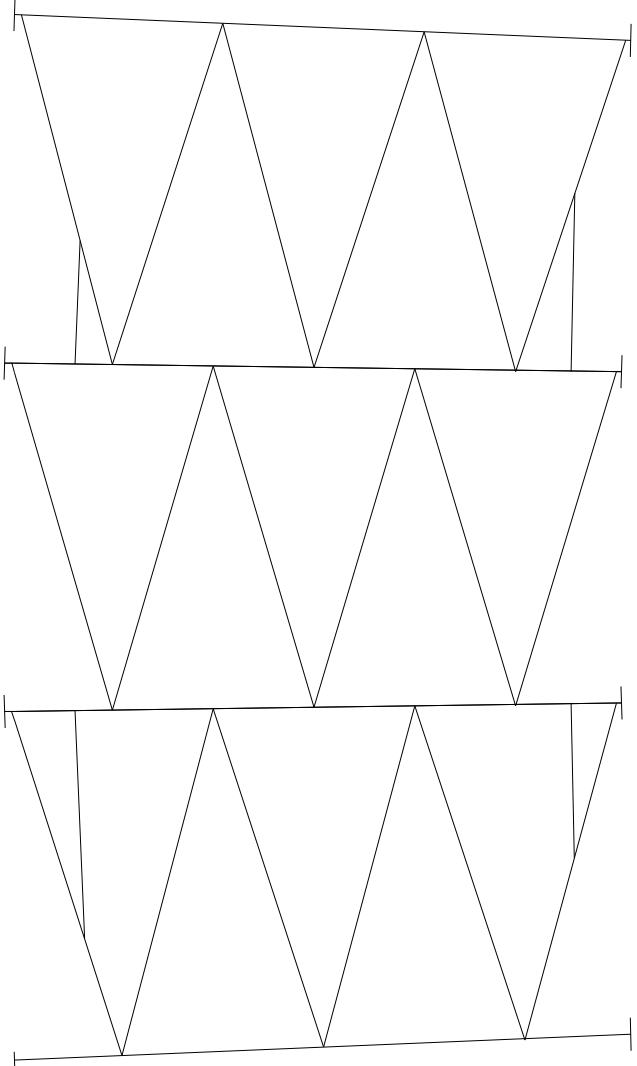

GITTER UTFOLDET

PRINSIPPET GJELDER FOR SEKSJON 5 TIL 14

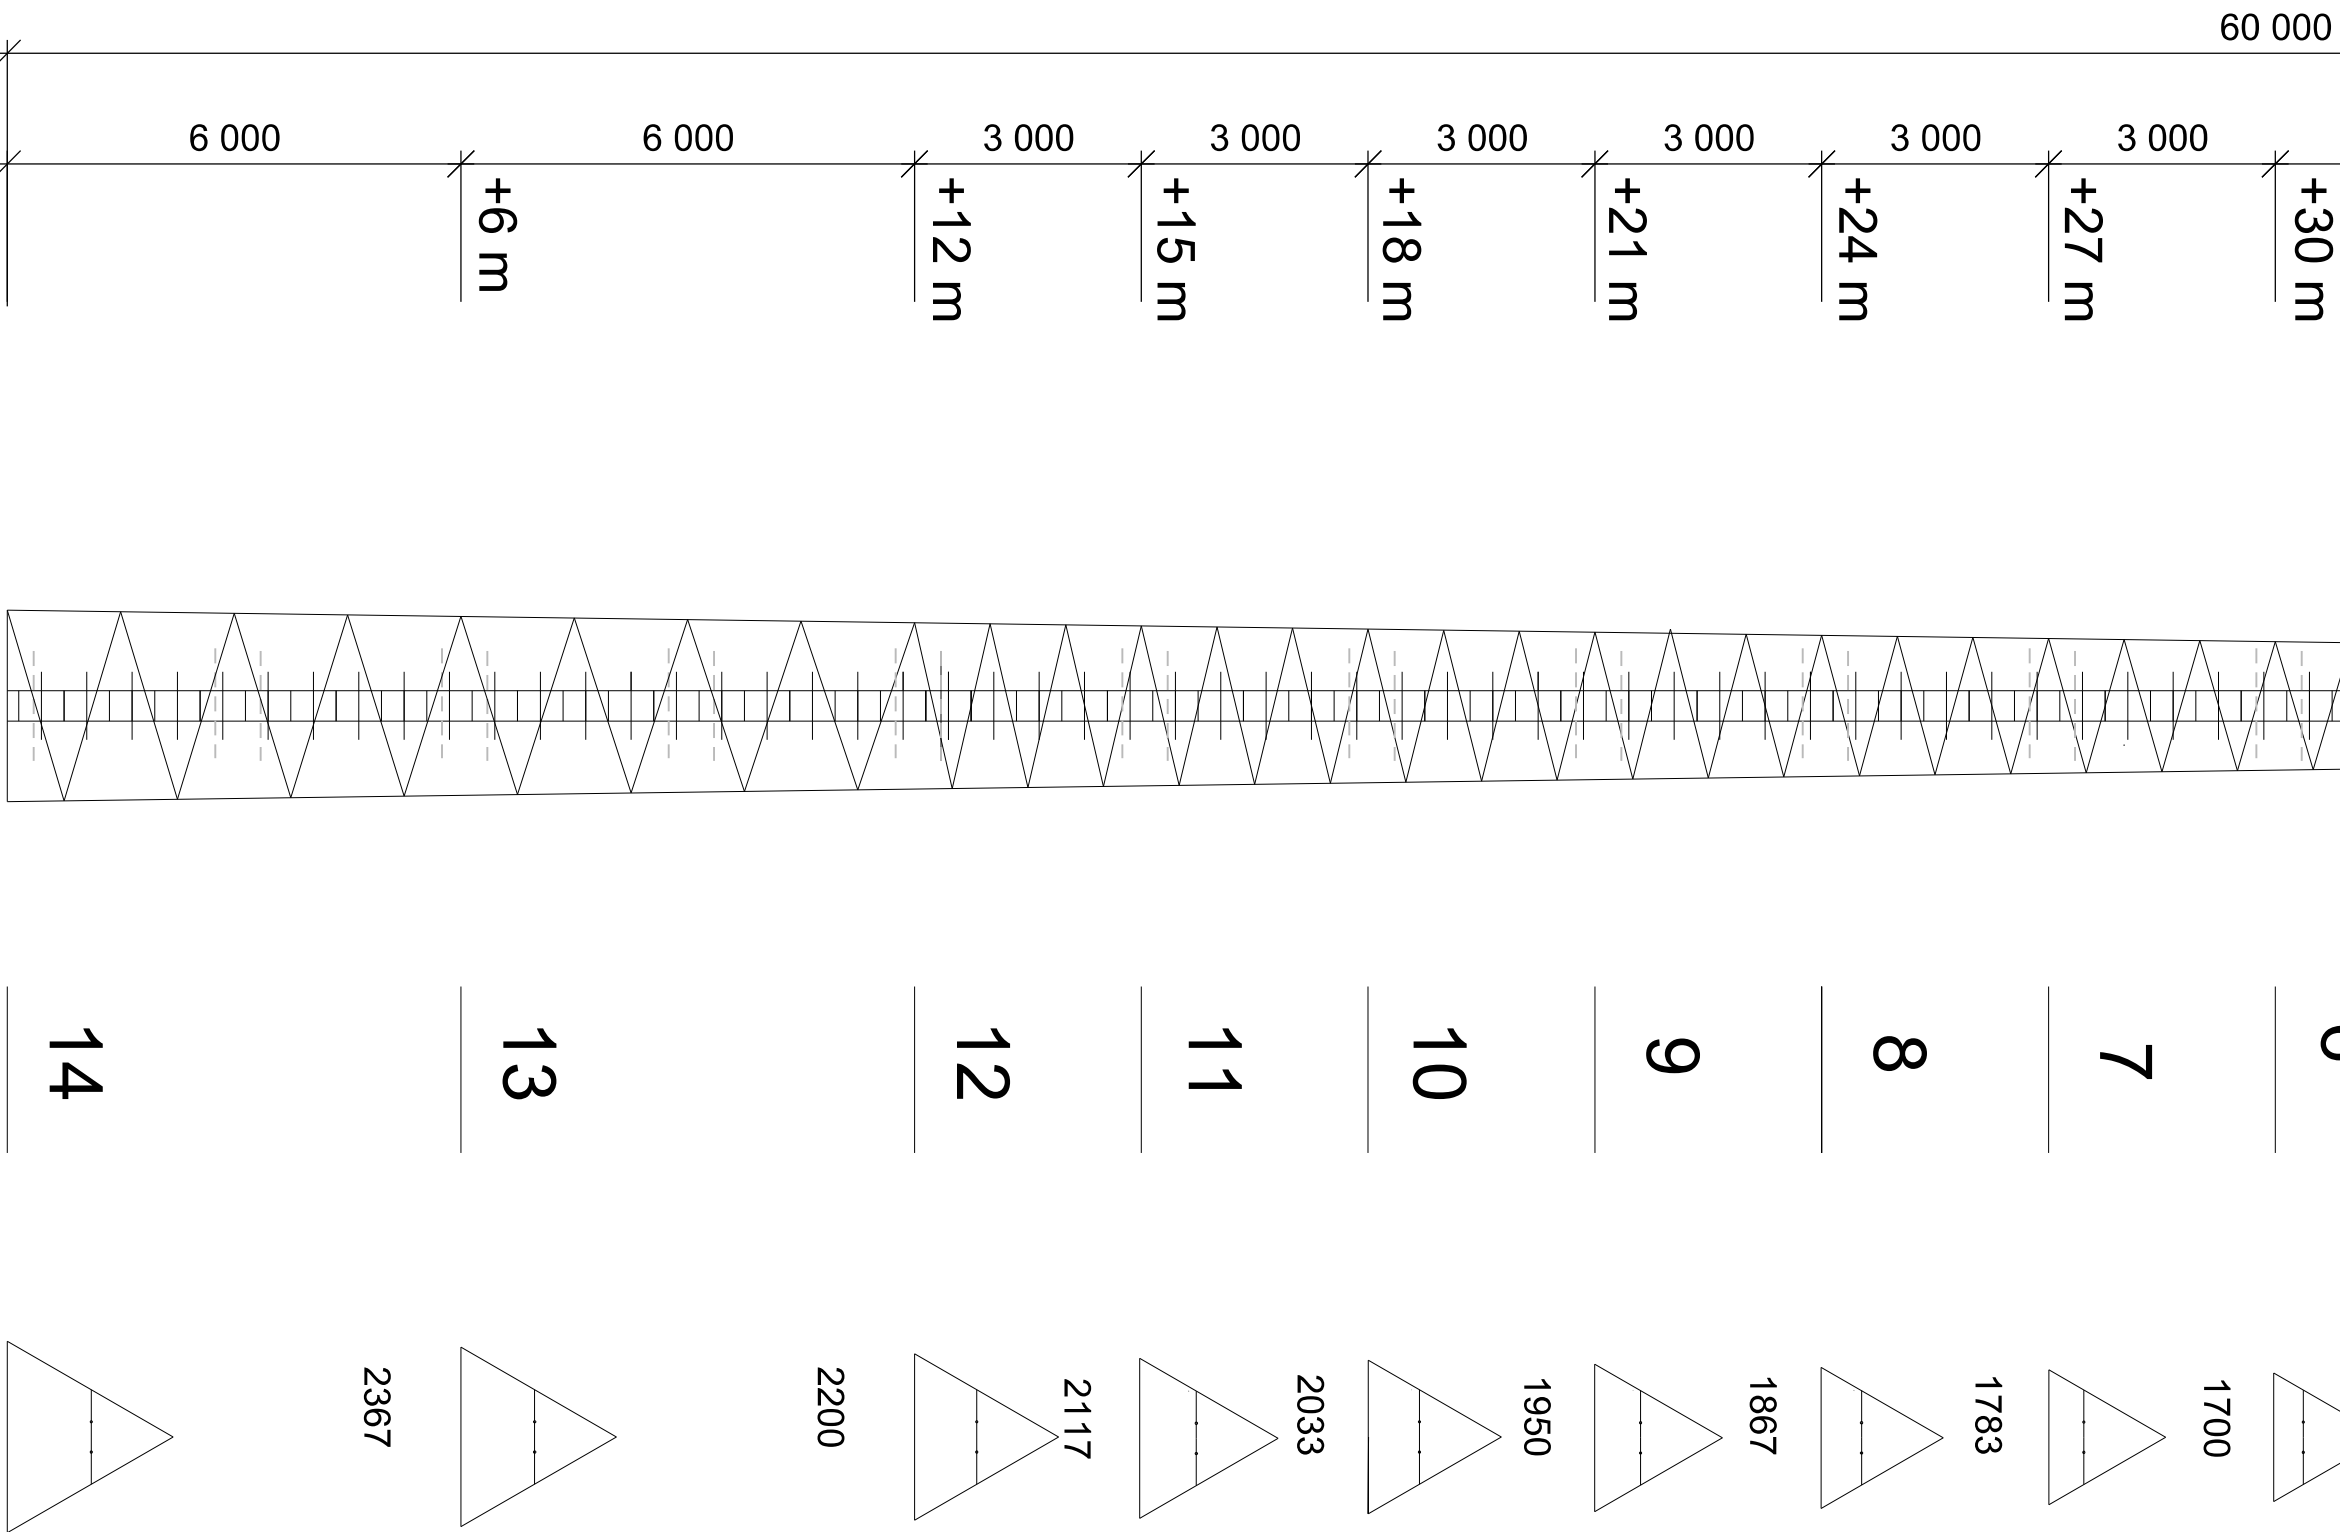

ST-A MAST
1:150

Prosjektname	RIB Ingeniør	Rev. nr.
TELENOR OPPDATERING MASTER	ST-A-001	02

MERKNADER:

- Masten bygges opp av seksjoner som vist på denne tegningen.
- Seksjonene skal leveres halvsekt og skrudd (jfr. tegning ST-A-101-ST-A-114).
- For den nederste seksjon av den aktuelle mast, skal det i leveransen inngå fundamentbolter eller spesifisering gitt på seksjonstegningene.
- Stålkvalitet S355J2G3 (jfr. EN 10025)
- Masten skal varmtforstribes iht. krav gitt i vedlagte tekniske spesifikasjon.

REFERANSER:

- ST-A-101 - ST-A-114 : Seksjonstegninger, detaljer og materieliste
- ST-A-101 : Leder-detaller og stålkliste
- ST-A-1M01 - ST-A-1M05 : Fundamentdetaler, seksjon 1-14

02	Relatert bredde seksjon 13	17.09.2014	TH	HHE	KOL	HHE
01	EUROCODE OPPDATERING	23.04.2014	ROZ	HHE	KOL	HHE
00	Beskrivelse av endringer					

RIB		 DR. TECHN. OLAV OLSEN		RIB post. nr.
Dato: 23.04.2014		Tegning nr.		1:150
Droptegning		Tegning nr.		
