


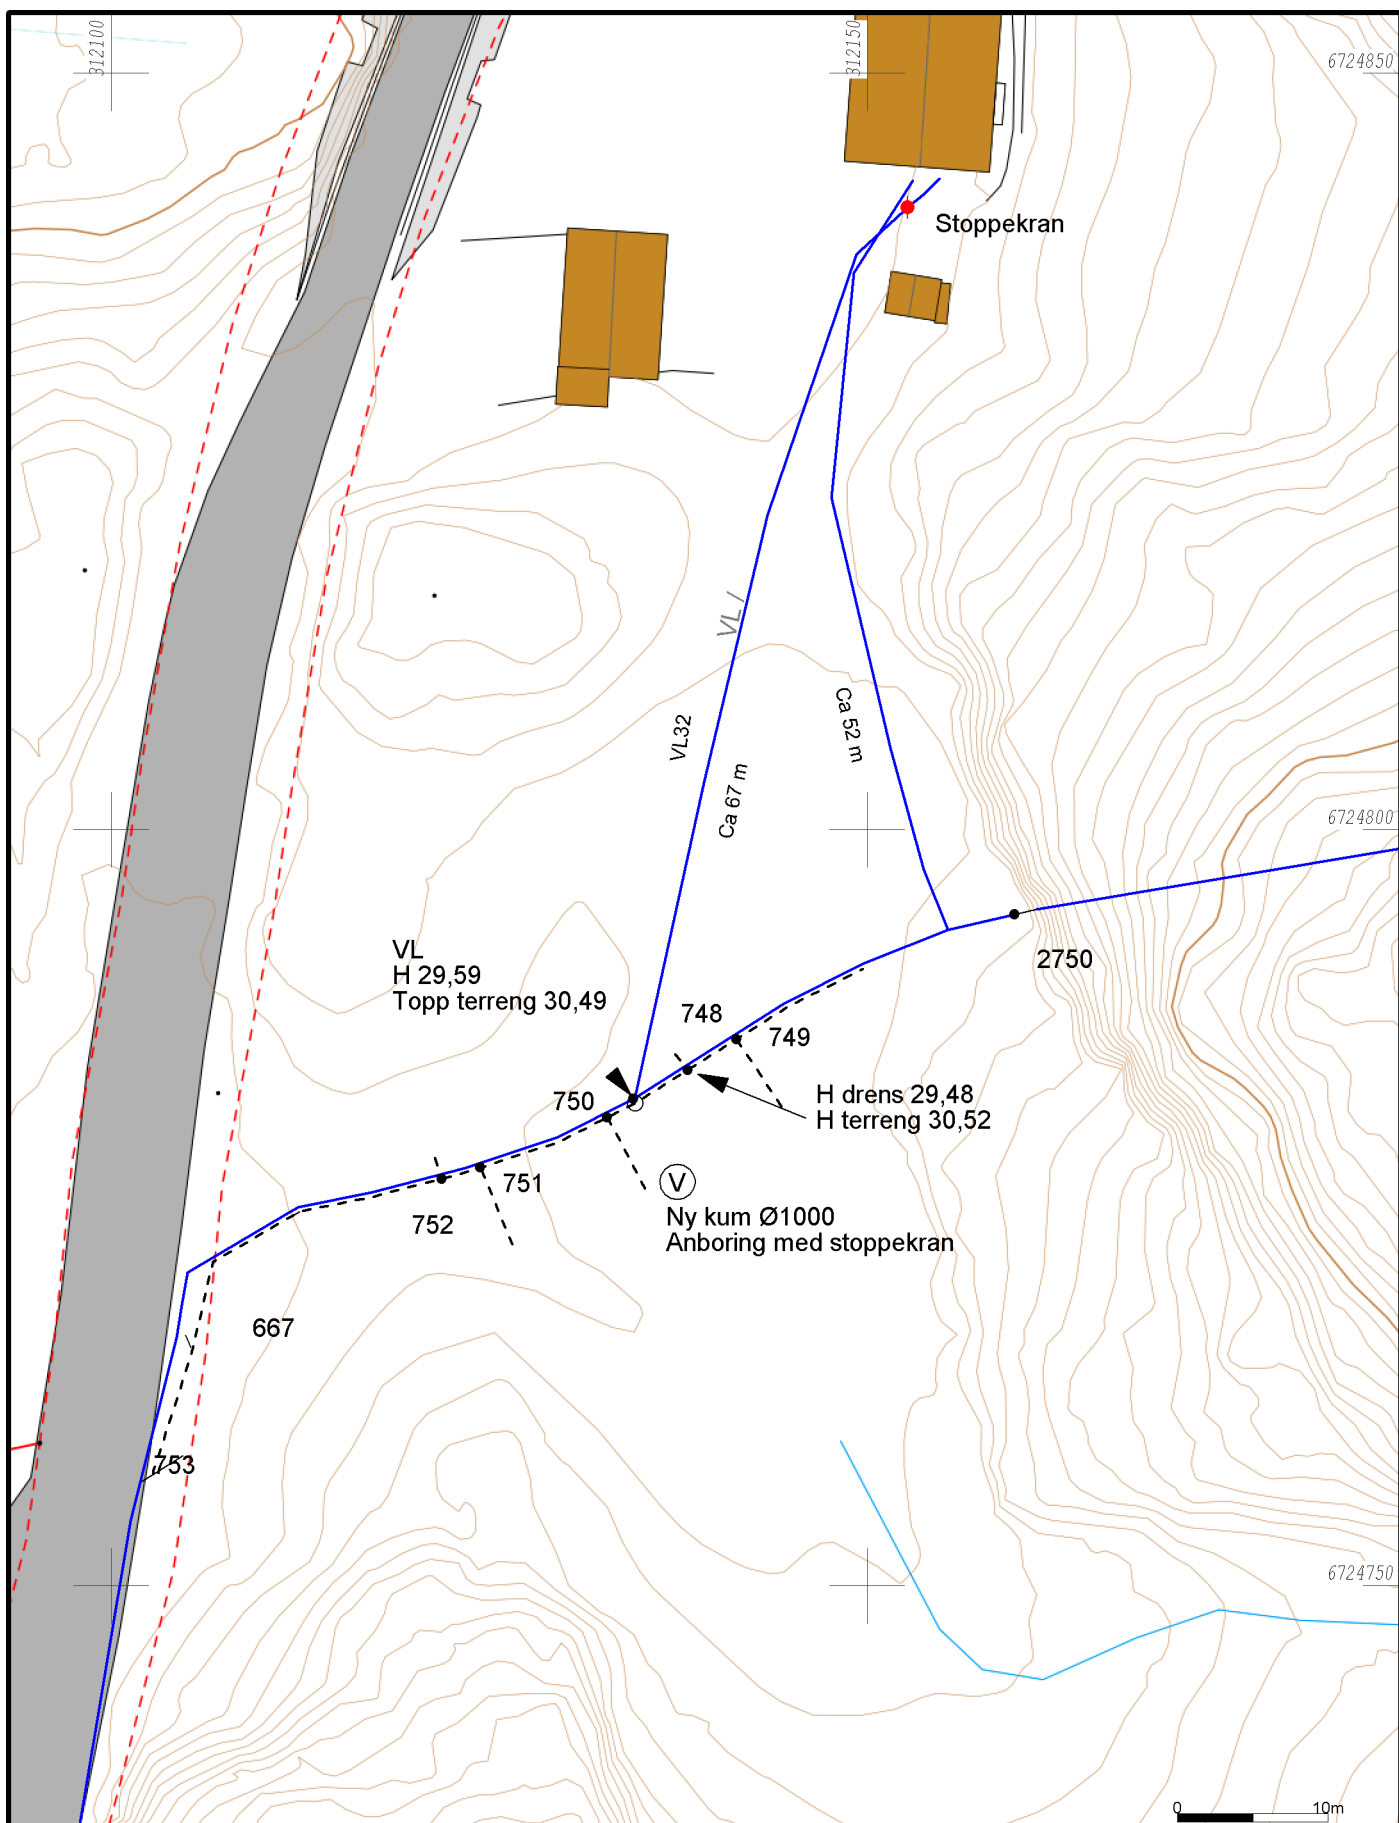

Bakgrunnskartet er henta frå Kartverket si VMS teneste
 Beliggenhet og høyer må oppfattes som orienterende.
 Koordinatsystem: EUREF89 - SONE 32 (EPSG:25832)
 Høydssystem: NN 2000 høyer (EPSG:5941)



Dato: 2023.02.02
 Sign: bent

Osterøyvegen

Situasjonsplan tilkopling kommunalt vatn

Oppdragsgiver:
 Adresse:
 Postnr/sted:



Målestokk
 1:500
 Gemini