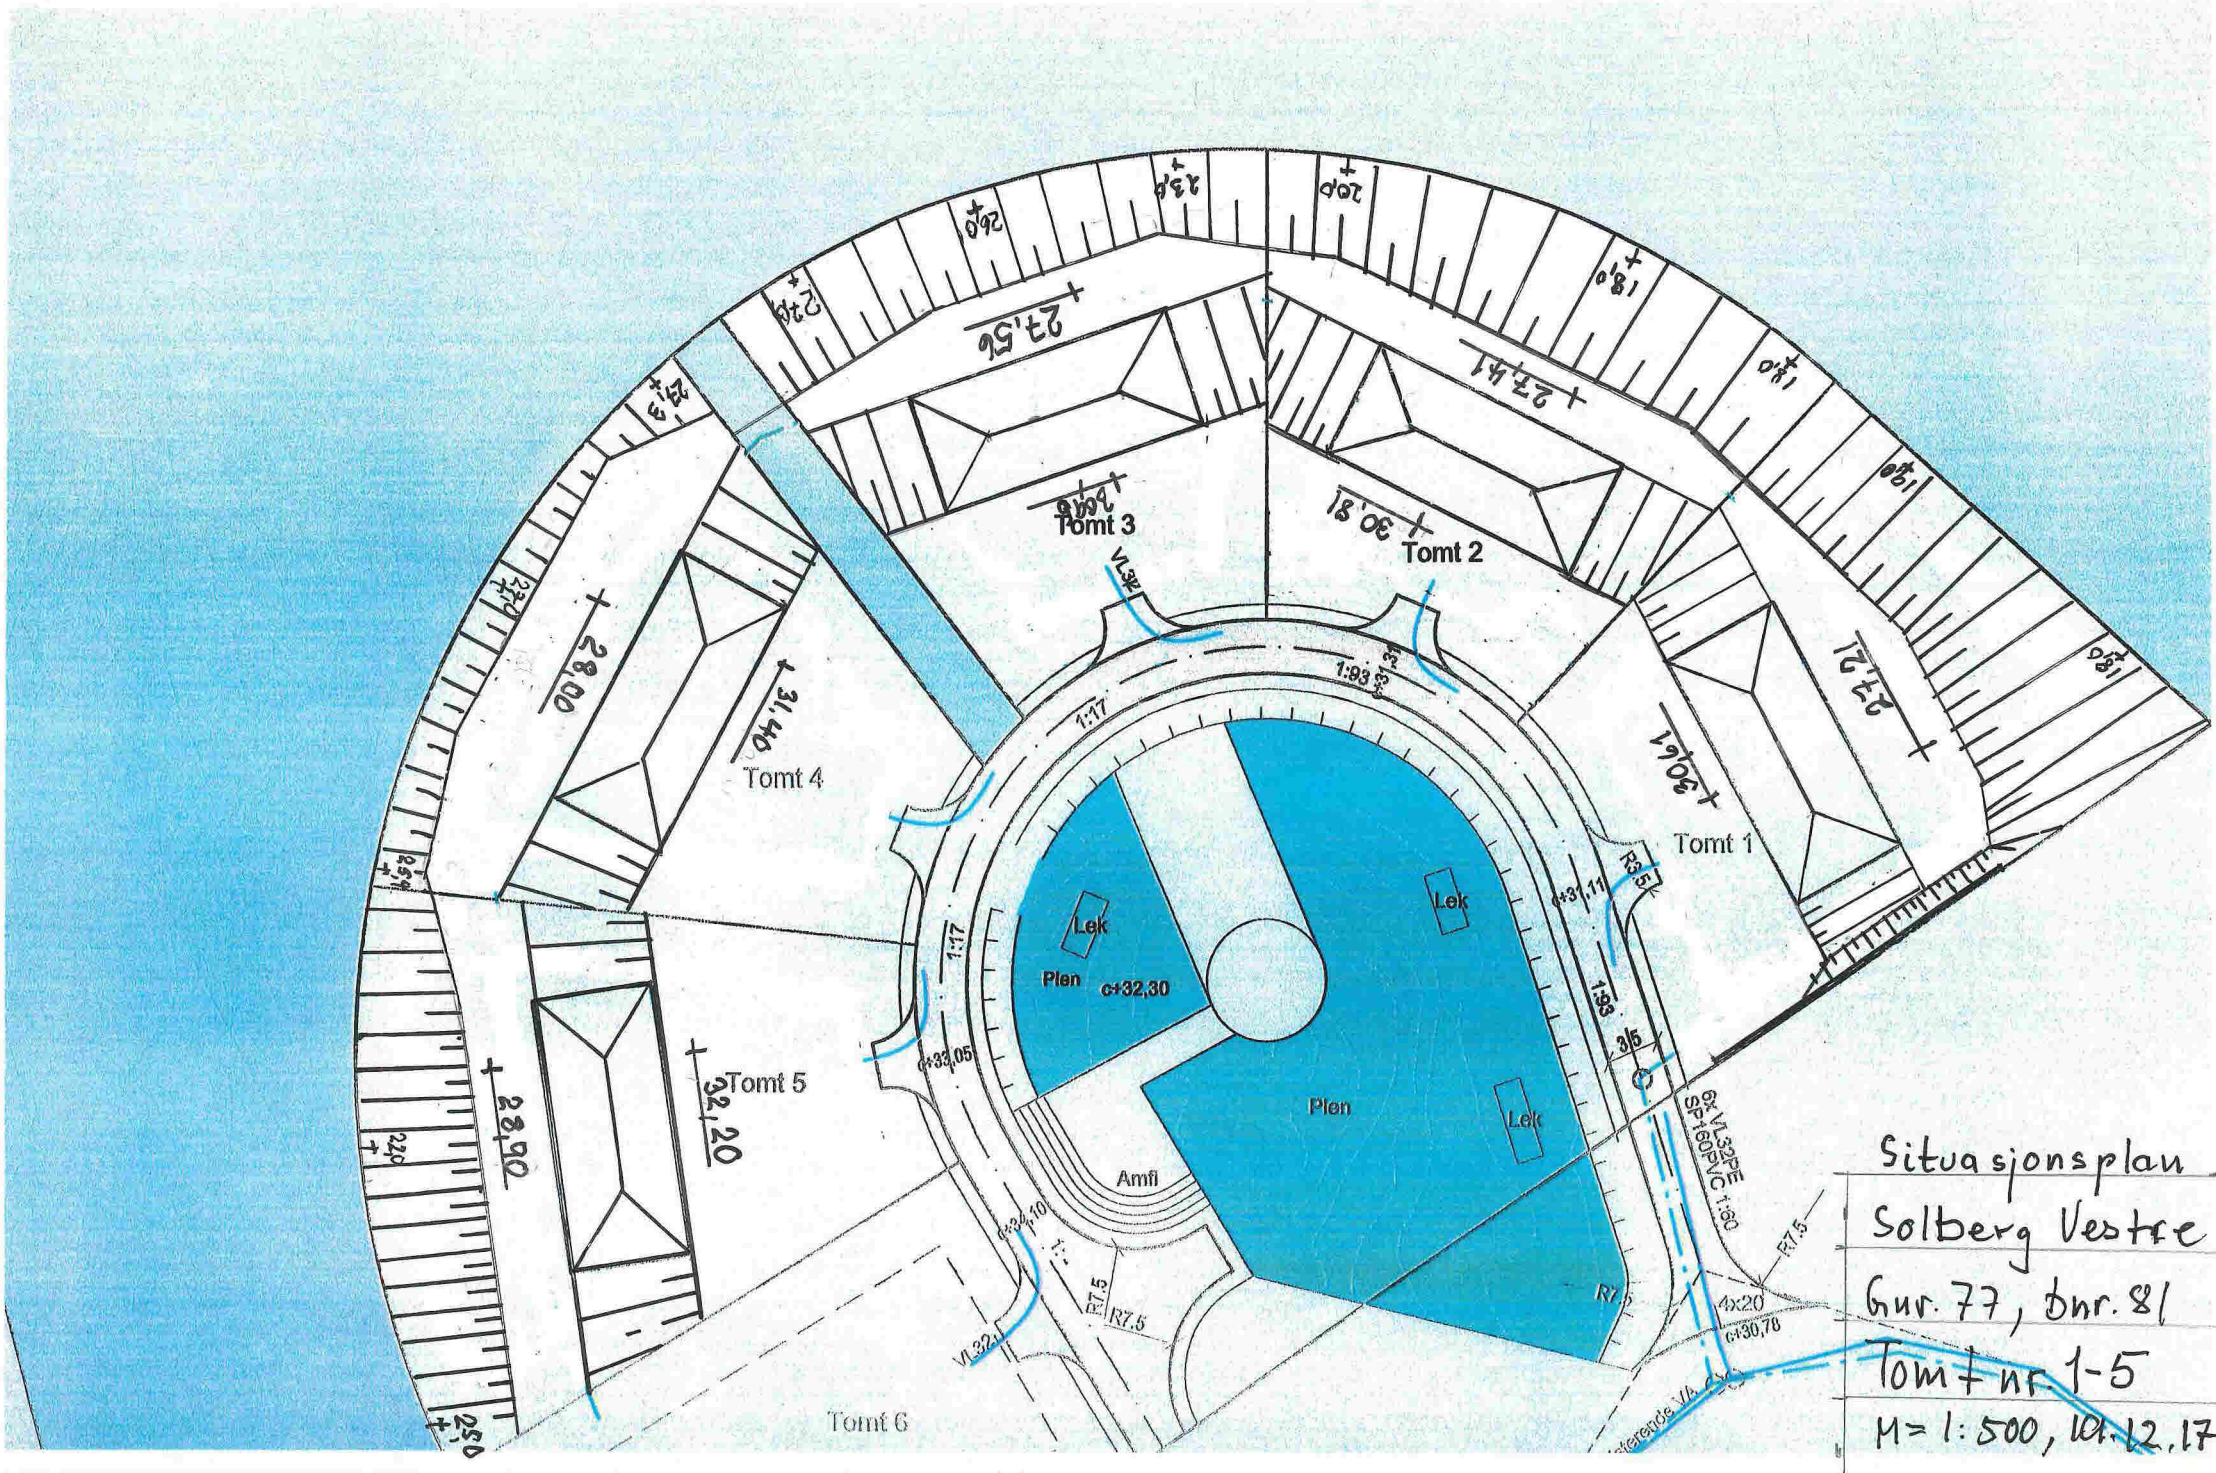
Tomt 1
Tomt 2
Tomt 3
Tomt 4
Tomt 5
Tomt 6
Lek
Plen
c+32,30
Amfi
6x VL32PE
SP160PVC 1:60
4x20
c+30,78
R7.5
1:17
1:93
VL32
Situasjonsplan
Solberg Vestre
Gnr. 77, bnr. 81
Tomt nr. 1-5
M= 1:500, 10.12.17