


PLAN AV OVERETASJE

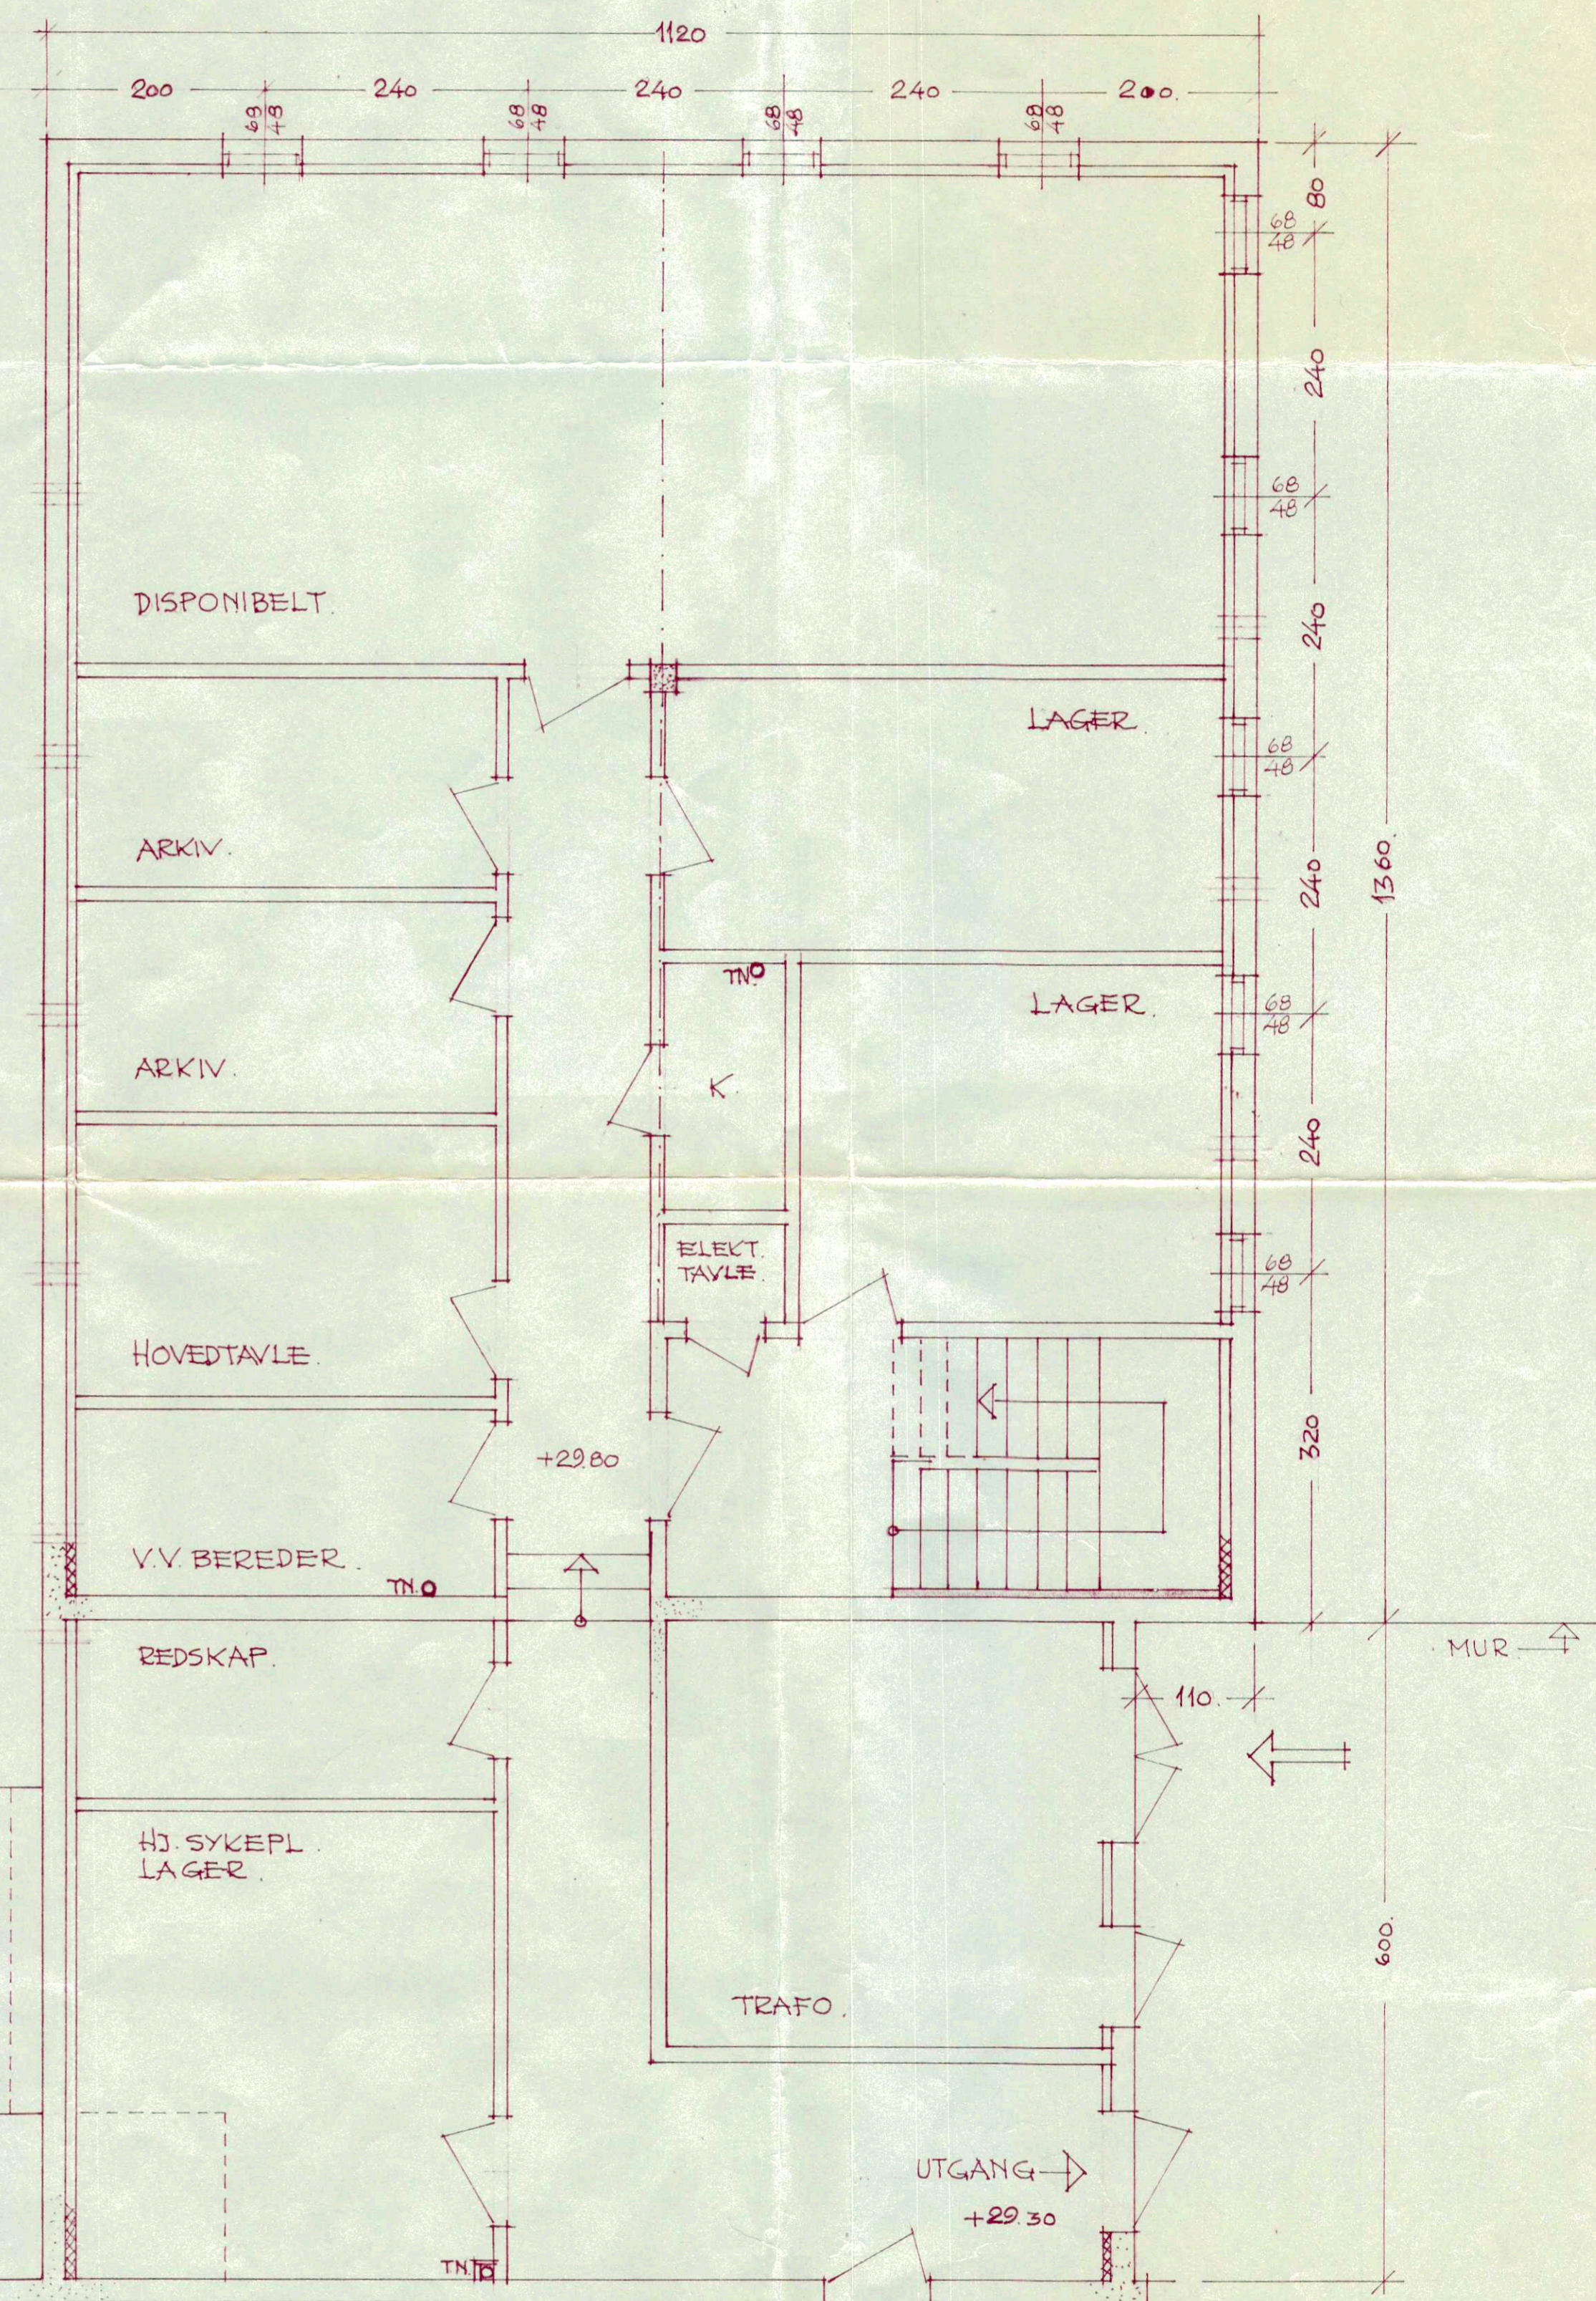

PLAN AV KJELLER

Godkjent  
i møte den 17/6 sak nr. 160/74  
Bygningsrådet i Radøy

RETTINGER:	RETTINGER:	GODKJENT	GODKJENT
DATO:	DATO:	DATO:	DATO:
1	6		
2	7		
3	8		
4	9		
5	10		

DENNE TEGNING ER  
BESKYTTET VED NORSK LOV  
OM EIENDOMSRETTEIEN TIL  
ANDSVÆRER OG MÅ  
IKKE KOPIERES ELLER  
UBERETTIGET BENYTTES

KOPIERT — DATO:  
27 MAR 1974  
18 APR 1974

TORGEIR ALVSAKER & E. VAARDAL-LUNDE  
ARKITEKTER M.N.A.L.  
Medarb.: Tor-Sigurd Carlsen - Arne Bjørkaas  
BERGEN — TLF. 31 337

M: 1: 50  
TEGNET AV: CWK.  
ORDRE: 7245  
DATO: 27.3.74  
KONF. AV:  
TEGNEAREAL  
(0,50 m<sup>2</sup>)  
TEGN. NR.:

MANGER HELSEHUS  
PLANER AV TILBYGGING  
OVERETASJE OG KJELLER

**32147**