



V1 DN2000

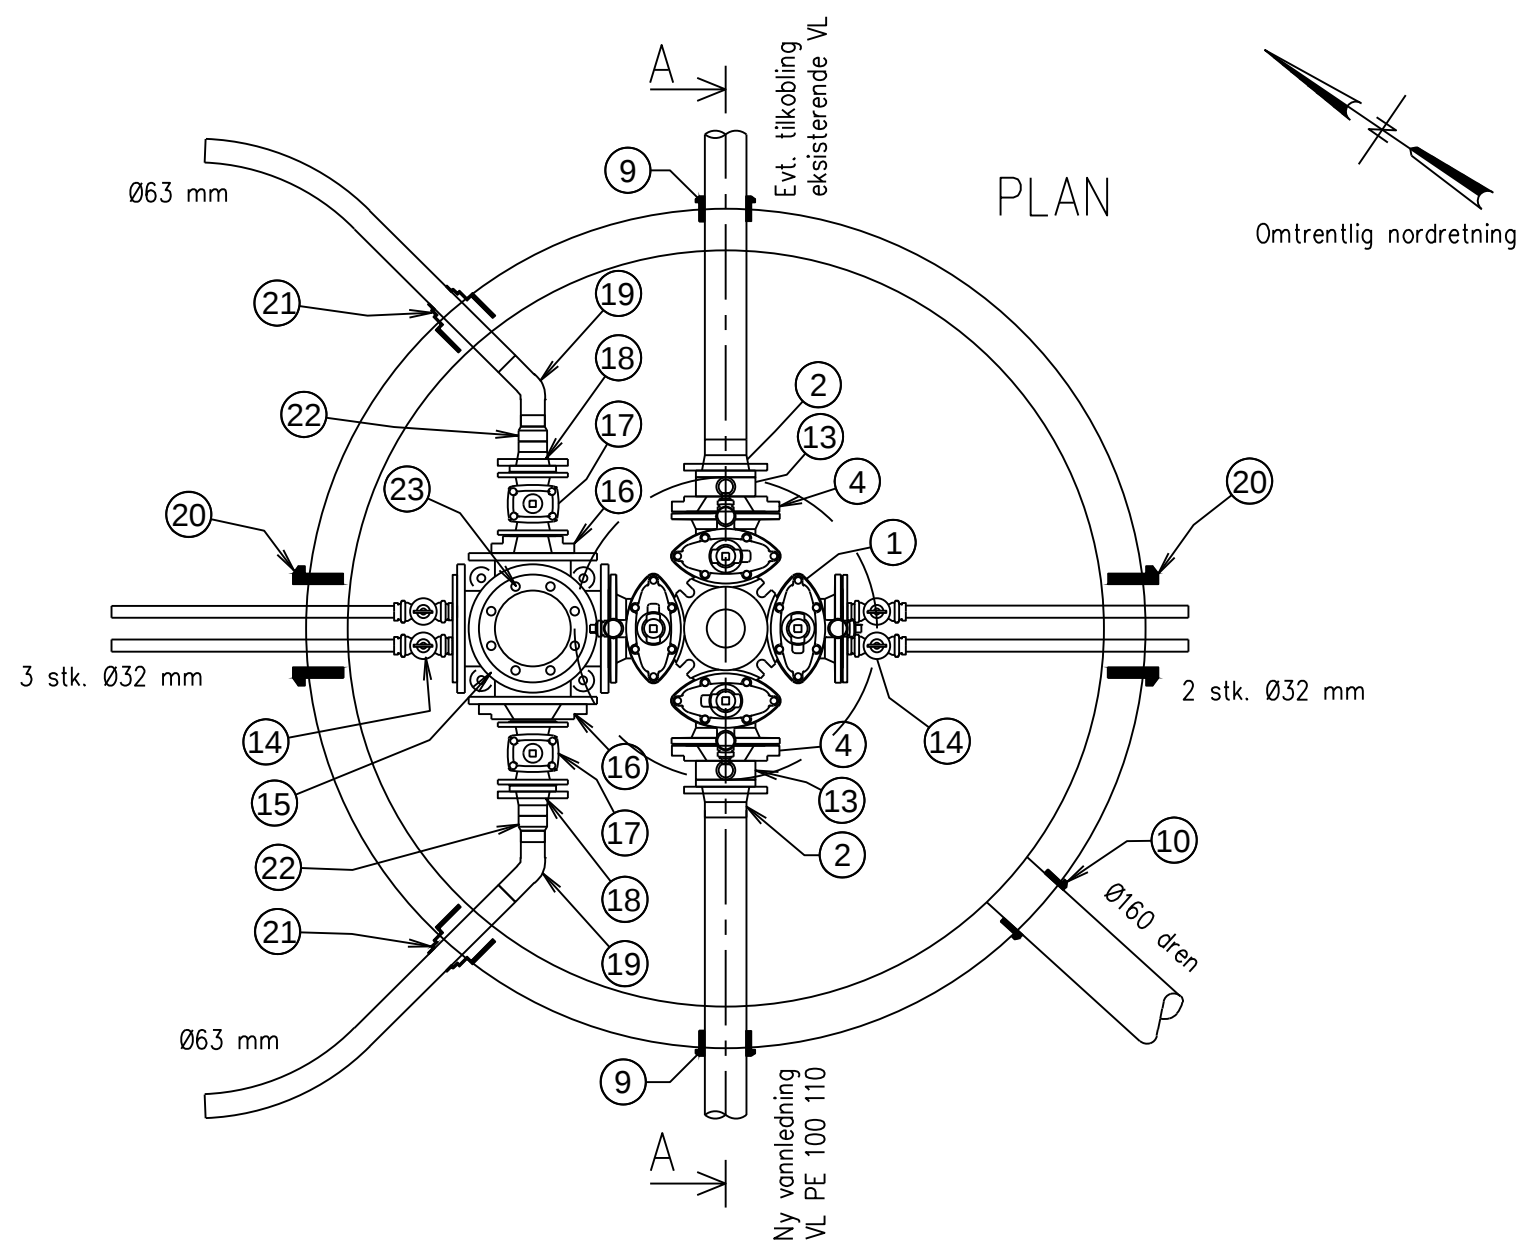


SNITT A-A

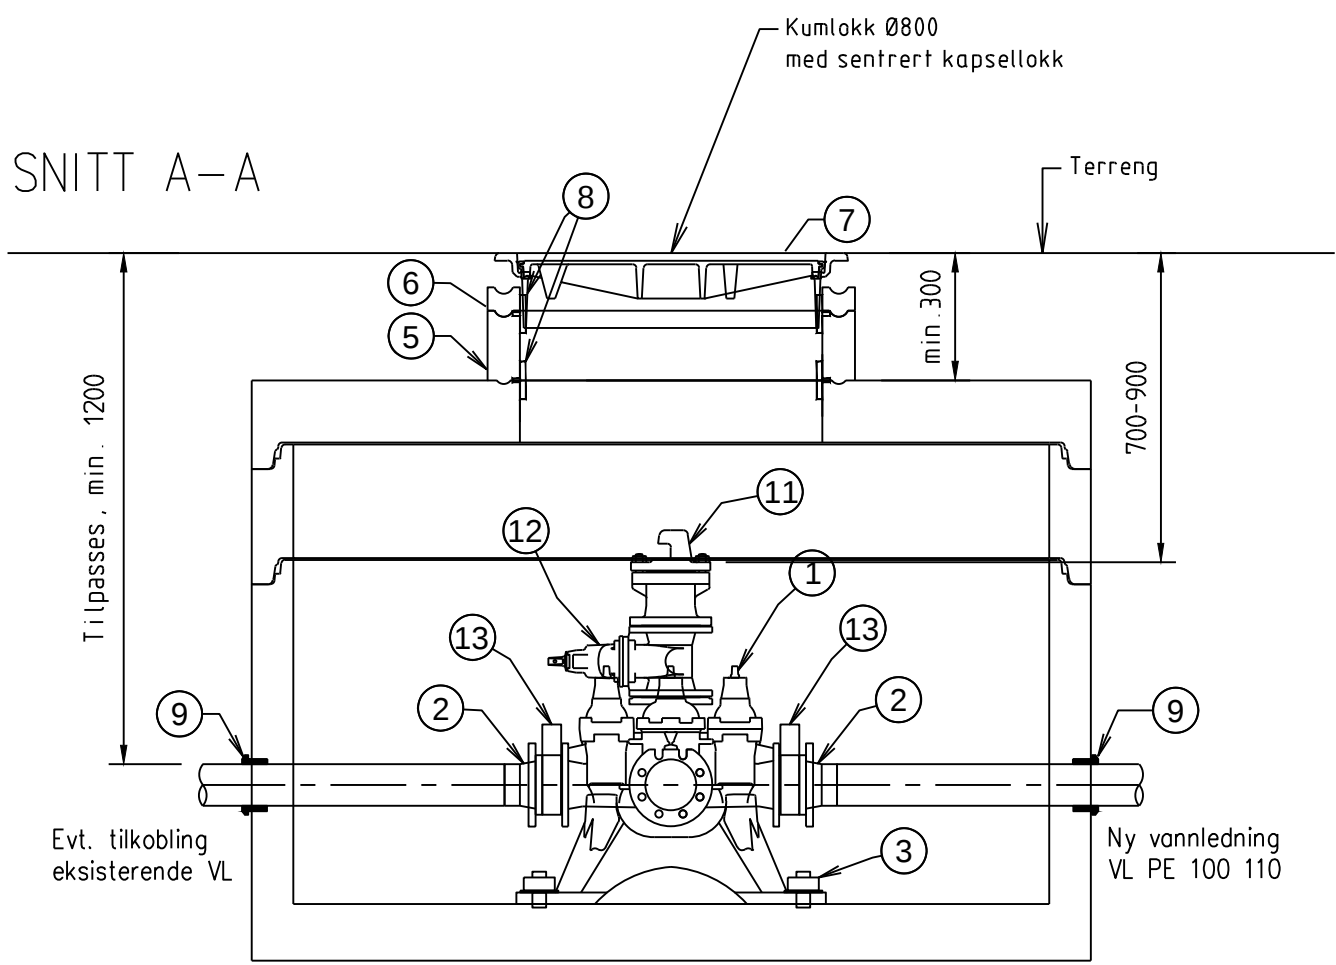


STYKKELISTE

Pos	Dim	Betegnelse	Antall	Materiale	Anmerkning
1	150	Ventilkryss	1	SJK	m/brannventilavstikker og nøkkeltopp
2	110	PE-krage	2	PE	m/løslens
3	-	Forankringskonsoll	2	SJK	
4	150/100	Reduksjonsflens	2	SJK	
5	800	Justeringsring	1	BET	
6	800	Avslutningsring	1	BET	
7	800	Flytende ramme m/lokk	1	SJK	Klasse D400
8	800	Støttering	2	ALU/SJK	
9	110	Pakning	2	-	
10	160	Pakning	1	-	
11	100	Brannventil	1	SJK	m/NOR-kobling
12	100	Sluseventil	1	SJK	
13	100	Mellomring	2	SJK	Med kuleventil
14	150	Samleflens	2	SJK	m/bakkekraner
15	150	Flensekryss, kort type	1	SJK	m/5 avgreninger
16	150/65	Reduksjonsflens	2	SJK	
17	65	Ventil	2	SJK	
18	75	PE-krage	2	PE	m/løslens
19	63	Bend	2	PE	speilsveis
20	-	Manifold borepakning	2	-	
21	63	Pakning	2	-	
22	75/63	Dimensjonsovergang	2	PE	
23	150	Blindflens	1	SJK	

V2 DN1600

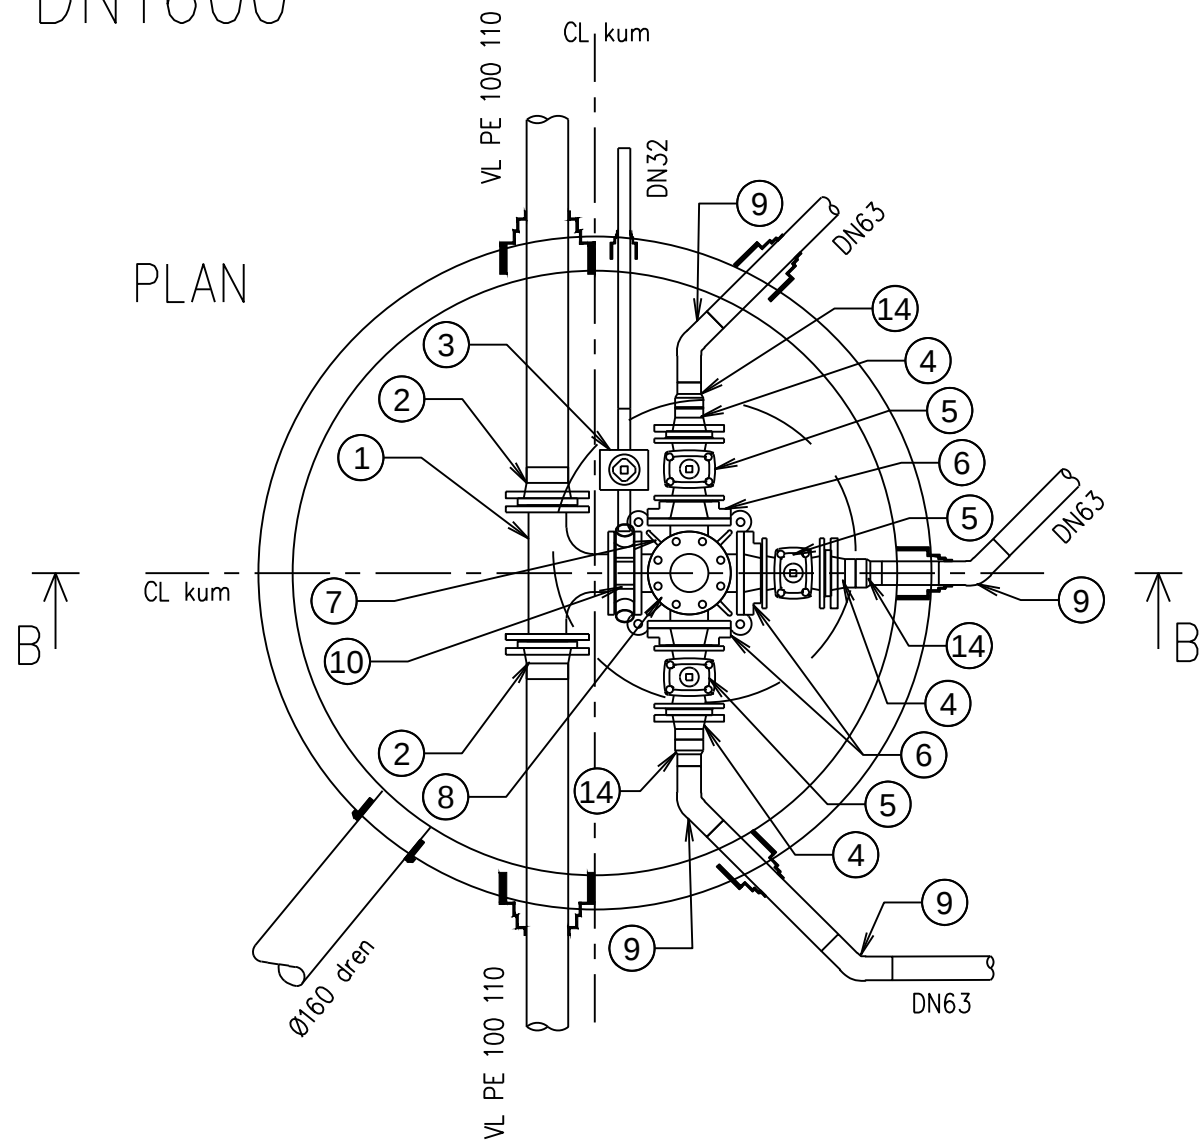


SNITT B-B

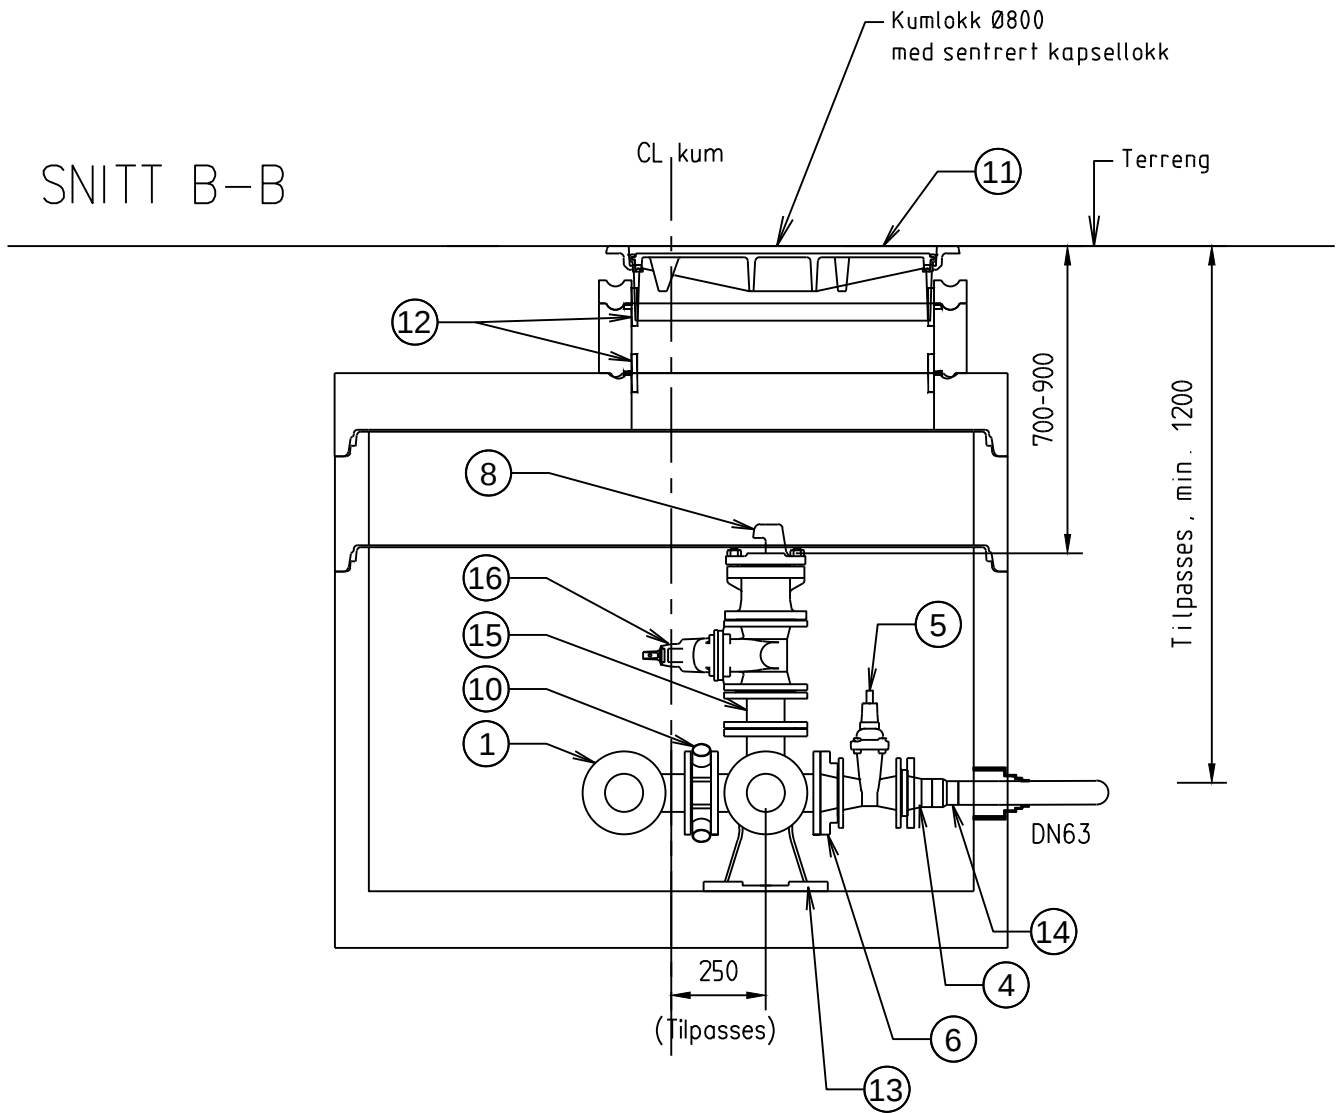


STYKKELISTE

Pos	Dim	Betegnelse	Antall	Materiale	Anmerkning
1	100	T-rør	1	SJK	m/flens
2	110	PE-krage	2	PE	m/løslens
3	32	Ventil	1	PE	monteres på mell.ring
4	75	PE-krage	3	PE	m/løslens
5	65	Sluseventil	3	SJK	m/flenser
6	100/65	Reduksjonsflens	3	SJK	
7	100	Flensekryss, kort type	1	SJK	m/5 avgreninger
8	100	Brannventil	1	SJK	m/NOR-kobling
9	63	PE-bend	4	PE	45 gr.
10	100	Mellomring med 4 uttak	1	SJK	m/gjenger og plugger
11	800	Flytende ramme m/lokk	1	SJK	Klasse D400
12	800	Støttering	2	ALU	ALU el. stål
13	-	Forankringskonsoll for flensekryss	1	SJK	
14	75/63	Dimensjonsovergang	3	PE	
15	100	Flenserør	1	SJK	L=100
16	100	Sluseventil	1	SJK	

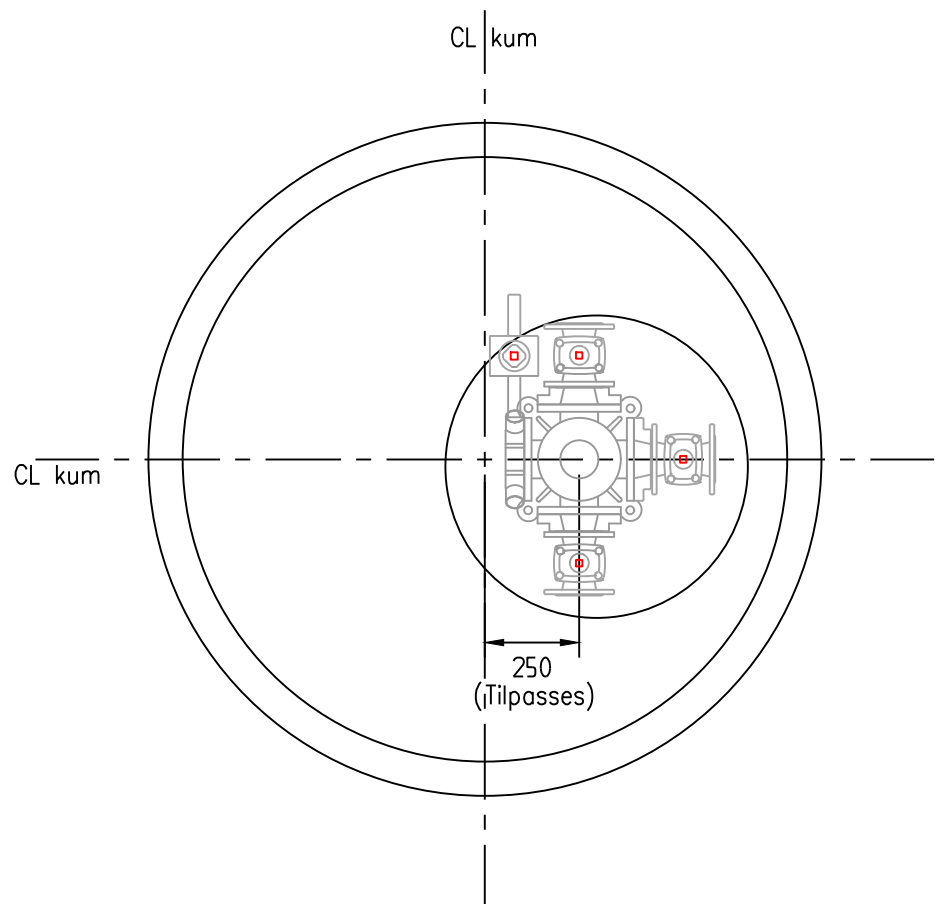

Mellomringen posisjoneres slik:

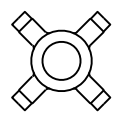

B-01		Arbeidstegning (inkl. ny kum V2)		23.03.18	KSH	TA
Rev.	Test:	Rev. dato:	Teign. (Komr.)			
Byggeplan						
Prosjekt: Myking-Listveit ny vannledning Radøy kommune						
VA - Vannkum Nye vannnummer V1 og V2						
Oppdragsleder: TA		Koordinatsystem: -		Målestokk: 1:20		
Oppdragsnr.: 612433-01		Haydedatum: -		Arkivformat: A1		
Teign. nr.: HK - 001		Rev.:		B-01		
Fag	Type	Etg	Lepnr.			