


HOH.

70
60
50
40
30
20

0 50 100 150 200 250 300

PROFIL NR.	0.00
TERRENG H.	31.20 31.15 31.25 30.92 31.10 31.46 31.63 32.16 32.28 32.26 32.36 32.07 31.59 32.86 34.23 35.00 34.90 32.68 30.94 31.59 31.16 31.12 30.82 30.03 29.52 28.79 29.32 29.21 28.34 27.44 25.75 24.41 23.80

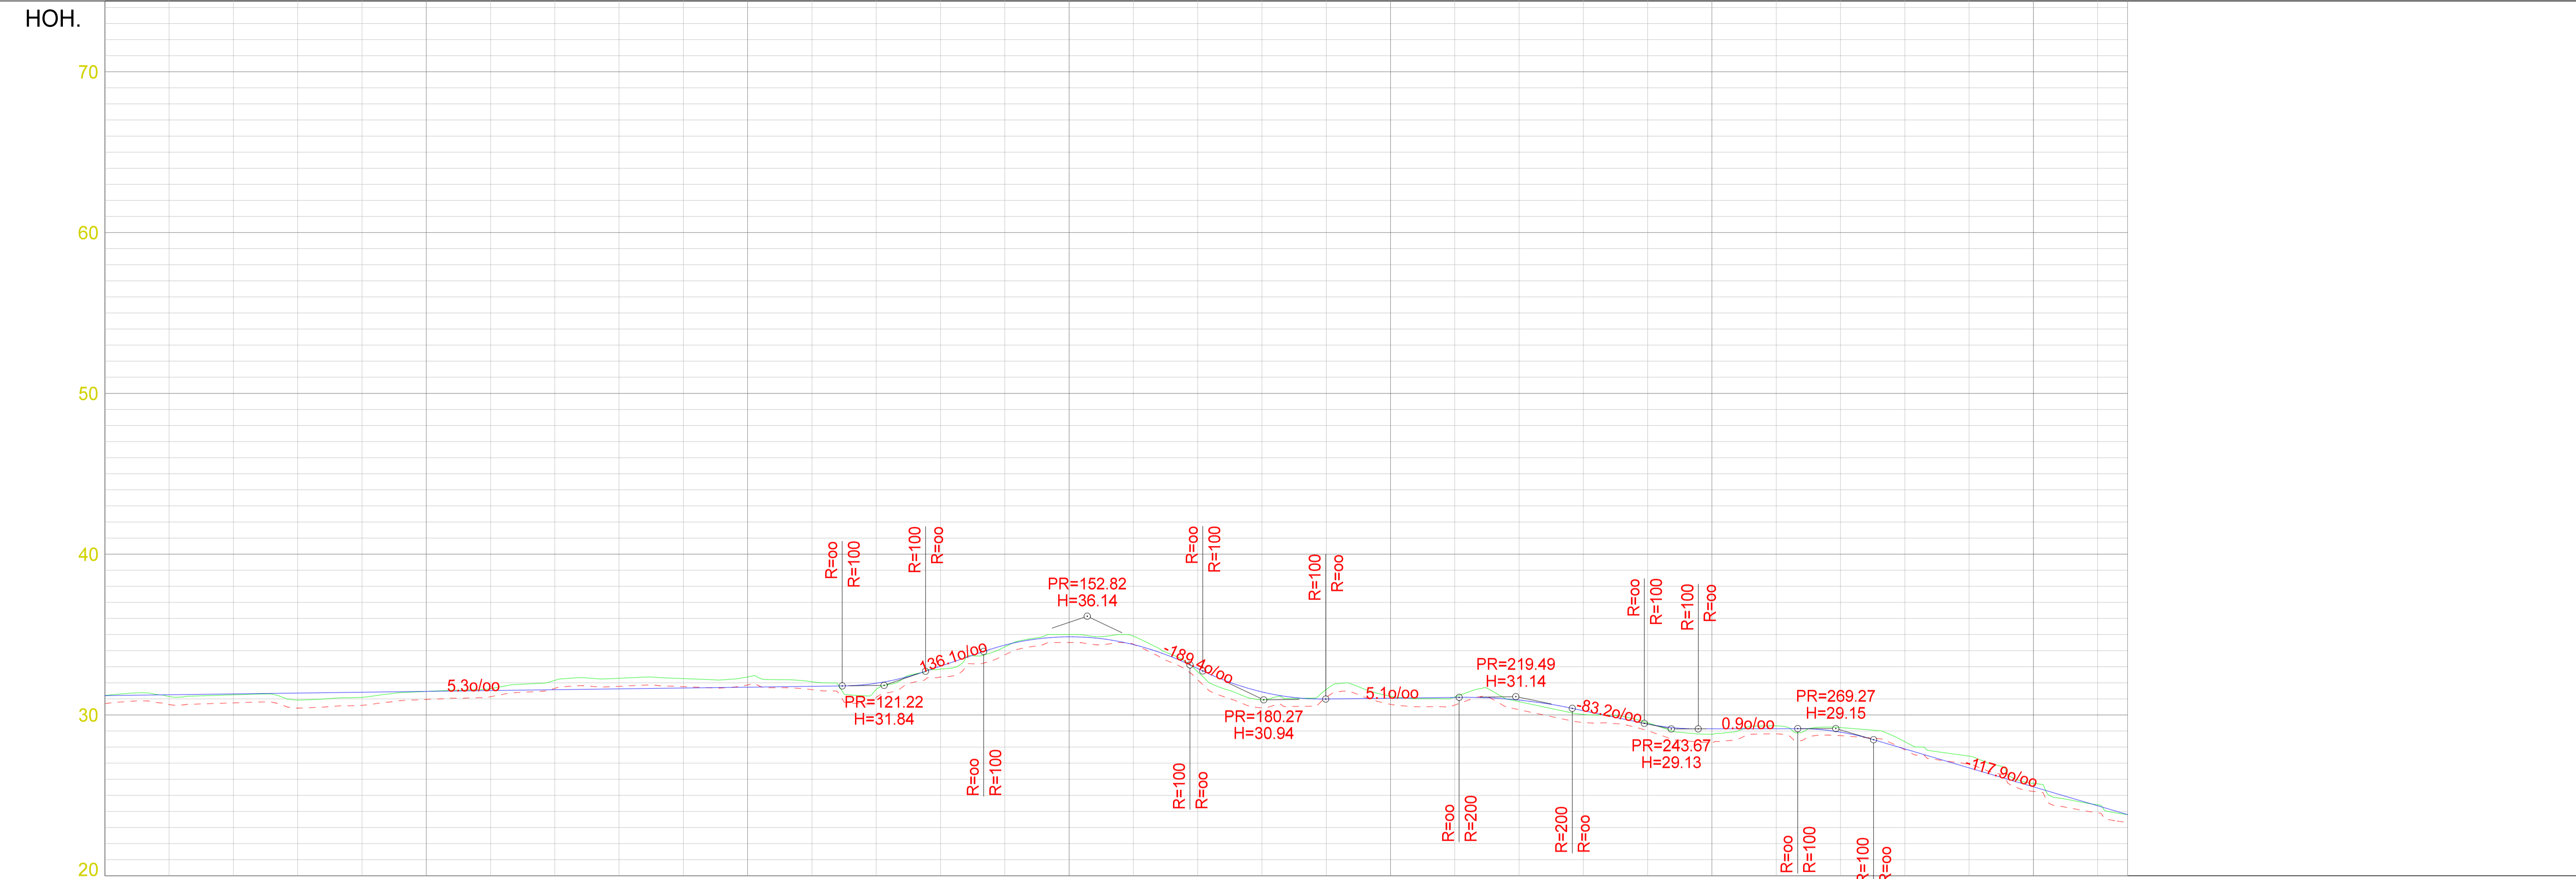

2407.18/PKT	2604.18/PKT	DATE/STAMP	OBS! * TEGNINGEN KAN PRINTES I FEIL SKALA * IKKE TA MÅL DIREKTE PÅ TEGNING * BRUK BARE OPPGITTE MÅL	I HENHOLD TIL LOVVERK ER DENNE TEGNINGEN ARKOCONSULT AS SIN EIENDOM. DENNE TEGNINGEN KAN IKKE BLI BRUKT, OFFENTLIGGJORT ELLER GIS VIDERE TIL TREDJEPART UTEN VÅRT SKRITTLIGE SAMTYKKE. ØVERTREDELSE AV DETTE KAN SØKSMÅL.
RADØY KOMMUNE TURLØYPE, MANGER			REVISION/DATE: B/24.07.18	
LENGDEPROFIL ETAPPE 2 DEL 1			PROJECT NO.: 2015104	
			DRAWING NO.: 58315104A21	
ARKOCONSULT AS, Postboks 103, 5291 Valesf., Tel.: 56390003 - Fax.: 56191130 - Mob.: 93241511 Mail: post@arkoconsult.no - Org.nr.: 997089782 MVA		SCALE: 1:500/200	FORMAT: A1	
DRAWN: PKT		DATE: 06.02.17		
CHECKED:		DATE:		