


D-1

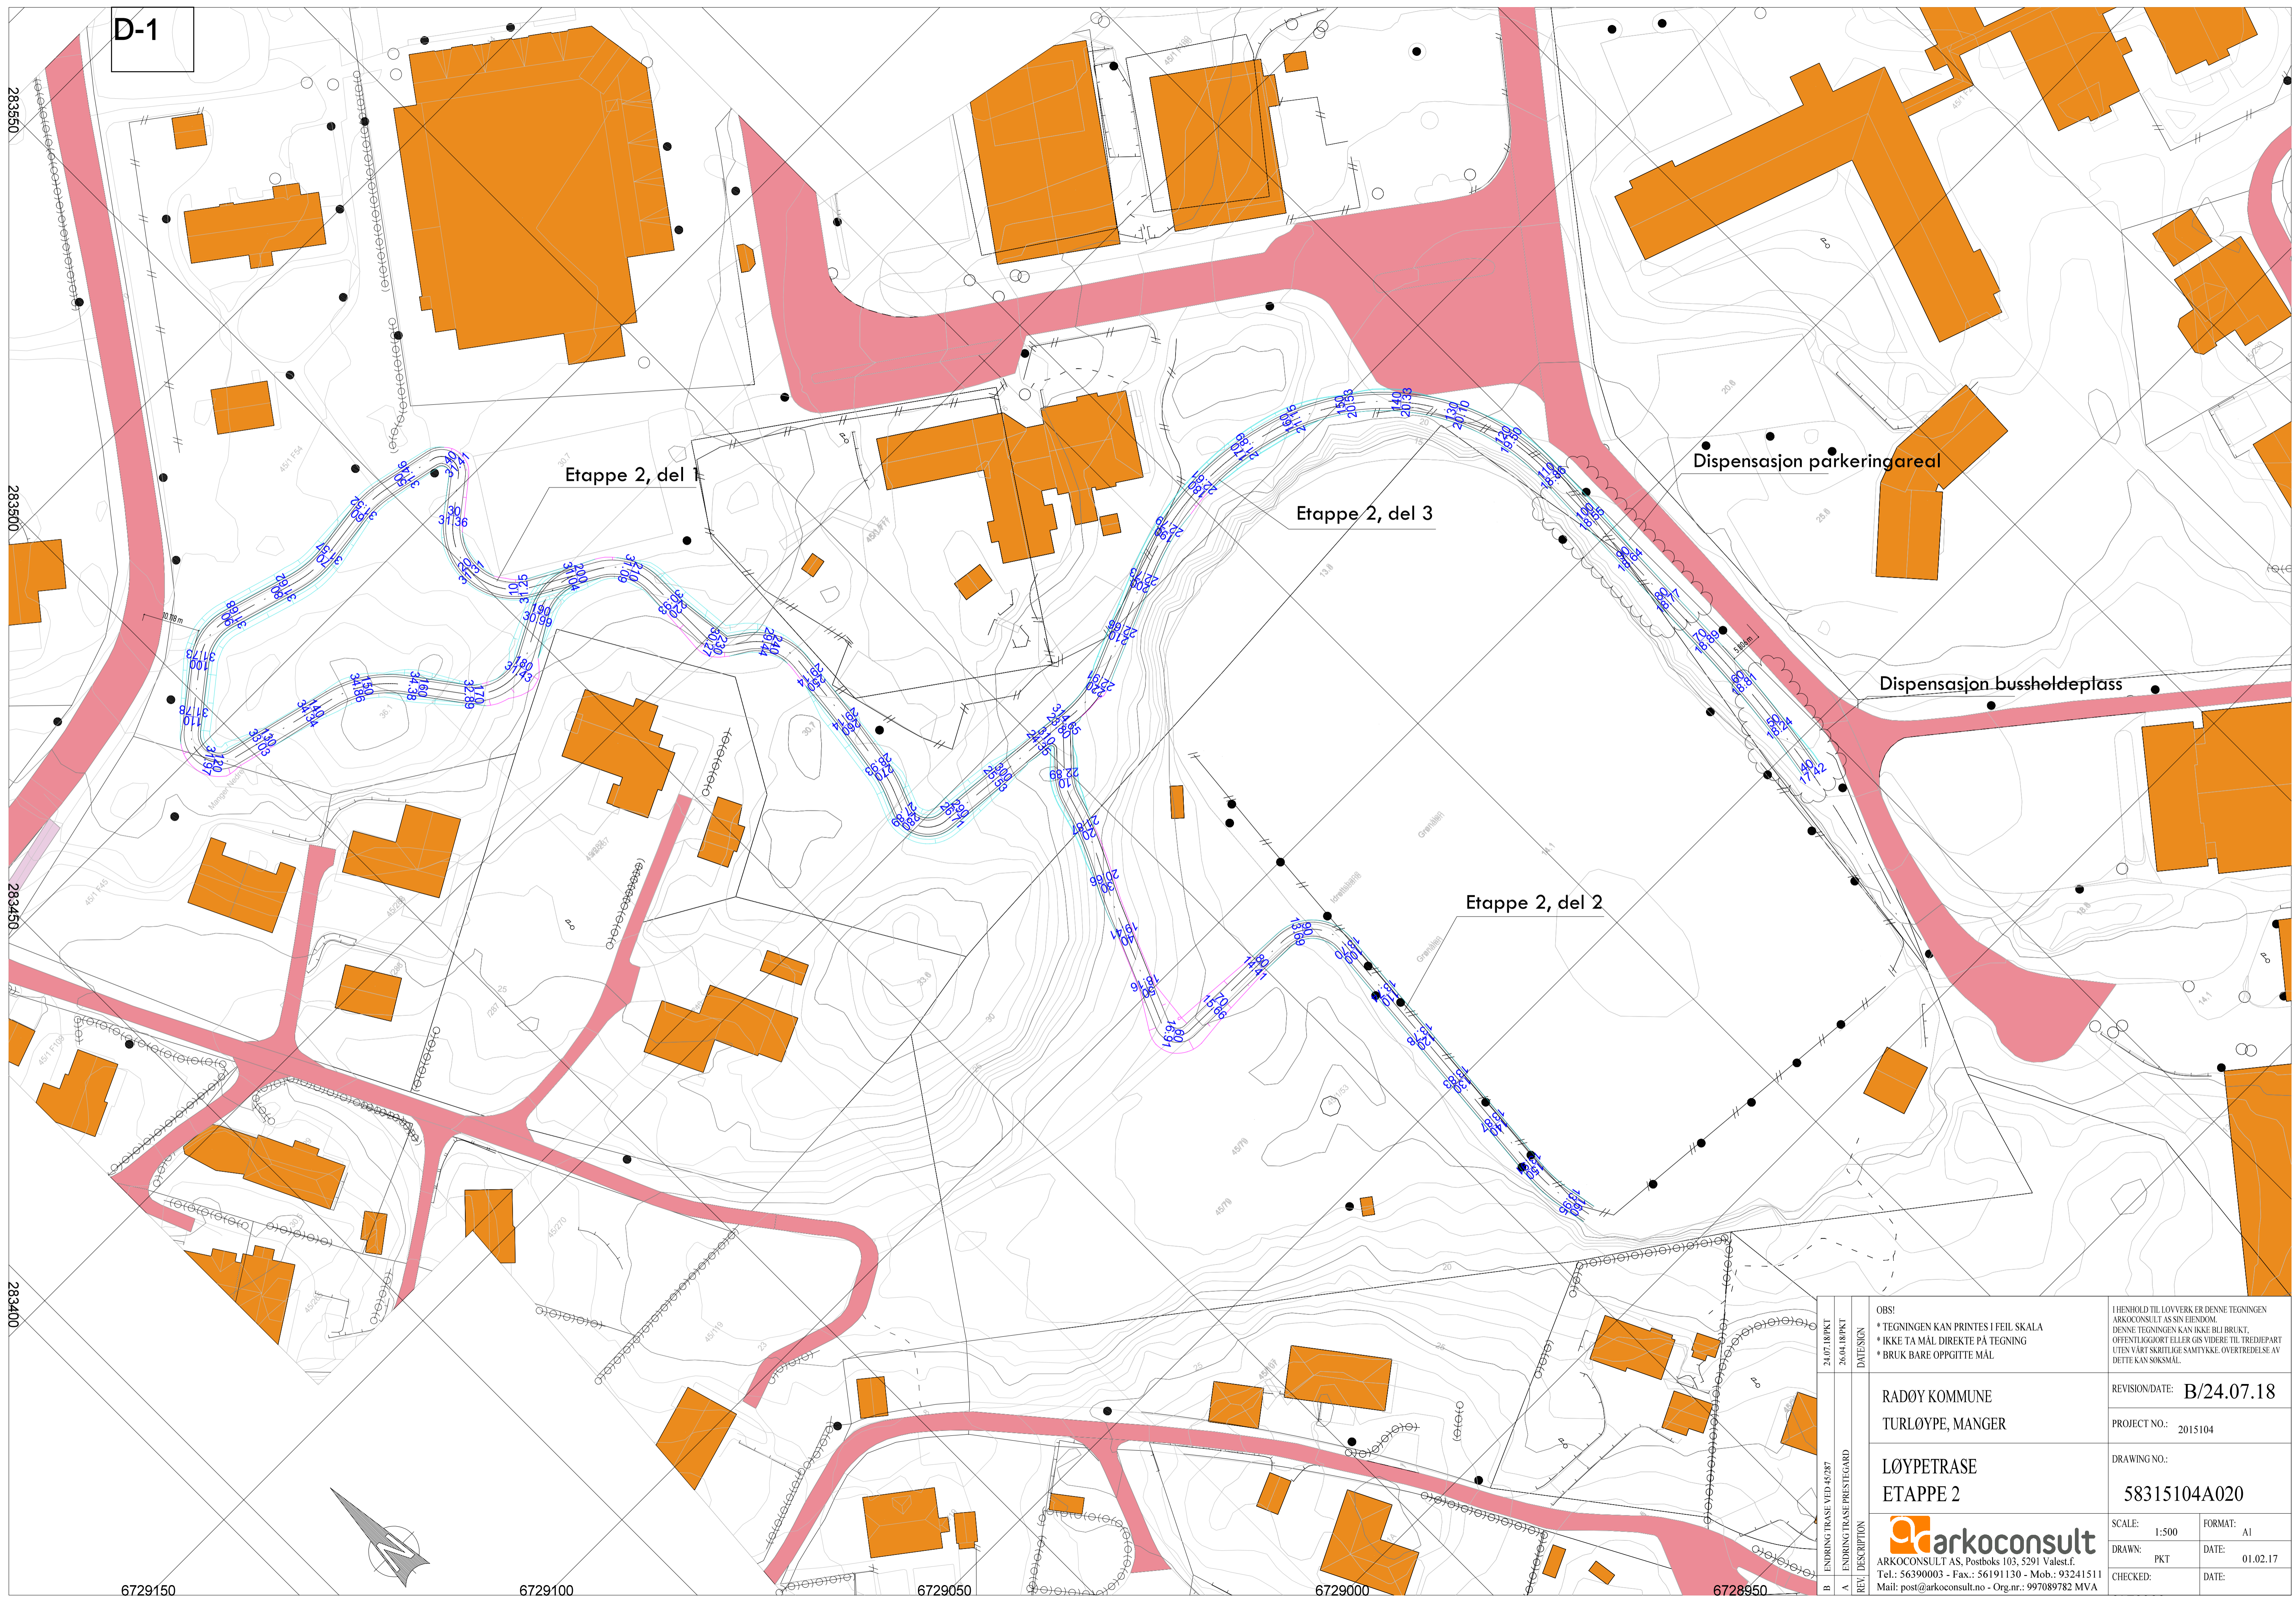

Etappe 2, del 1

Etappe 2, del 3

Etappe 2, del 2

Dispensasjon parkeringareal

Dispensasjon bussholdeplass

2835500
2835500
2834500
2834500
2834000

6729150

6729100

6729050

6729000

6728950

24.07.18 PKT 26.04.18 PKT DATESJON DATESJON	OBS! * TEGNINGEN KAN PRINTES I FEIL SKALA * IKKE TA MÅL DIREKTE PÅ TEGNING * BRUK BARE OPPGITTE MÅL	I HENHOLD TIL LOUVERK ER DENNE TEGNINGEN ARKOCONSULT AS SIN EIENDOM. DENNE TEGNINGEN KAN IKKE BLI BRUKT. OFFENTLIGGJORT ELLER GIS VIDERE TIL TREDJEPART UTEN VÅRT SKRIFTLIGE SAMTYKKE. OVERTREDELSE AV DETTE KAN SOKSMÅL.
	RADØY KOMMUNE TURLØYPE, MANGER	REVISION/DATE: B/24.07.18 PROJECT NO.: 2015104
B LØYNETRASE VED 45/287 A LØYNETRASE PRESTEGARD REV. DESCRIPTION	LØYNETRASE ETAPPE 2	DRAWING NO.: 58315104A020
SCALE: 1:500 DRAWN: PKT CHECKED:	FORMAT: A1 DATE: 01.02.17 DATE:	ARKOCONSULT ARKOCONSULT AS, Postboks 103, 5291 Valesf.å Tel.: 56390003 - Fax.: 56191130 - Mob.: 93241511 Mail: post@arkoconsult.no - Org.nr.: 997089782 MVA