

Teiknforklaring

- Bygningar og anlegg (PBL § 12-5, nr. 1)
 - Bustader - frittliggende småhus (1111)
 - Fritidsbustad - frittliggende (1121)
 - Andre kommunaltekniske anlegg (1500)
 - Småbåtanlegg i sjø og vassdrag med tilhørende strandone (1588)
 - Luthusbaustadshus (1589)
 - Uteoppfyllingsareal (1600)
- Samferdselsanlegg og teknisk infrastruktur (PBL § 12-5, nr. 2)
 - Køyevveg (2011)
 - Gangveg/gangareal (2016)
 - Anna vegg grunn - grantareal (2019)
 - Holdeplassplattform (2025)
 - Kollektivholdeplass (2073)
 - Parkeringsplasser (2082)
- Grønnstruktur (PBL § 12-5, nr. 3)
 - Turveg (3031)
 - Friområde (3040)
 - Badeplass (3041)
- Landbruks-, natur- og friluftsmål samt reindrift (PBL § 12-6)
 - Jordbruk (5111)
- Bruk og vett av sjø og vassdrag med tilhørende strandone (PBL)
 - Småbåthavn (6230)
 - Friluftsområde i sjø og vassdrag med tilhørende strandone (6720)
 - Badeplass (6770)
- Hensynsomner (PBL § 12-6)
 - Frisktone ved veg (140)
 - Hegningsanlegg (inkl. hegningskabel) (370)
 - Bevaring kulturmiljø (570)
 - Båndlegging etter lov om kulturminner (730)
- Juridiske tekster, line- og punktymbol

(Jf. reguleringsføresegner)

- Plangrense (RpGrense)
- Formålsgrense (RpFormålGrense)
- Regulert tomtegrense (1203)
- Elendomsgrense som skal oppheves (1204)
- Byggelinje (1211)
- Omriss av planlagt bygning
- Bygninger som inngår i planen (1214)
- Regulert sentrelinje (1221)
- Frisktone i vegkryss (1222)
- Regulert kant kaiarene (1223)
- Avkjøring (inn og utkjøring) (1242)
- Vestegningsfysiske kjørerperer (1231)

BASISKART

Tegngrense

Geodetisk grunnlag: UTM32_Eure99

Geodetisk høydegrunnlag: NN2000

Ekvidistanse: 1m

Siste uttaksdato basiskart: 31.07.18

Kartmålestokk: 1:1000 ved arkformat A1

Reguleringsplan med tilhørende føresegner for:

Velforeningen for Toska hytte- og boligfelt
RADØY KOMMUNE, TOSKA, gnr. 43, bnr 7,101 m.fl.
TOSKA HYTTEOMRÅDE

Sakshandsaming i følge Plan- og bygningslov


Sakshandsaming	Dato	Dato plankart	Dato føresegner
Oppstart, vedtak			
Kunngjering oppstart	28.03.12		
1.gangs handsaming, vedtak			
Offentleg ettersyn, vedtak	23.01.13	14.02.13	14.02.13
2.gangs handsaming, vedtak			
Hovudutval for plan, landbruk og teknisk, vedtak	15.02.13	19.02.13	14.02.13
Kunngjering vedtatt reguleringsplan	21.02.13	19.02.13	19.02.13
Kunngjering oppstart reguleringsendring			
1.gangs handsaming, vedtak			
Offentleg ettersyn, fra - til			

Plan utarbeida av: **arkoconsult**
 ARKOCONSULT AS

Saksnummer: _____
 Plannummer: 12602018000800
 Dato plankart sist revidert: 03.10.18

Stadfesting om at planen er i samsvar med heradssyret sitt vedtak:

6729800
6729700
6729600
6729500
6729400

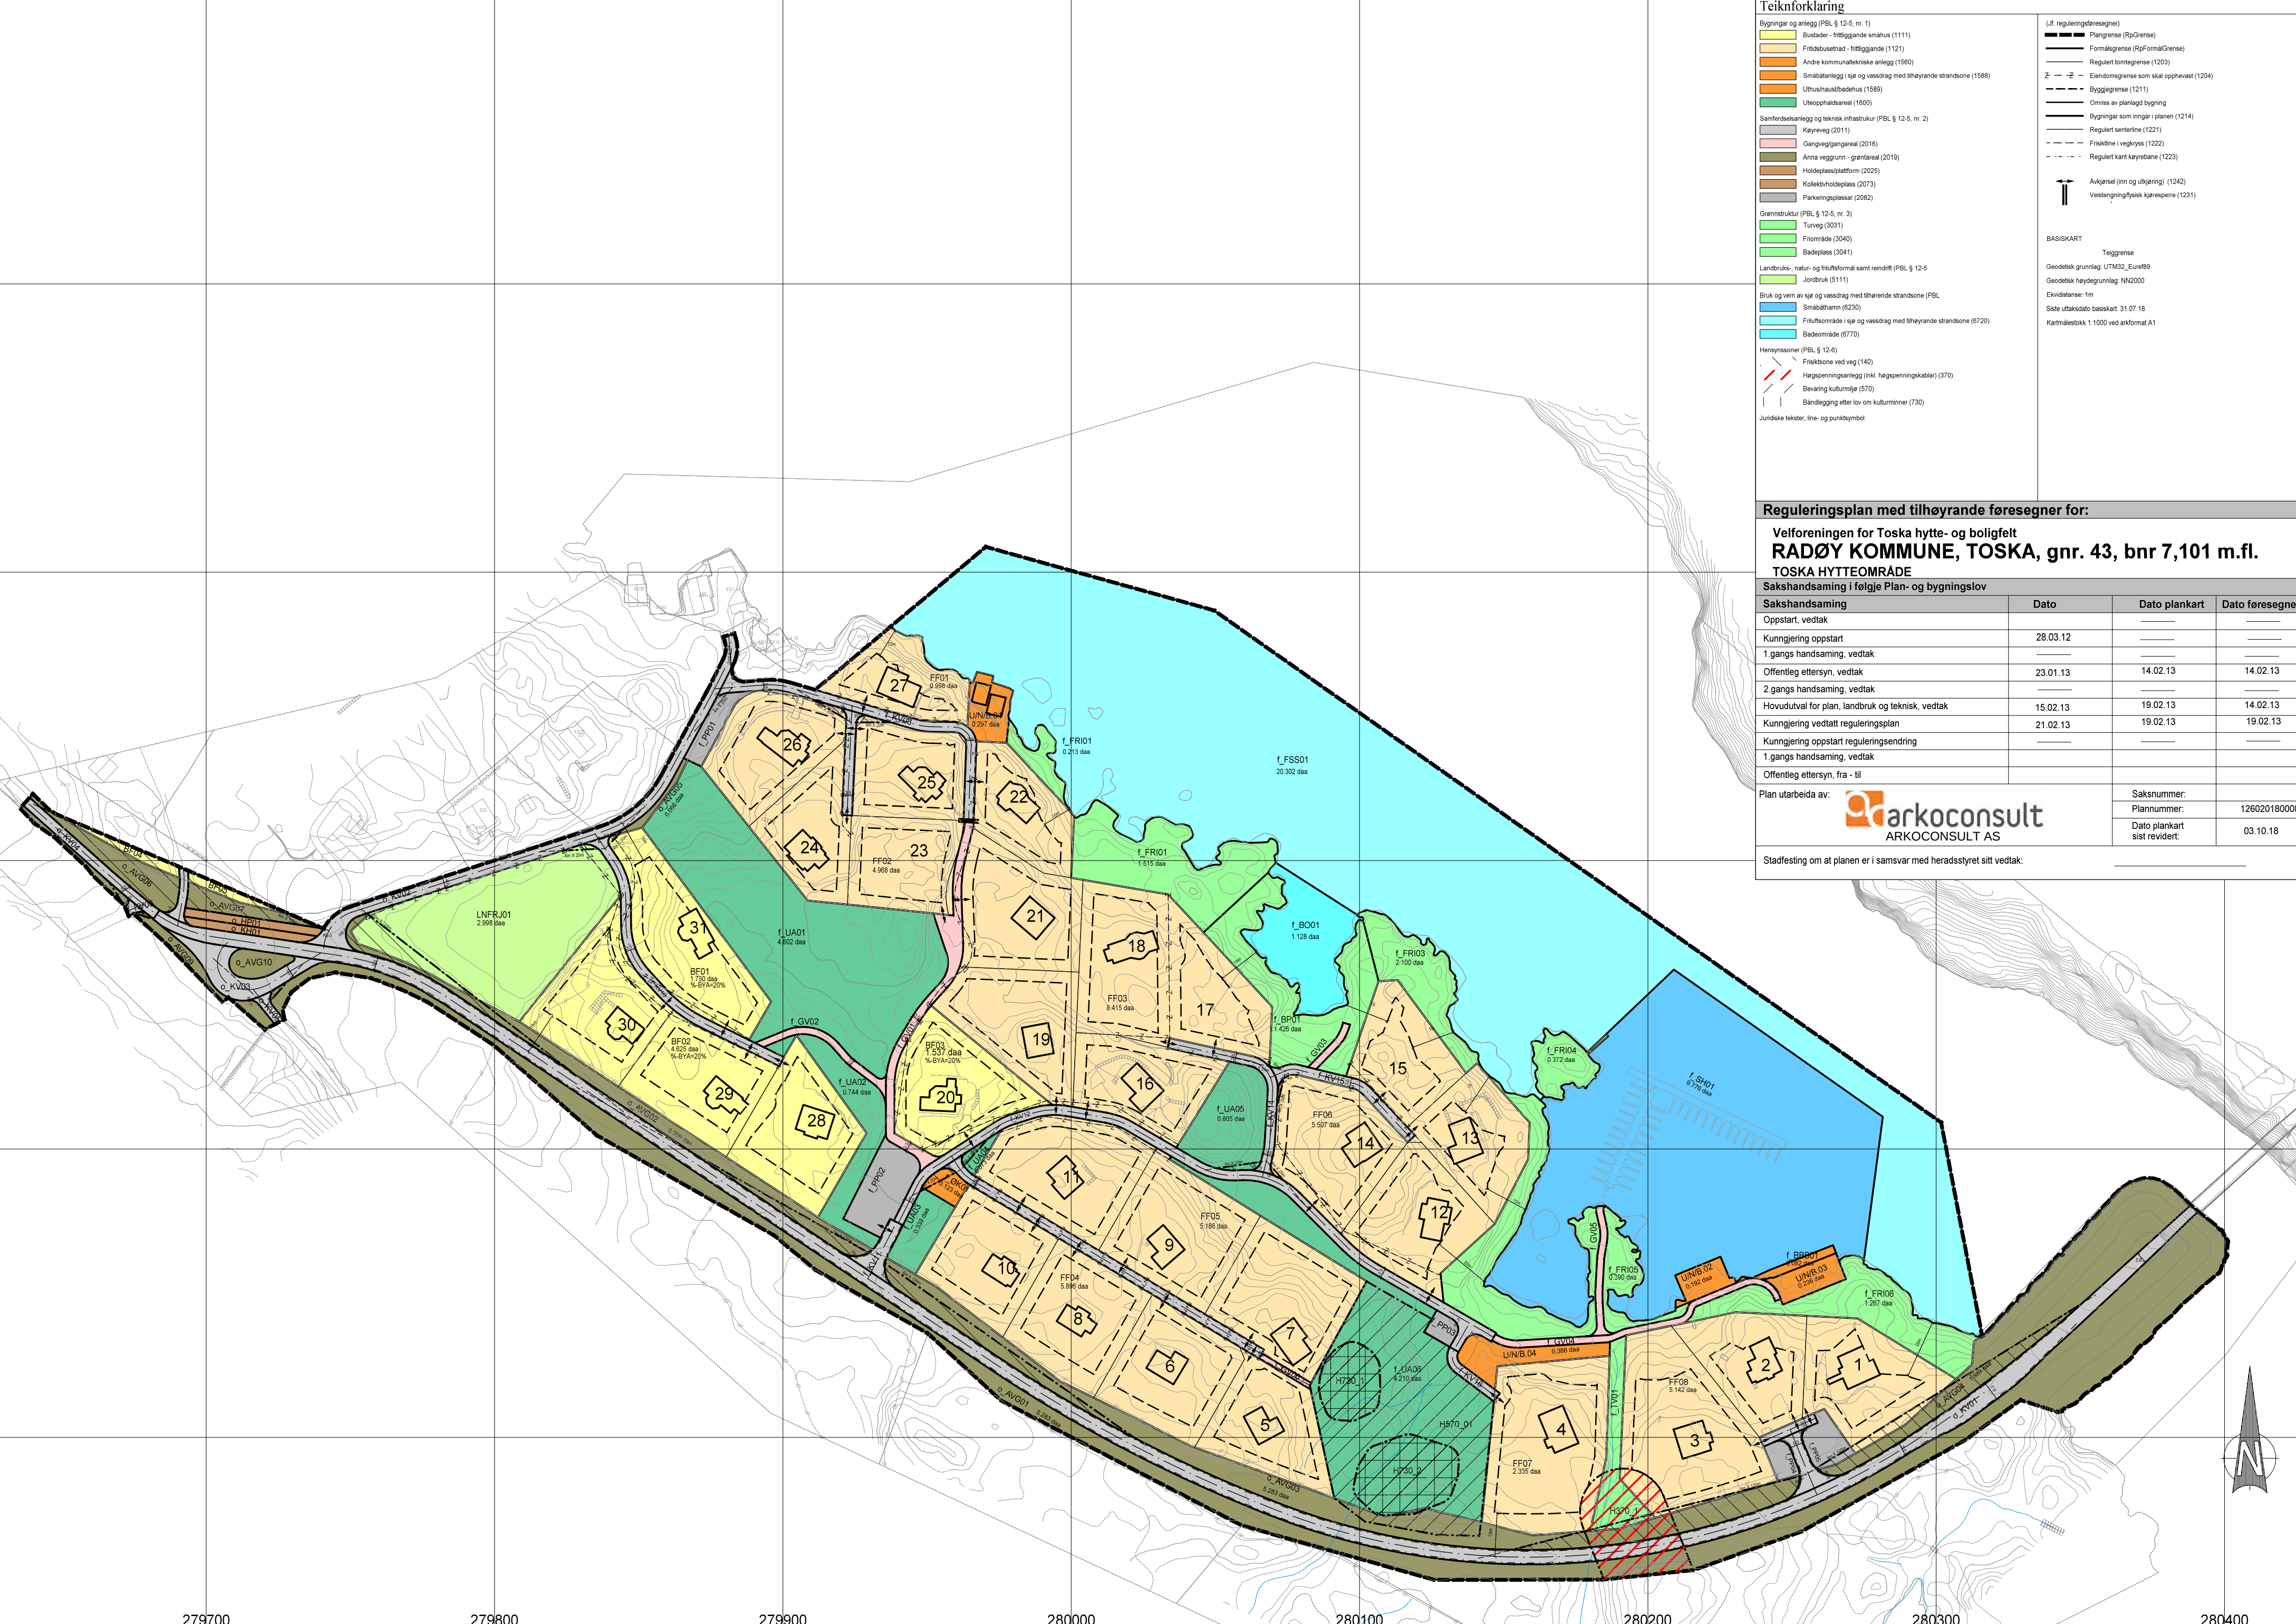

279700 279800 279900 280000 280100 280200 280300 280400