


HOH.

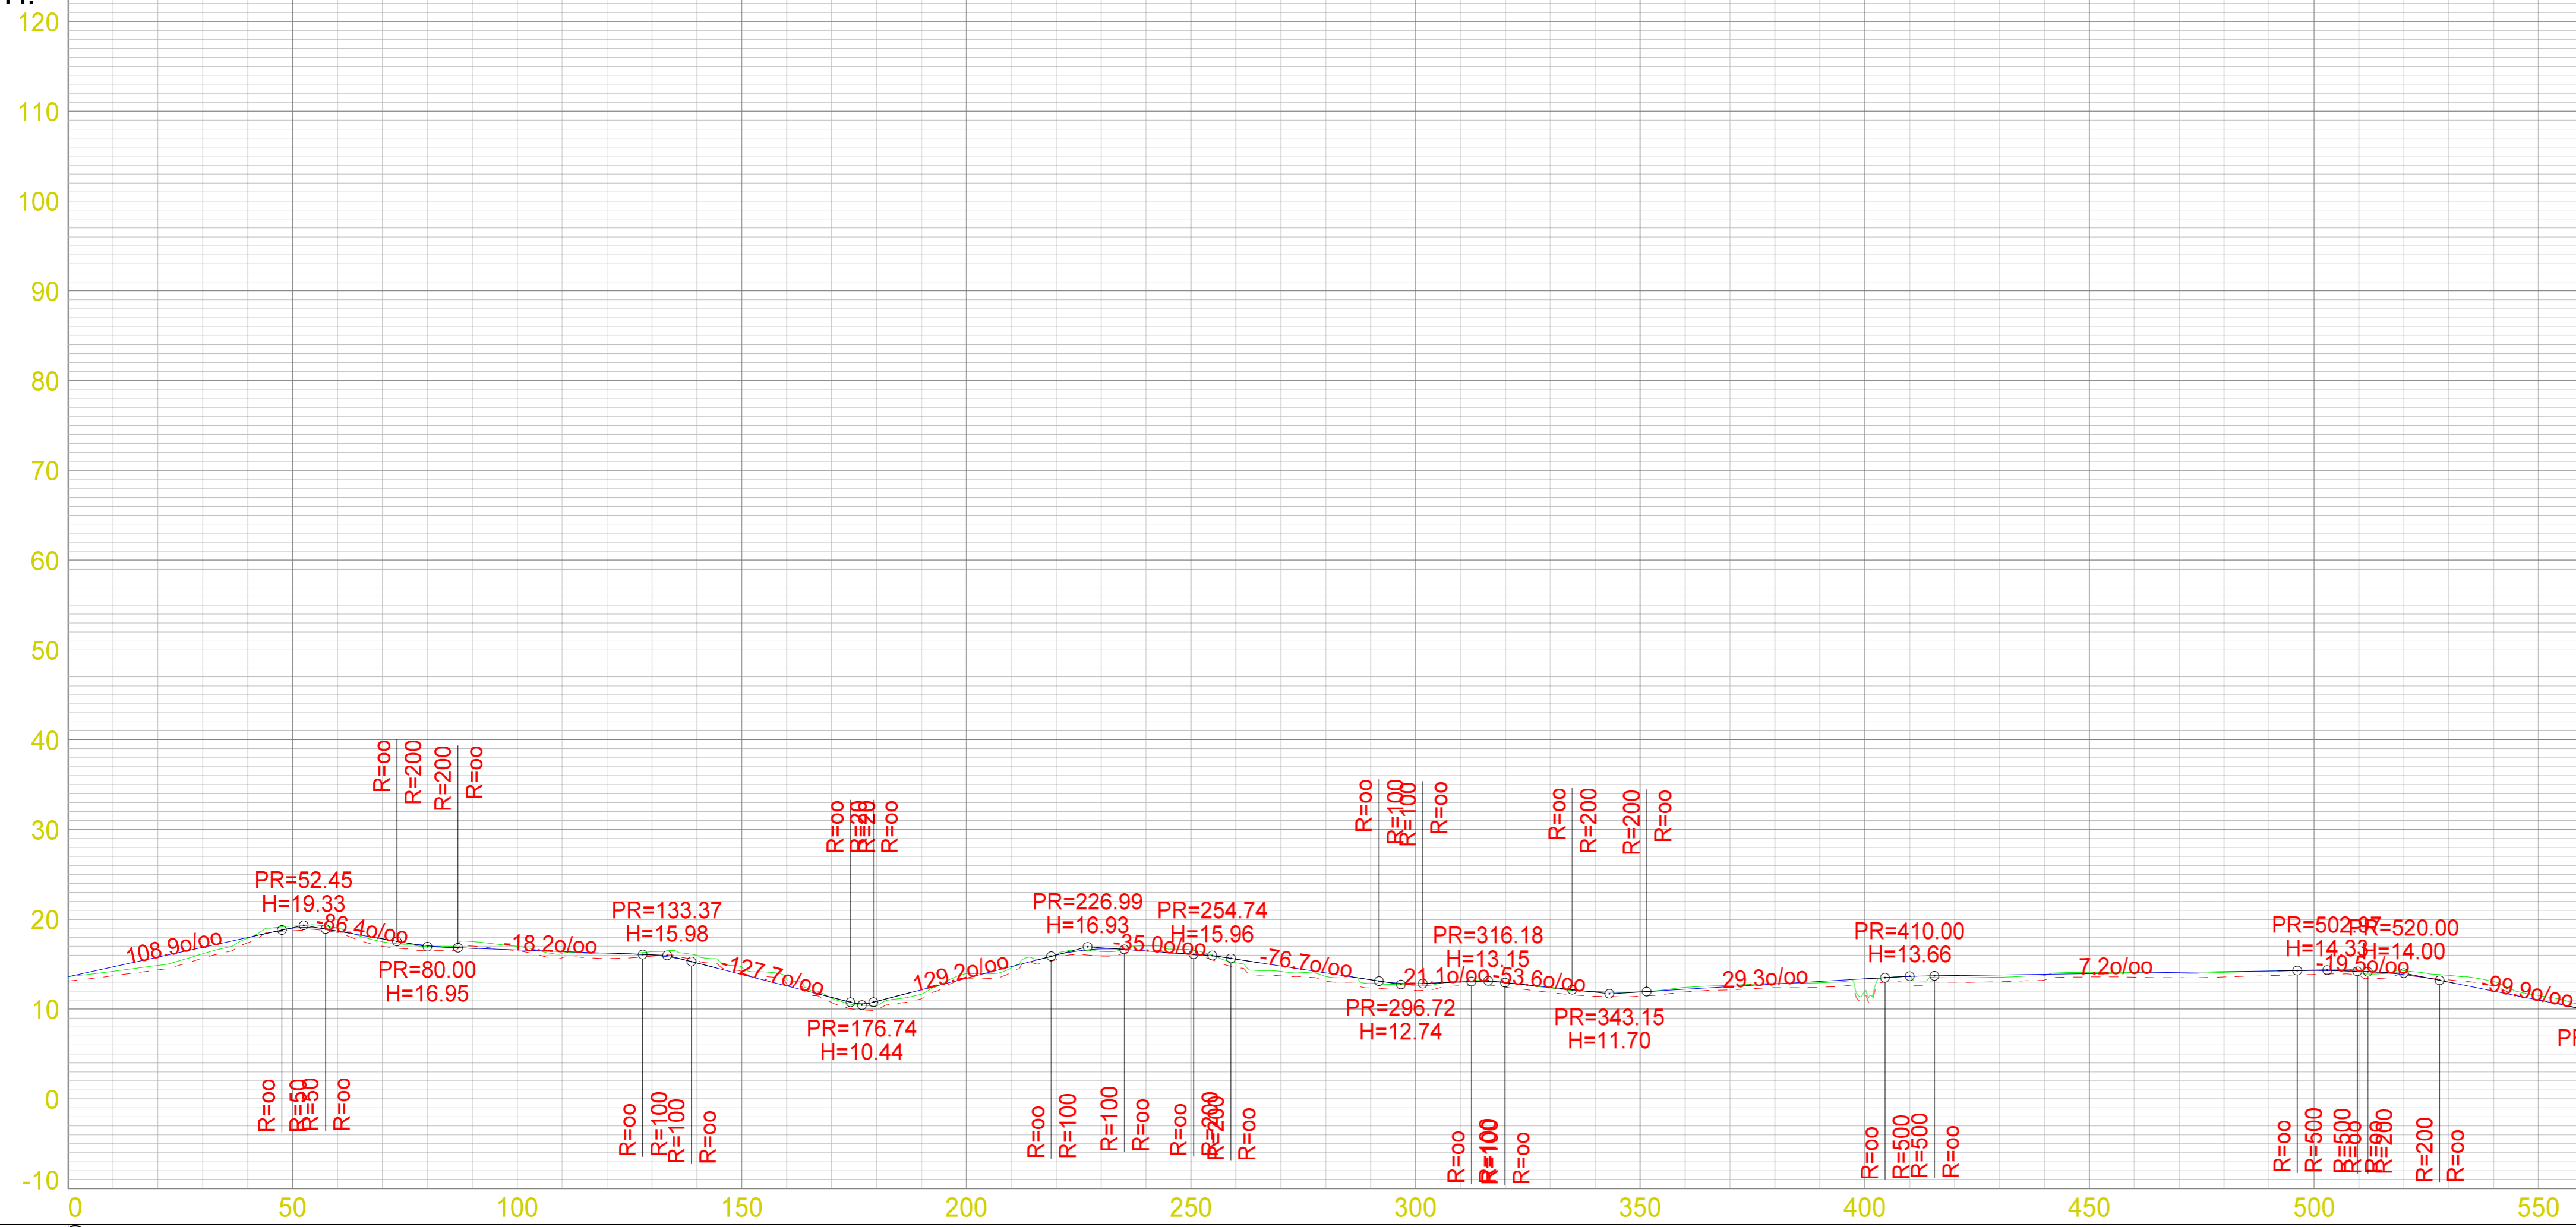

PROFIL NR.	0.00	5.00	10.00	15.00	20.00	25.00	30.00	35.00	40.00	45.00	50.00	55.00	
TERRENG H.	13.62	14.21	14.86	16.17	17.88	19.23	19.04	17.49	17.00	17.51	16.99	16.20	16.14	16.39	15.99	14.66	13.28	11.22	10.36	11.66	13.93	14.61	16.00	16.41	17.05	16.60	15.15	14.20	13.63	12.85	12.58	13.10	12.95	12.35	11.92	11.95	12.42	12.64	12.87	12.93	12.00	13.66	13.49	13.55	13.74	14.08	14.05	14.00	14.08	14.22	14.36	14.31	14.28	13.76	13.06	11.50	10.44

DATE/REVISION	OBS! * TEGNINGEN KAN PRINTES I FEIL SKALA * IKKE TA MÅL DIREKTE PÅ TEGNING * BRUK BARE OPPGITTE MÅL	I HENSICHT TIL LØSVERK ER DINNE TEGNINGEN ARKOCONSULT AS SIN EGENDOM. DENNE TEGNINGEN KAN IKKE BLI BRUKT, OFFENTLIGGJORT ELLER GIS VIDERE TIL TREDJEPART UTEN VÅRT SKRIFTLIGE SAMTYKKE. ØVERTREDELSE AV BETTE KAN SØKSMÅL.	
	RADØY KOMMUNE TURLØYPE MANGER	REVISION/DATE: PROJECT NO.: 2018241	
	LENGDEPROFIL ETAPPE 3	DRAWING NO.: 58318241A02	
REV/DESCRIPTION	ARKOCONSULT AS, Postboks 103, 5291 Valesfj. Tel.: 56390003 - Mob.: 93241511 Mail: post@arkoconsult.no - Org.nr.: 918269665 MVA	SCALE: 1:1000/500 DRAWN: PKT CHECKED:	FORMAT: A1 DATE: 03.05.19 DATE: