


N6726078, Ø289643 +



Situasjonskart -

Dato: 05-12-2017

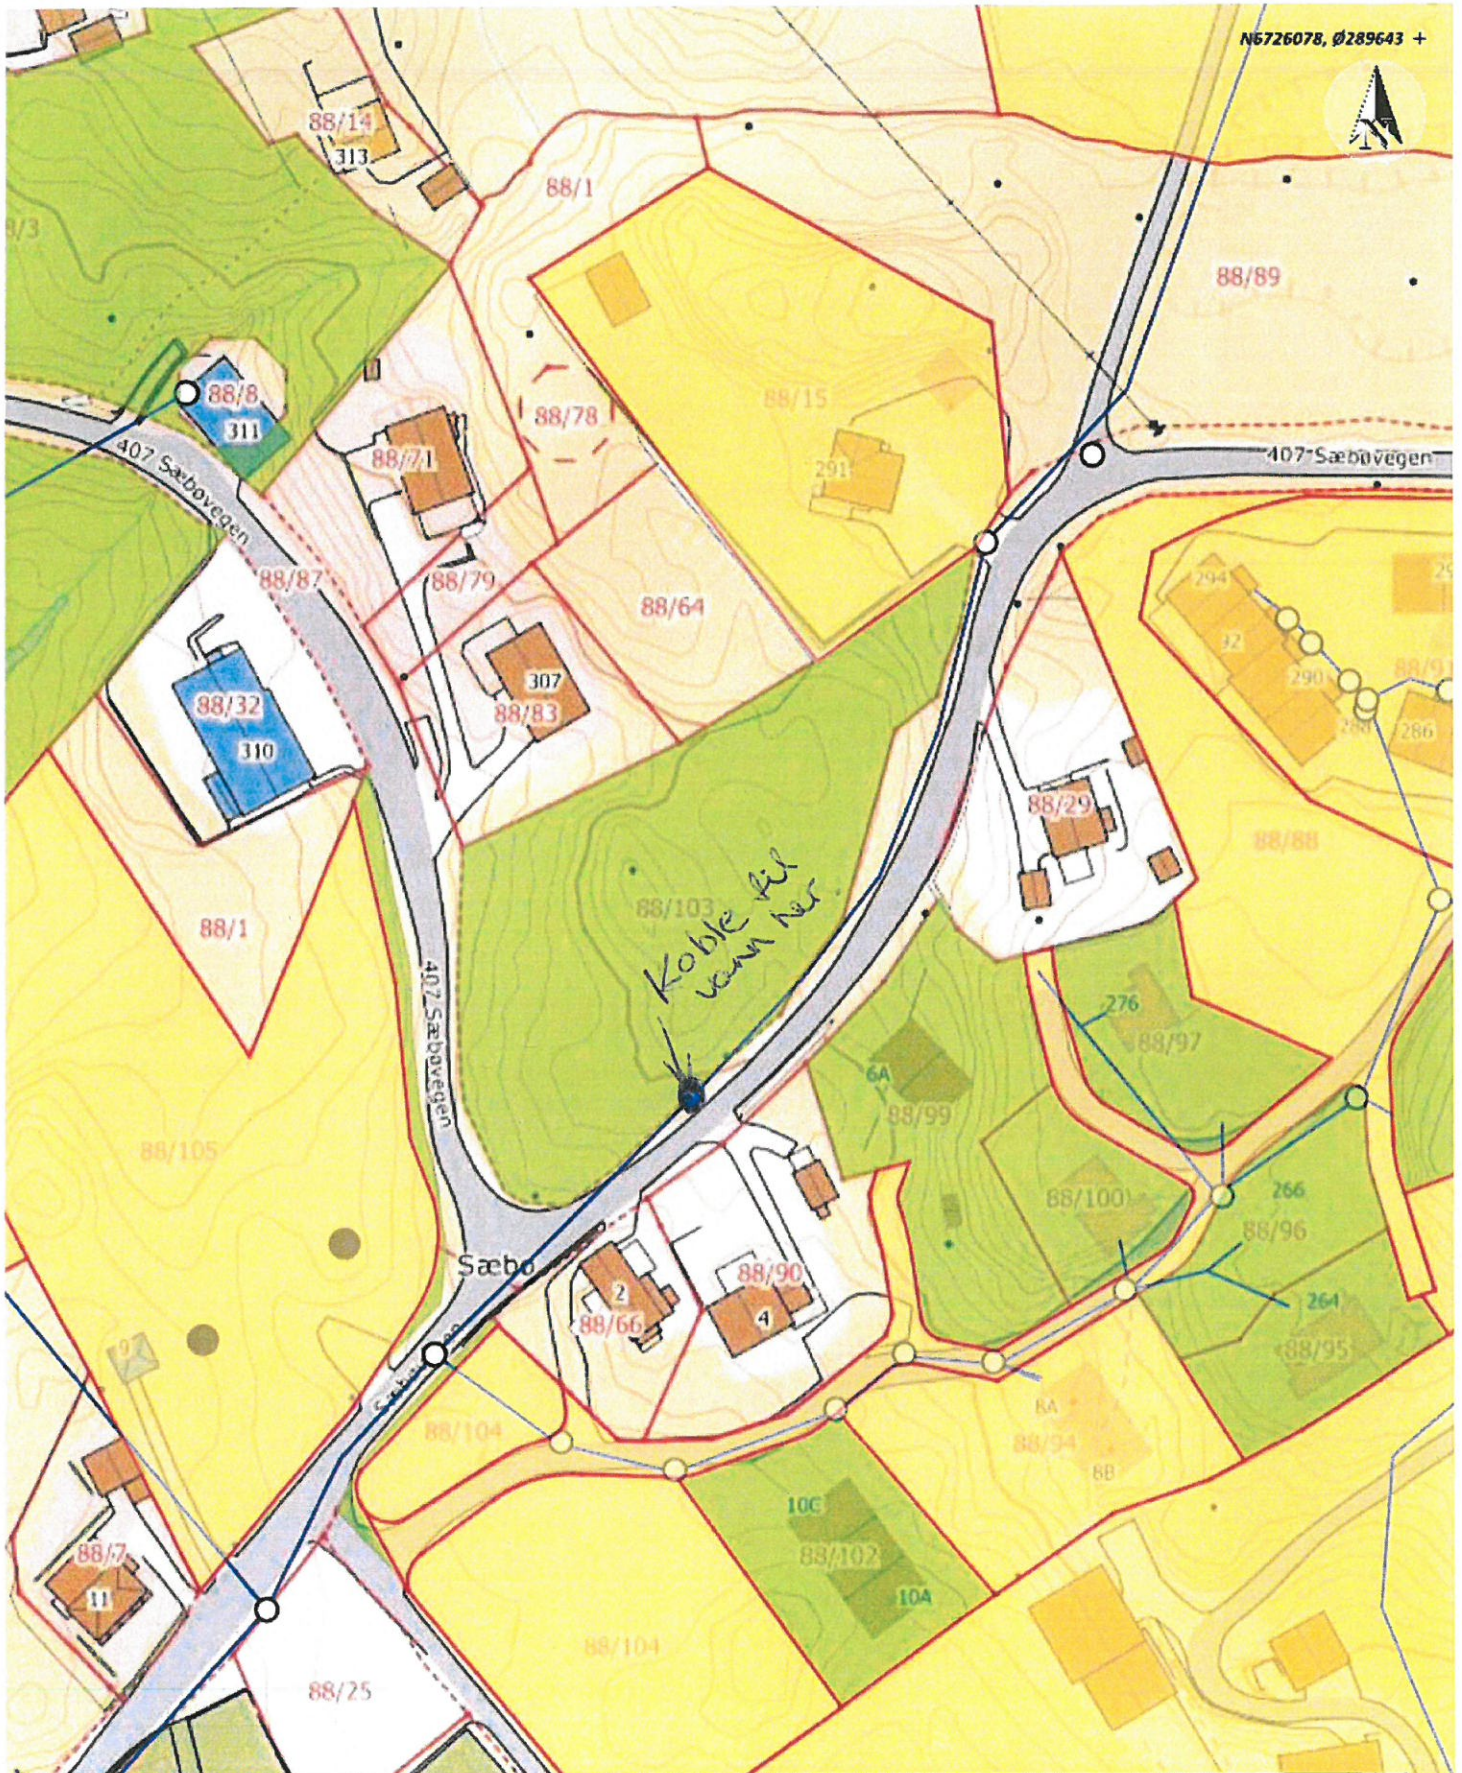


Målestokk: 1:1 000



+ N6725791, Ø289443


Data fra Kartverket, Norge Digitalt og Nordhordland digitalt

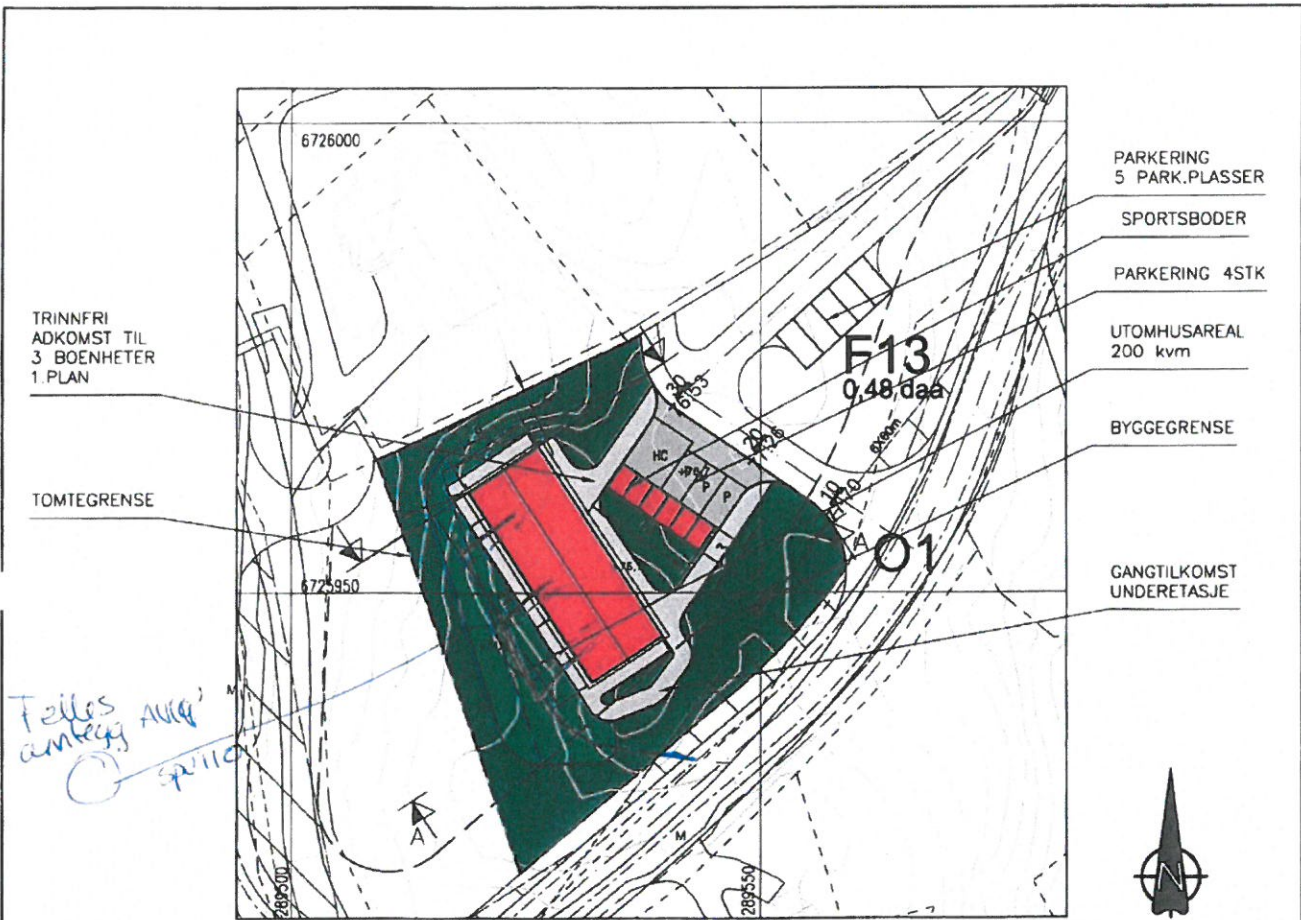


SITUASJONSPLAN
GNR.88 BNR.103, SÆBØ, RADØY KOMMUNE

OK GULV: KOTE 77,0


FOR TERRENGSNITT SE TEGNING 20712081A11

DATE/SIGN	NOTE!	ACCORDING TO INTERNATIONAL LAWS, THIS DRAWING IS THE PROPERTY OF ARKOCONSULT AS. THE DRAWING CAN NOT BE USED, MADE PUBLIC OR HANDED OVER TO A THIRD PART WITHOUT OUR WRITTEN CONSENT. ANY INFRINGEMENT WILL LEAD TO LEGAL PROCEEDINGS.	
	<ul style="list-style-type: none"> PART OF DRAWING MAY NOT BE SHOWN IN SCALE DO NOT TAKE MEASURES ON DRAWING ONLY RELAY ON GIVE DIMENSIONS 		
REV. DESCRIPTION	BOLIG & EIENDOM AS	REVISION/DATE:	
	6-MANNSB., 88/103, RADØY	PROJECT NO.: 2012081	
	SITUASJONSPLAN	DRAWING NO.: 201712081A10	
	 ARKOCONSULT AS, Postboks 103, 5291 Valest.f. Tel.: 56390003 - Fax.: 56191130 - Mob.: 93241511 Mail: post@arkoconsult.no - Org.nr.: 997089782 MVA	SCALE: 1:500	FORMAT: A3
	DRAWN: PKT	DATE: 14.11.17	
	CHECKED:	DATE:	

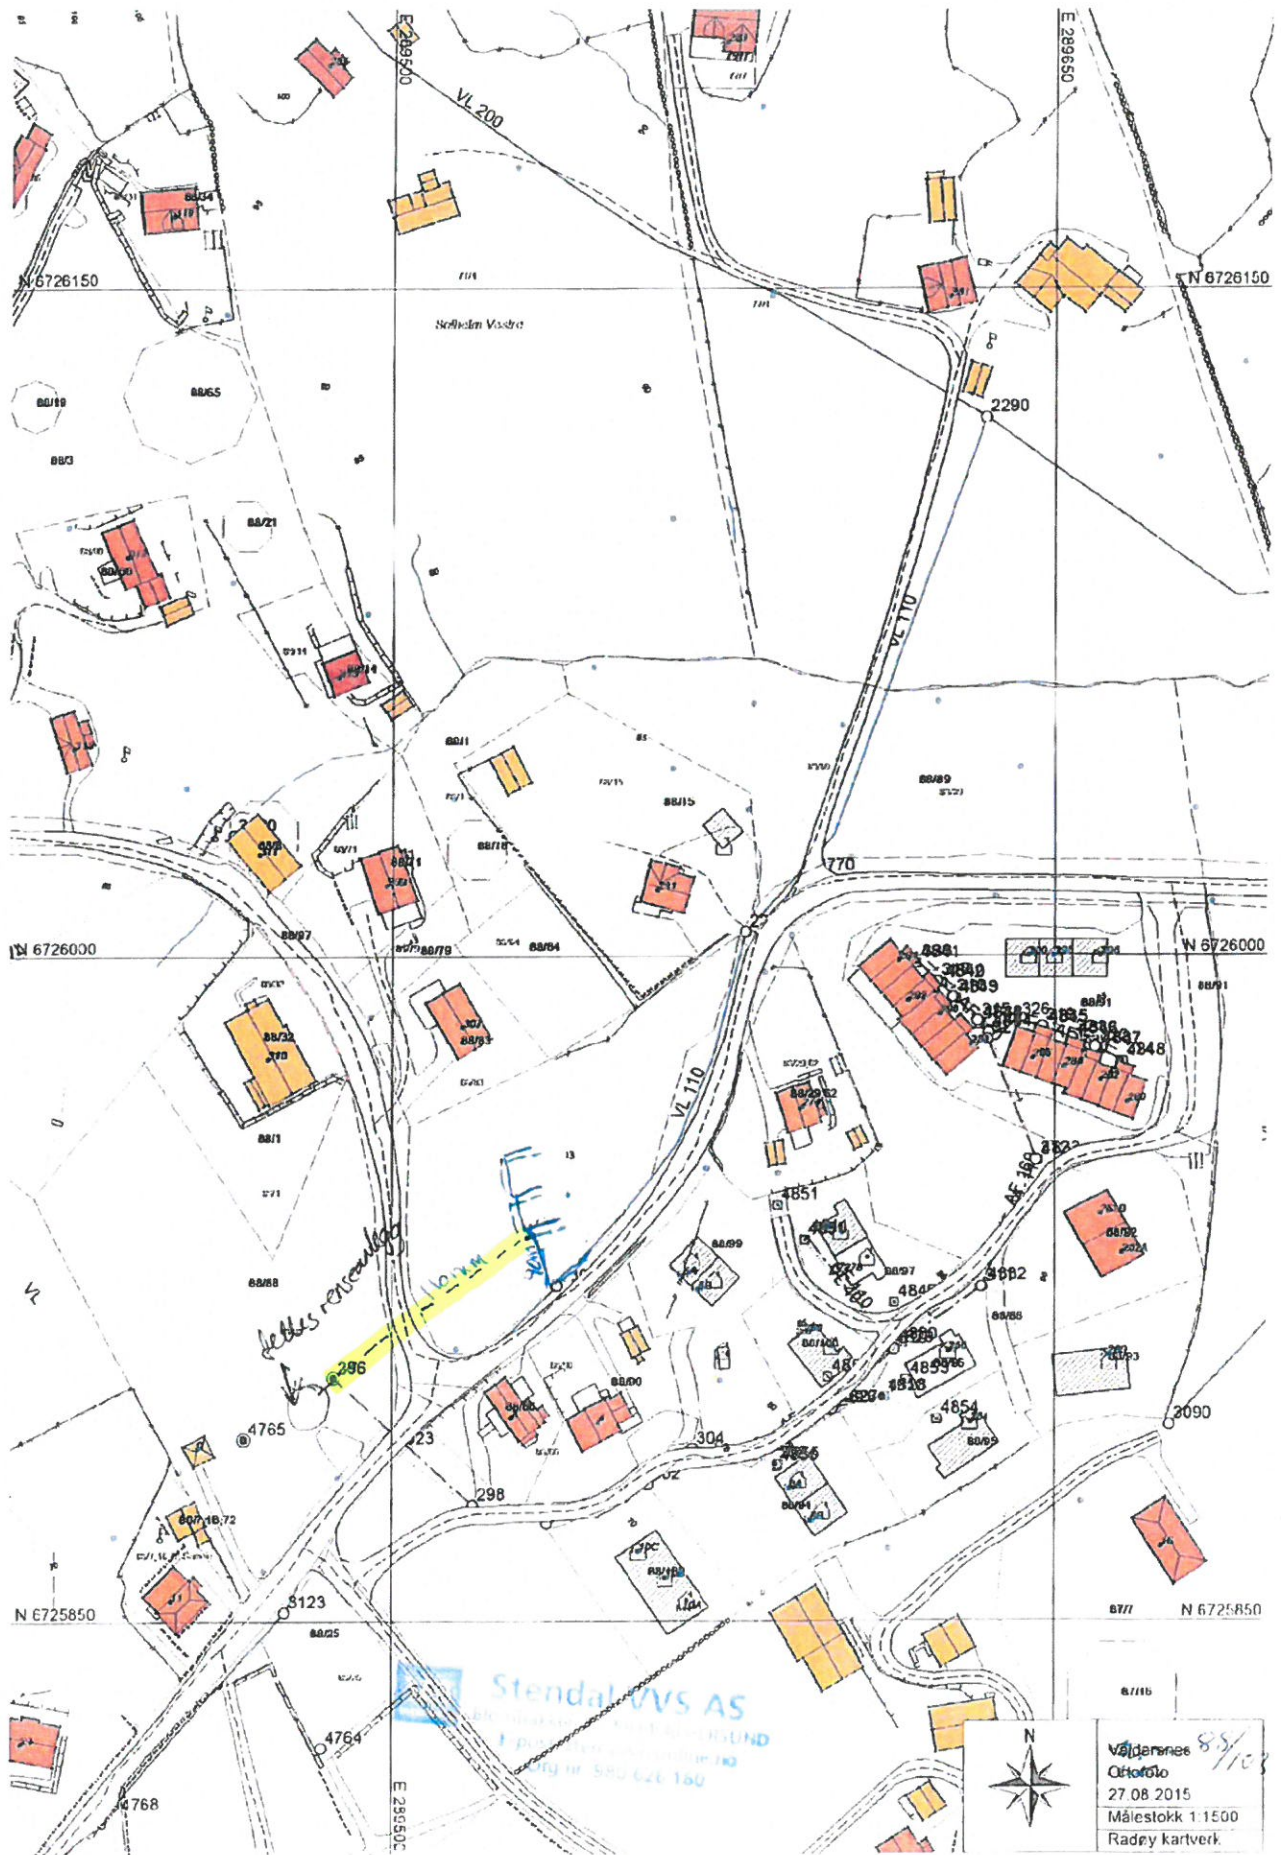

Valdernes 88/108
 Othofoto
 27.08.2015
 Målestokk 1:1500
 Radøy kartverk

o = 110 skåpe / spyllegrer
 x = 120 skåpe / spyllegrer

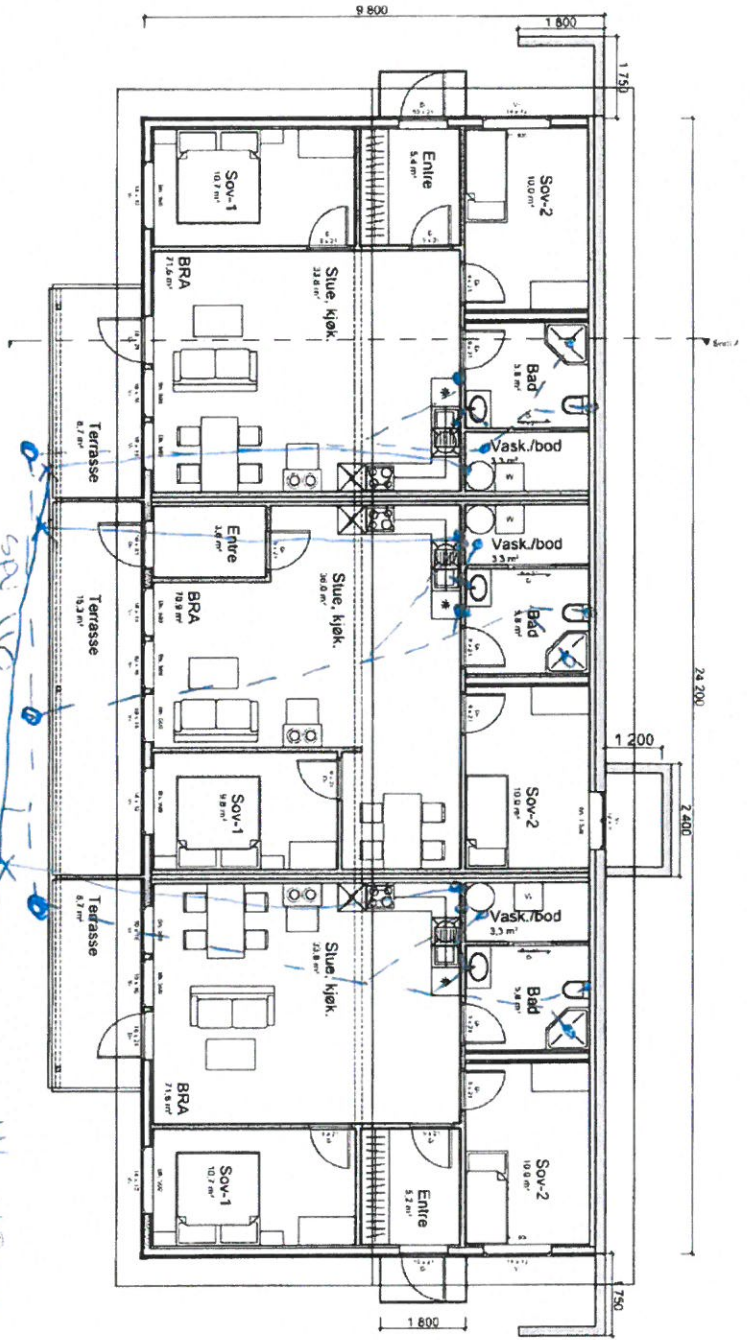

Prosjekttype

Prosjekttype

ARKOCONSULT

ARKOCONSULT AS Postboks 103, 5291 Vabergsøssan
 Tel.: 56390003 - Fax: 56191130 - Mob.: 32241511
 Mail: post@arkoconsult.no - Org.nr. 997 089 752 MVA

Utarbeidet av
 Bolig & Eiendom AS

Prosjekt
 Sektorsmannsbolig, B6 Sarbo

88/103
 Radey kommune

Tegnetegn
 20712081A20-1

Tegnetegn
 Kjellerplan

Bygningsregulering
 BVA: 272,7 m² BFA: 443,3 m²

Bygningsregulering
 A3

