Hvor stor bør kabelen nordover være?

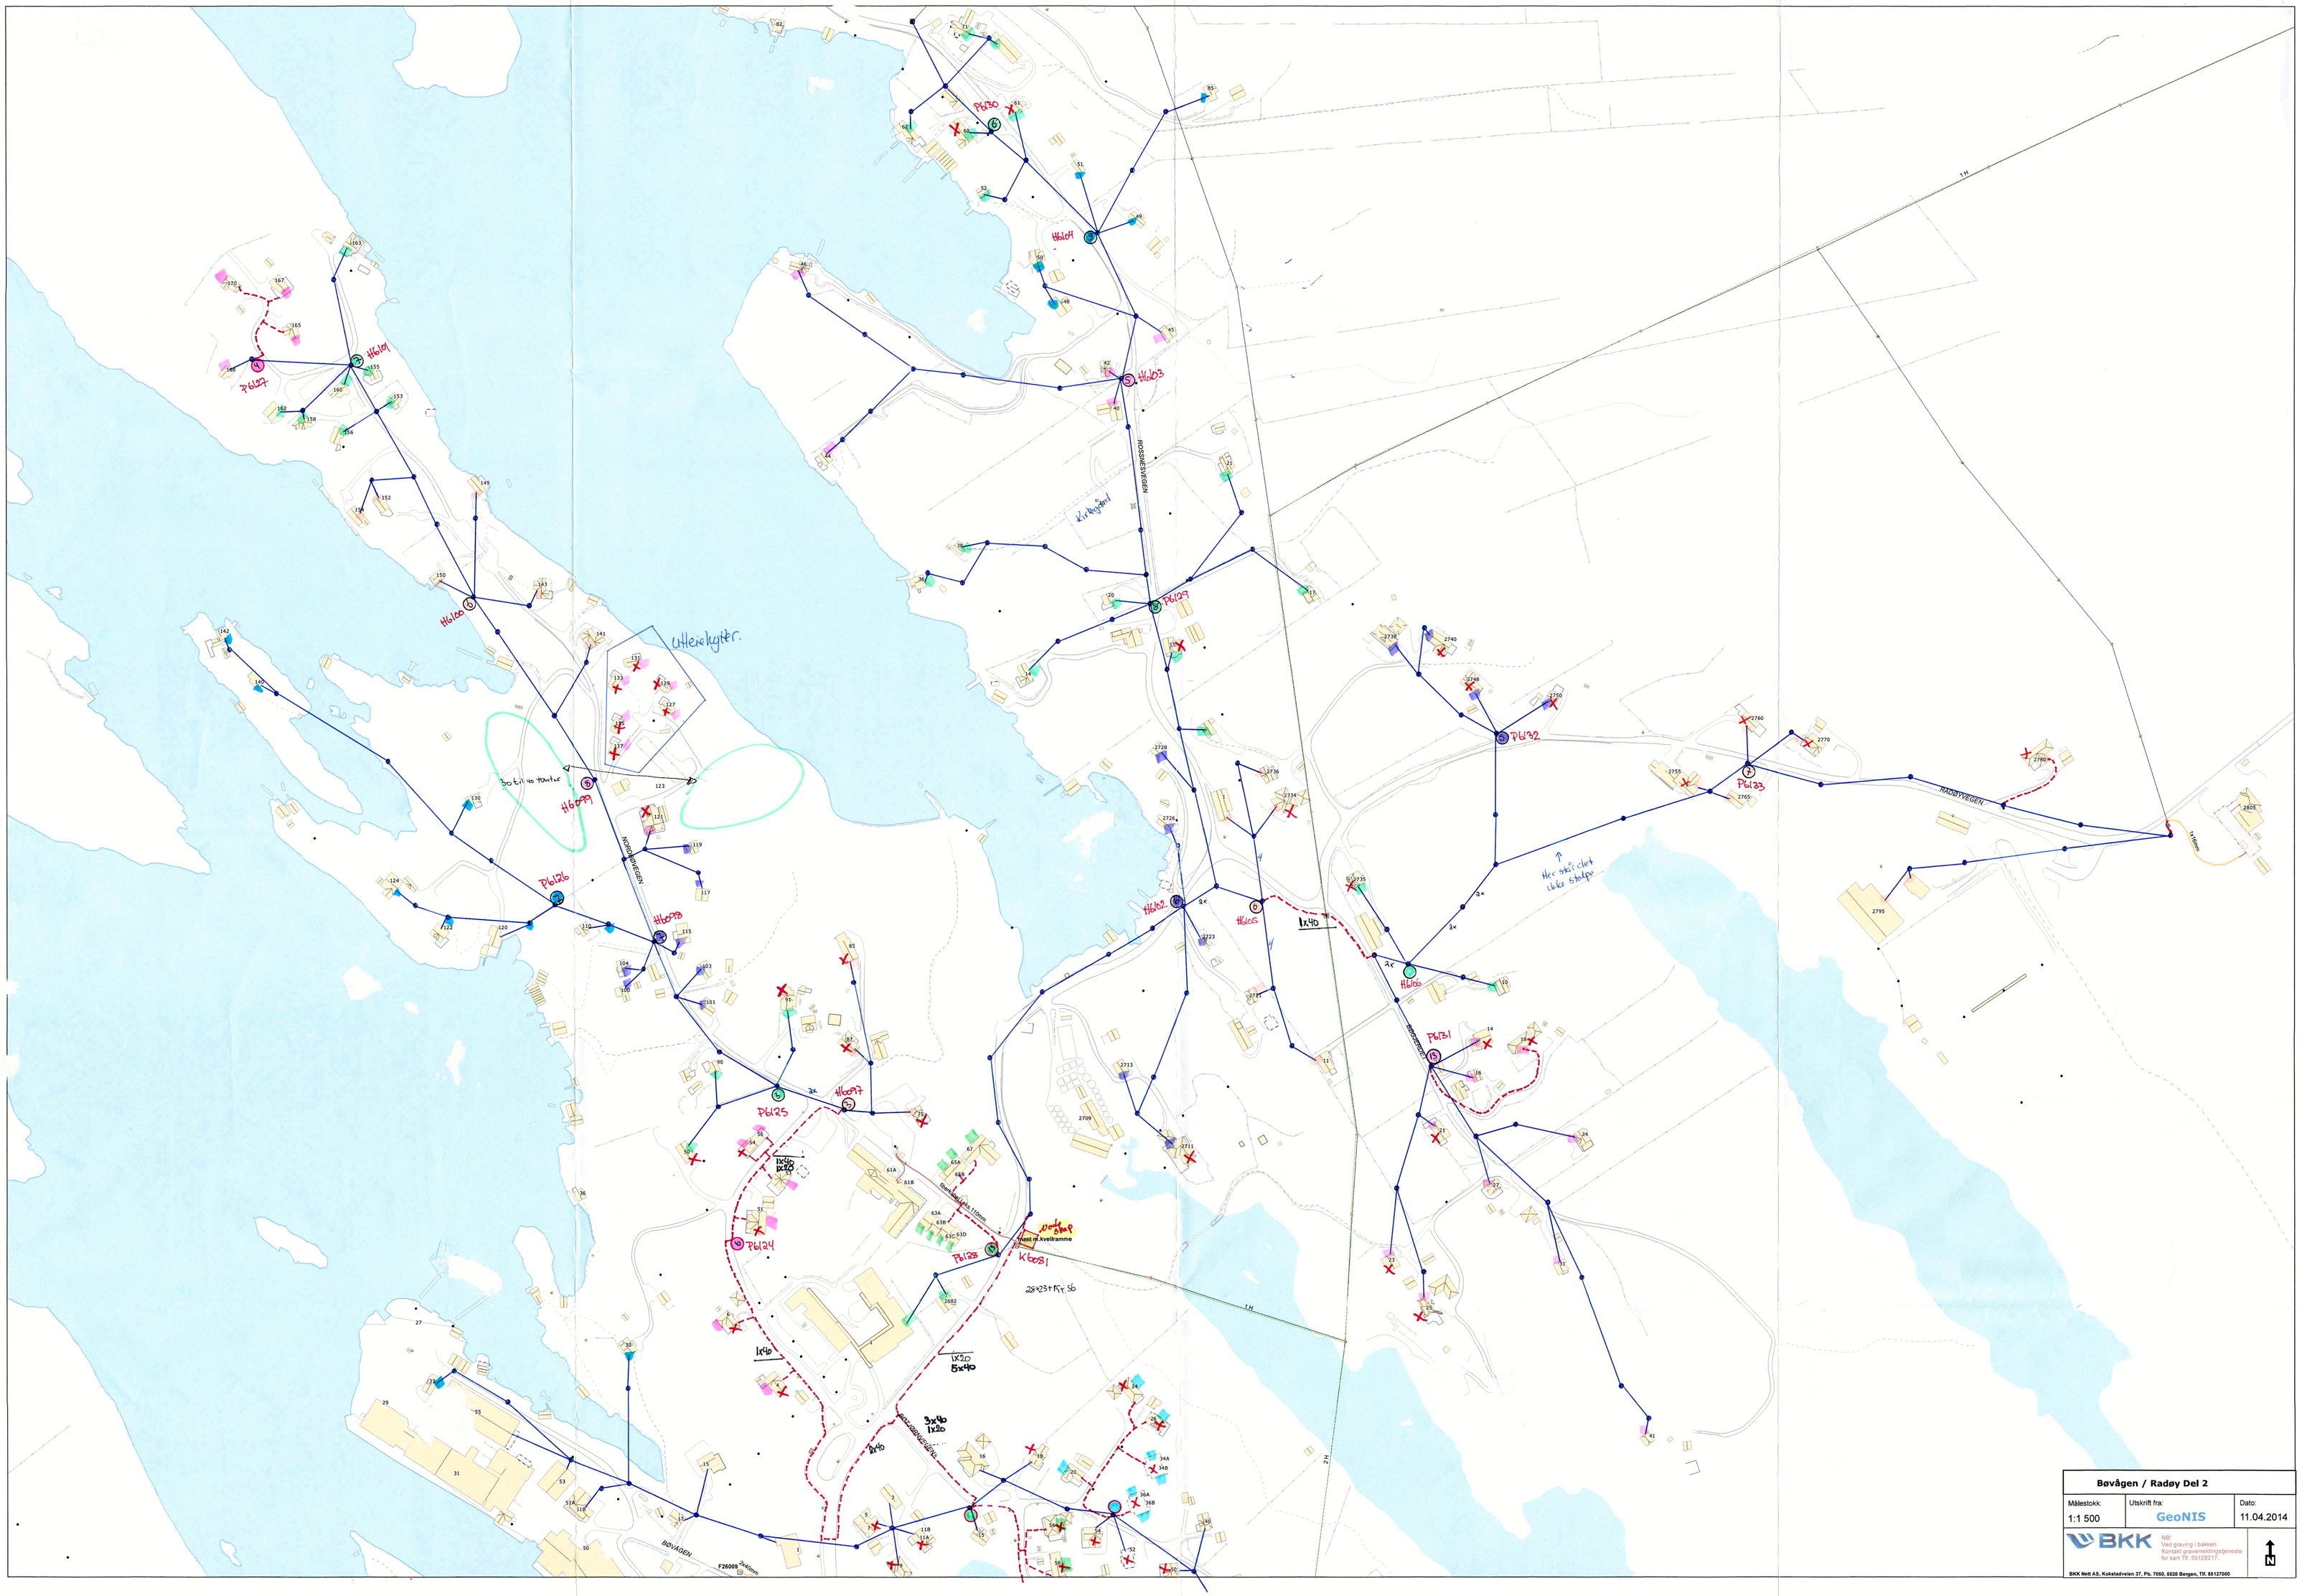

Bøvågen / Radøy Del 2

Målestokk:	Utskrift fra:	Dato:
1:1 500	GeoNIS	11.04.2014

BKK

NB!
Ved graving i bakken:
Kontakt gravemeldingstjeneste
for kart Tlf. 55128217.

BKK Nett AS, Kokstadveien 37, Pb. 7050, 5020 Bergen, Tlf. 55127000

N