



D-2

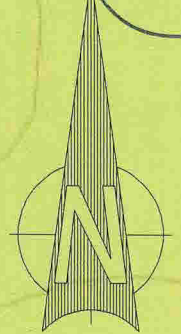

**SP ledning forlenges fra eks VK der kommunalt anlegg er avsluttet i dag. Det etableres ein ny ø315 kum for SP i veg. Det etableres ø50 VL og ø160 SP inn til tomt. På tomt etableres ny SP kum samt stoppekran for VL. Nye ledninger og kummer måles inn og dokumentasjon sendes kommunen.**

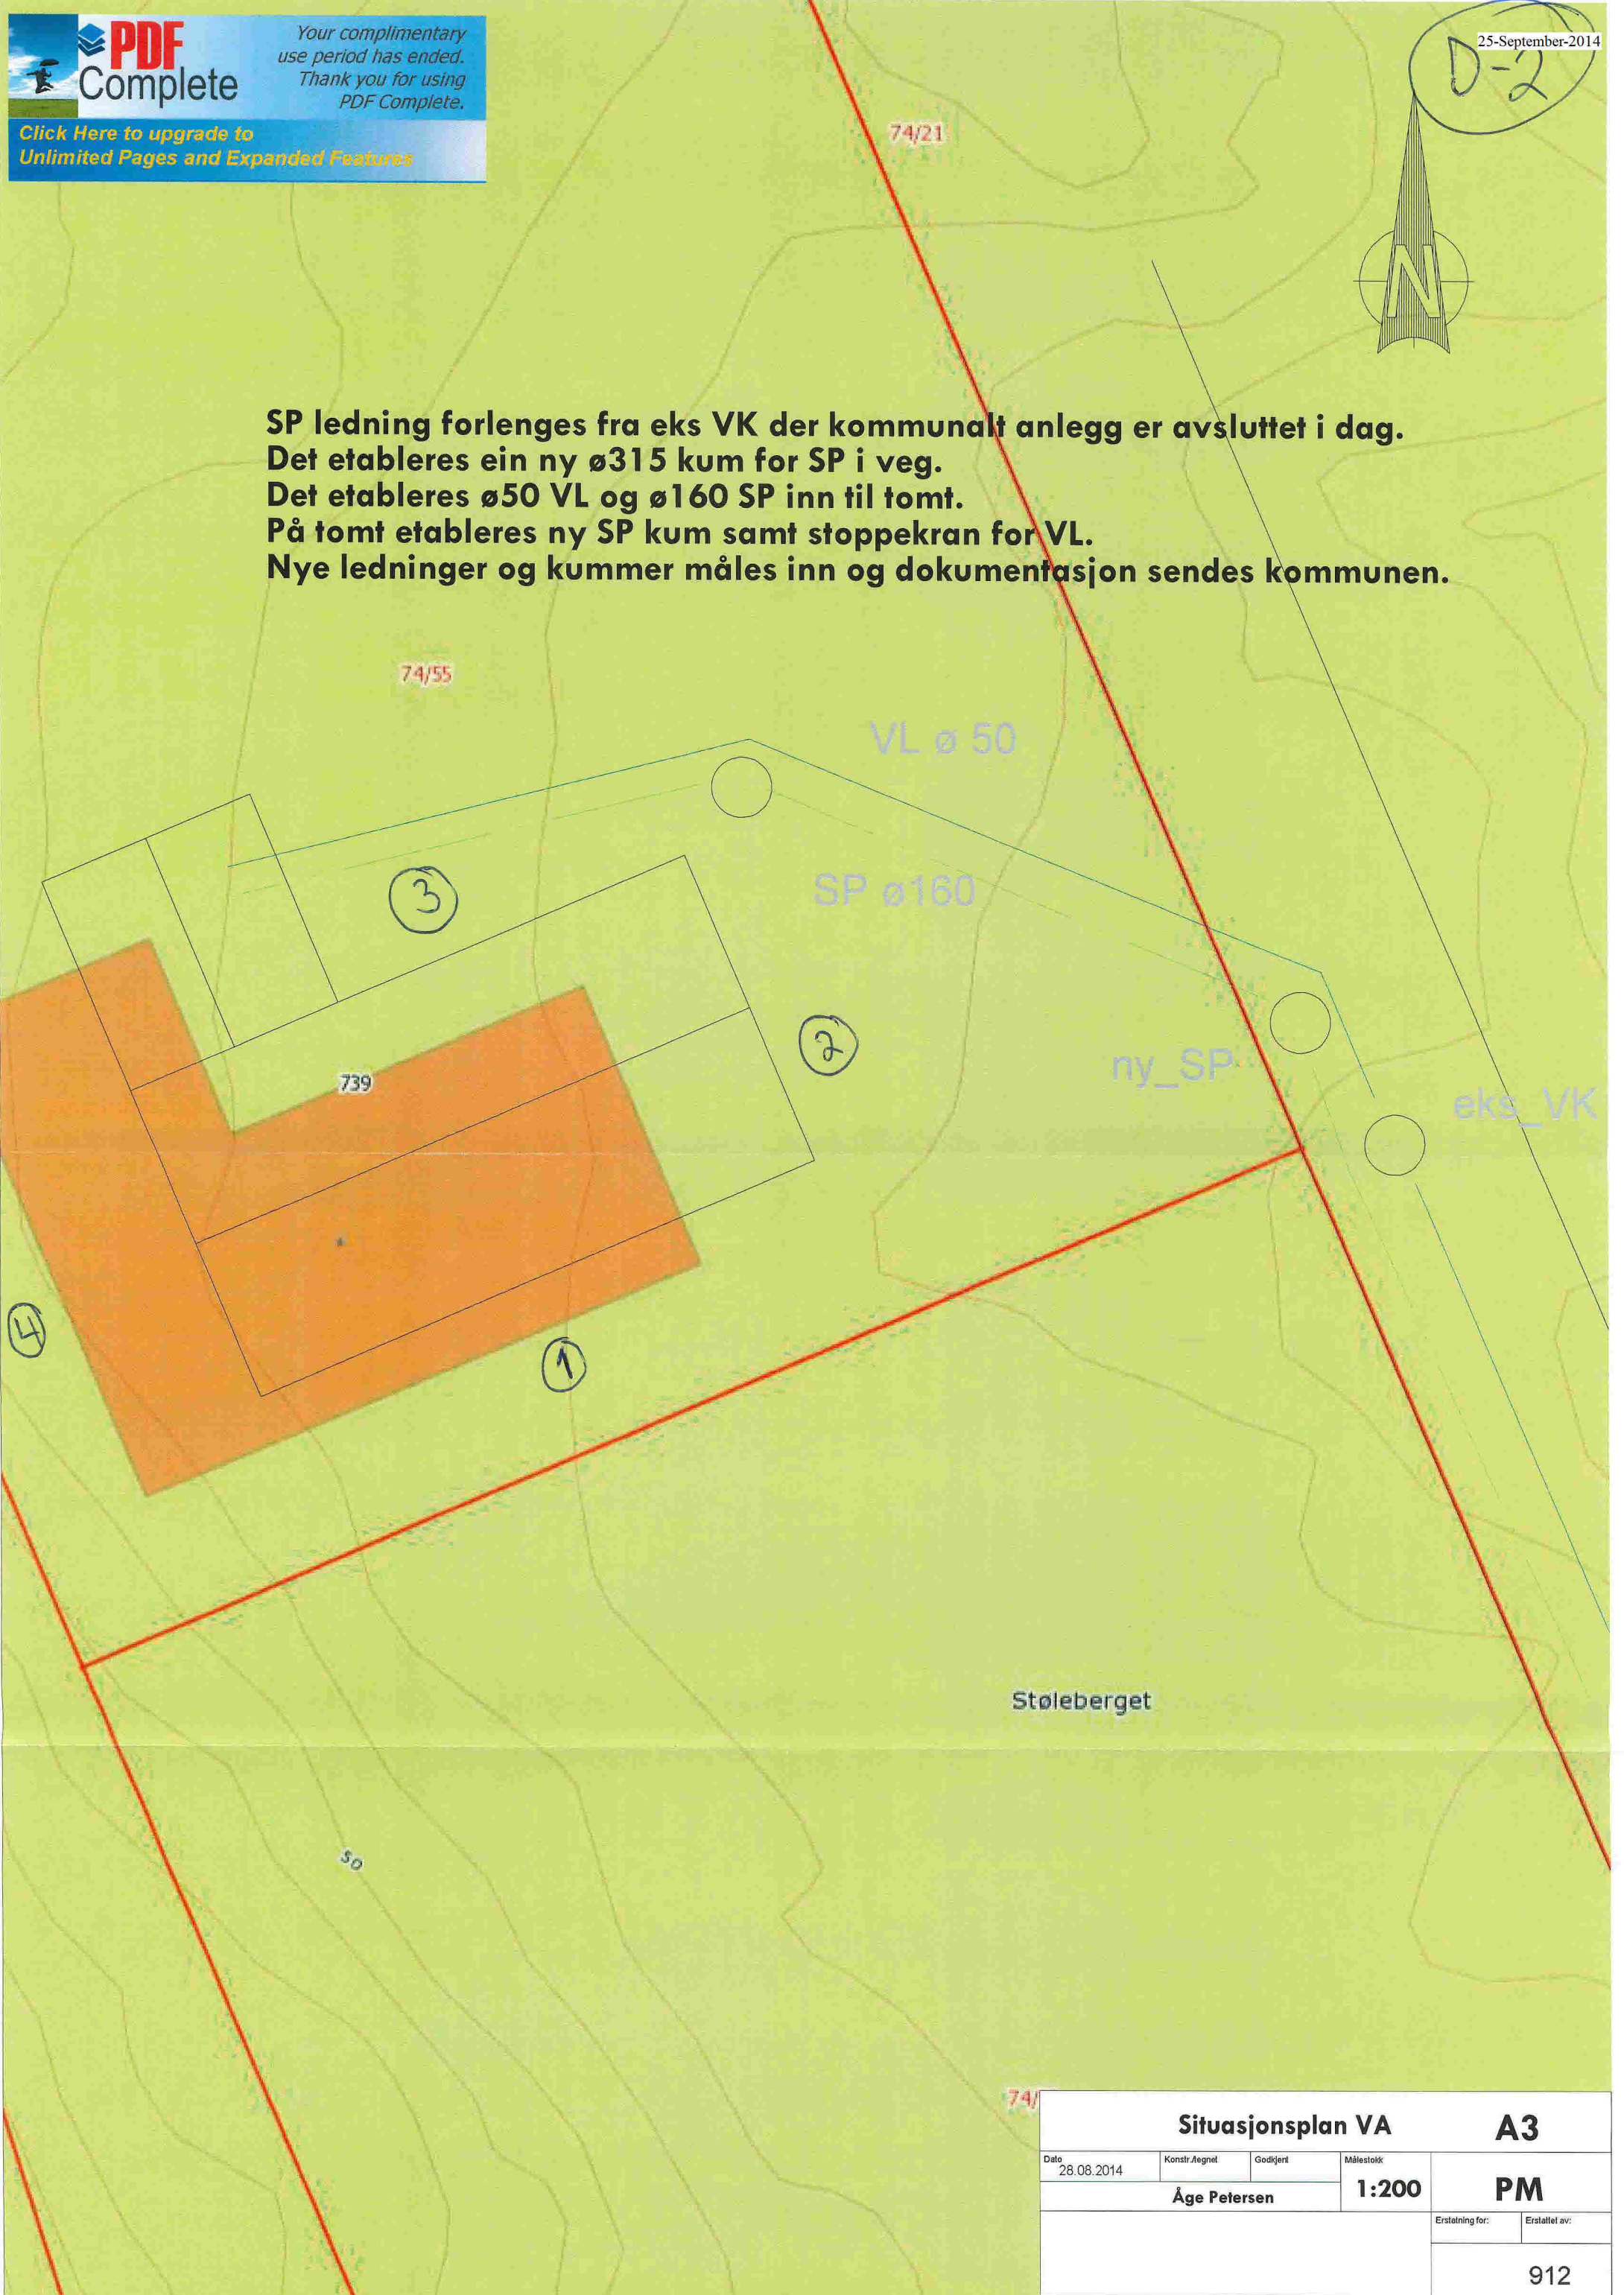

<b>Situasjonsplan VA</b>			<b>A3</b>
Date 28.08.2014	Konstr. tegnet	Godkjert	Målestokk <b>1:200</b>
<b>Åge Petersen</b>			<b>PM</b>
Henvisning:		Beregning:	Erstallet av: <b>912</b>