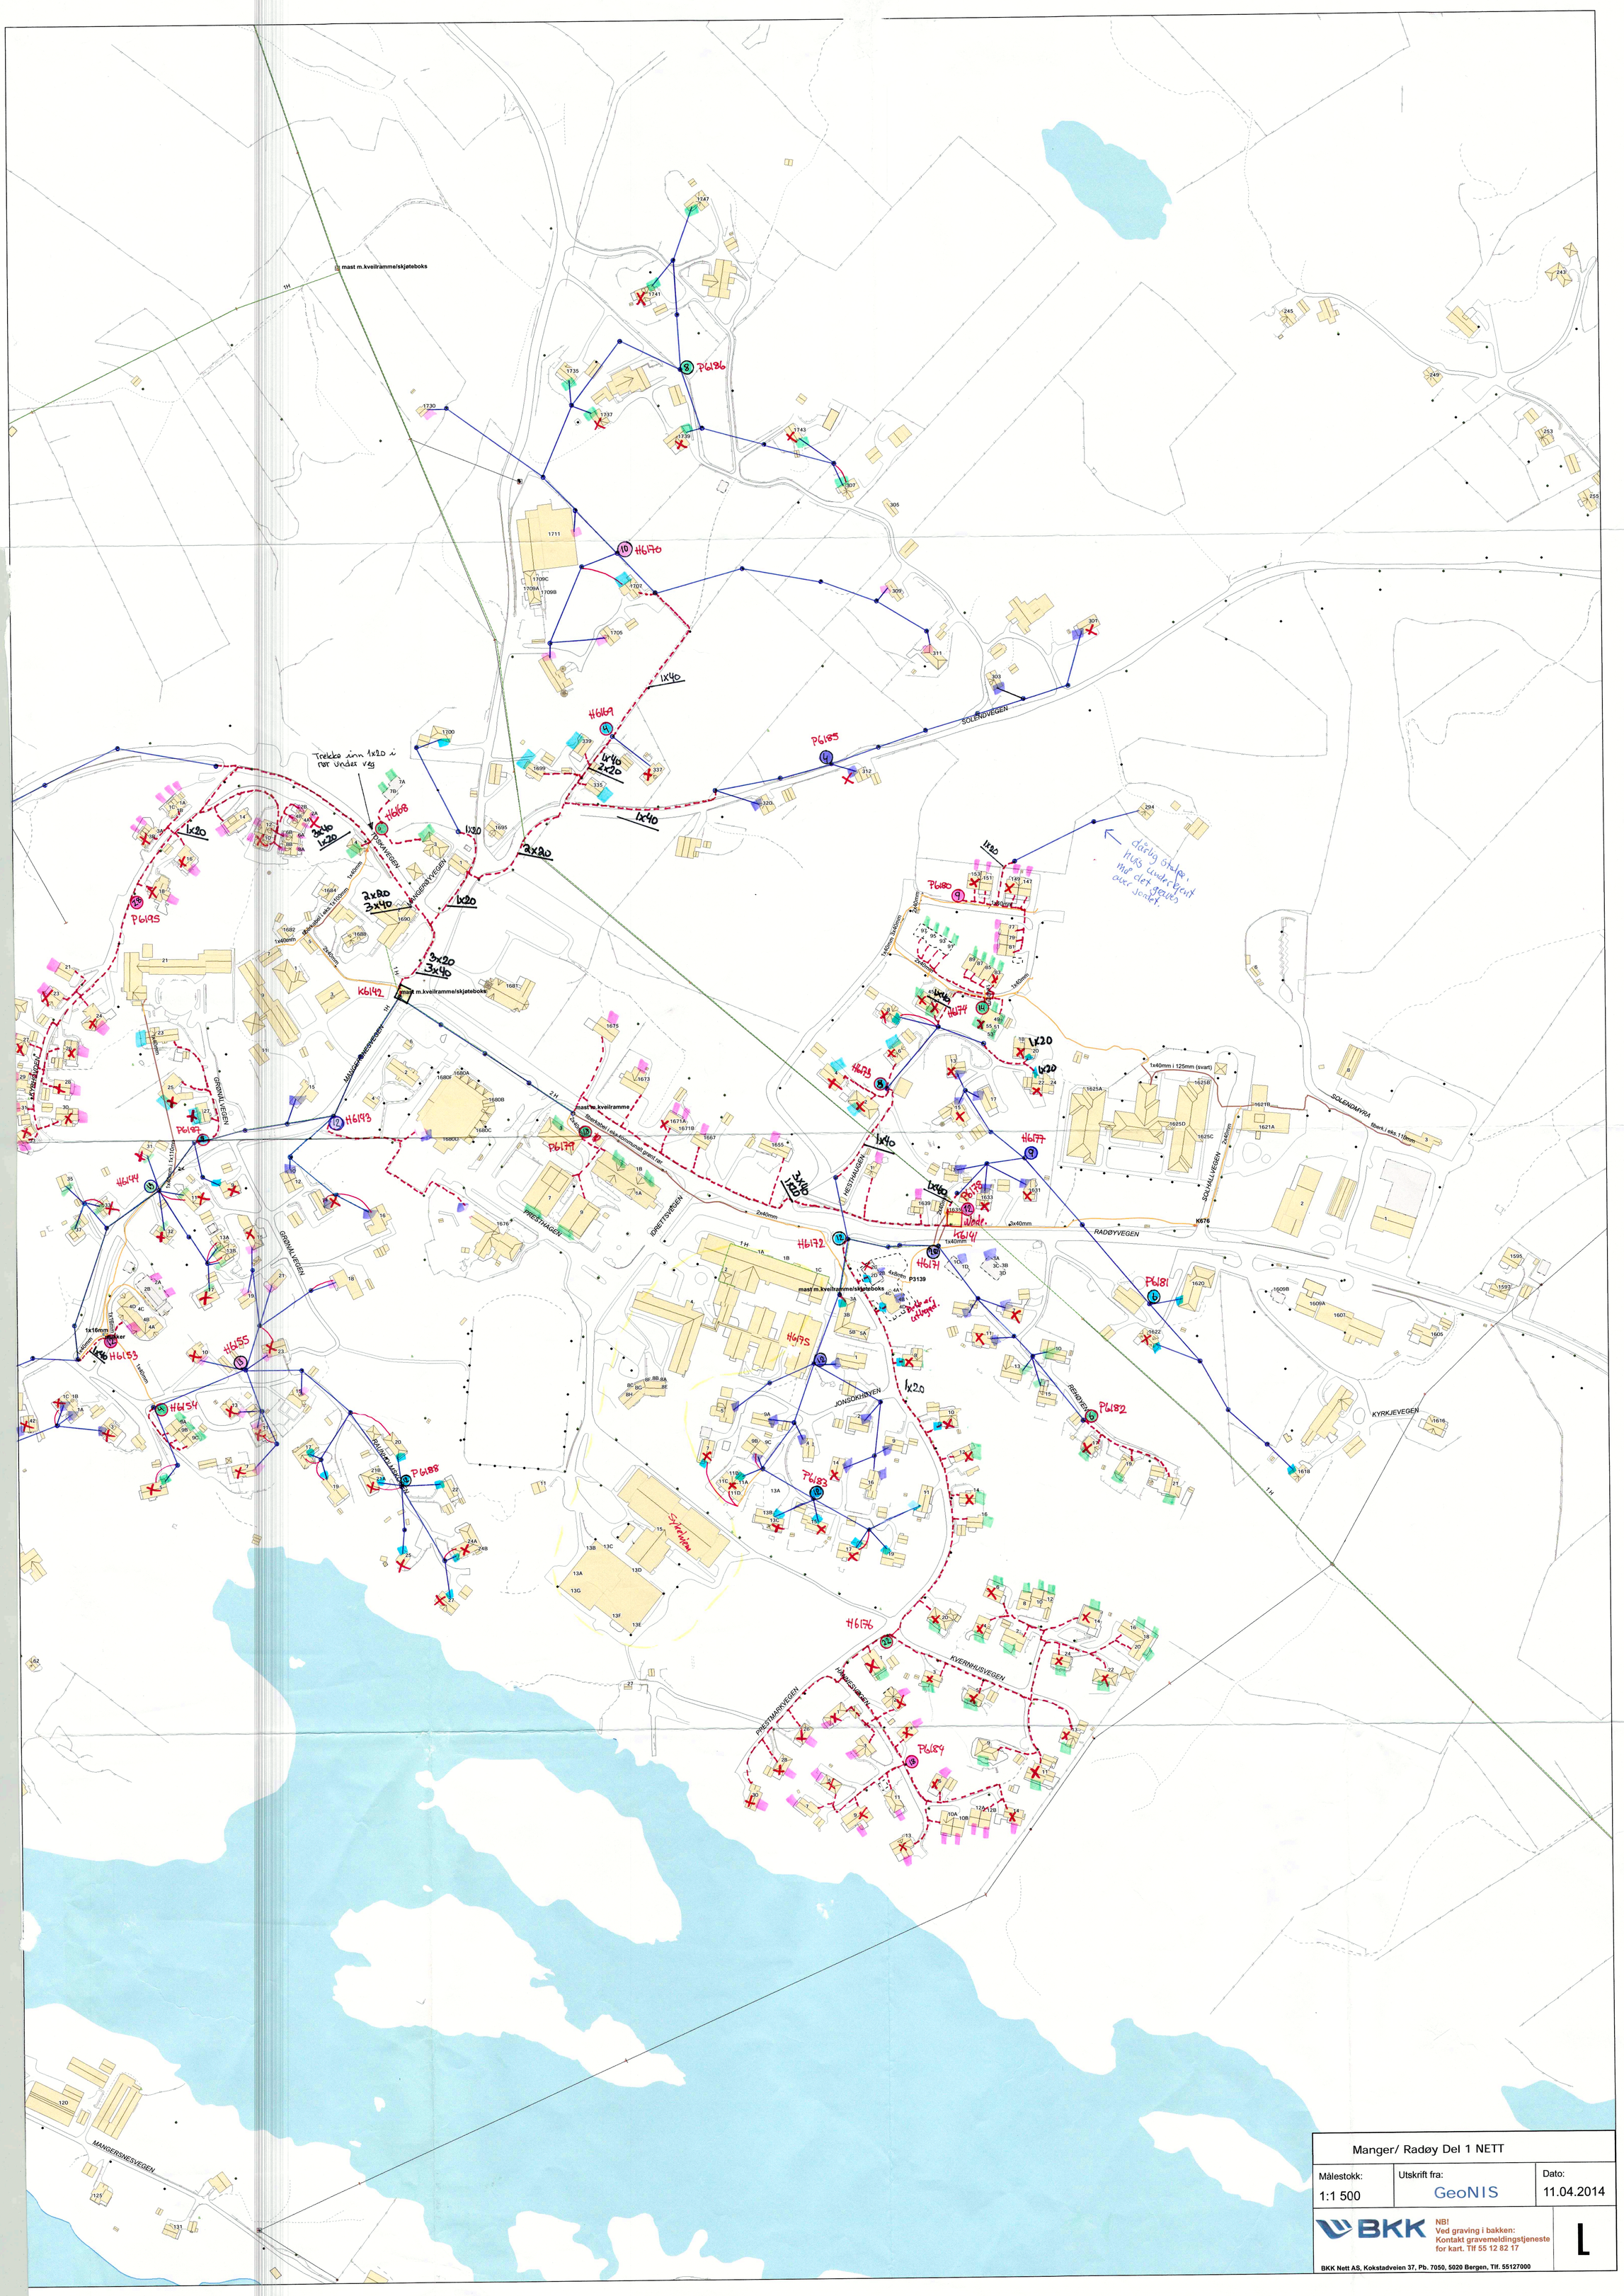

Manger/ Radøy Del 1 NETT

Målestokk:	Utskrift fra:	Dato:
1:1 500	GeoNIS	11.04.2014

BKK

NB!
Ved graving i bakken:
Kontakt gravemeldingstjeneste
for kart. Tlf 55 12 82 17

L

BKK Nett AS, Kokstadveien 37, Pb. 7050, 5020 Bergen, Tlf. 55127000