

H2 Byggeteknik as
 Teknisk afdeling
 Produktionsvej 123
 2500 Roskilde

TEG. NR.		TEGNING TITTEL
REV.		
REV. DATO		
REV. BESKRIVELSE		
REV. BYGGER		
REV. KONTROLLER		
REV. GODK. BYGGER		


HENVISNINGER
 DOKUMENTASJONS-TEGNING
 ARBEJDS-TEGNING
 TILBUDS-TEGNING
 FORELØBIG TEGNING

RADØRGURUPPEN
 12.05.2014

PLATTFORM MOT SJØ
 1:200

STUASJONSPLAN/KART
 14010

B011
 14010

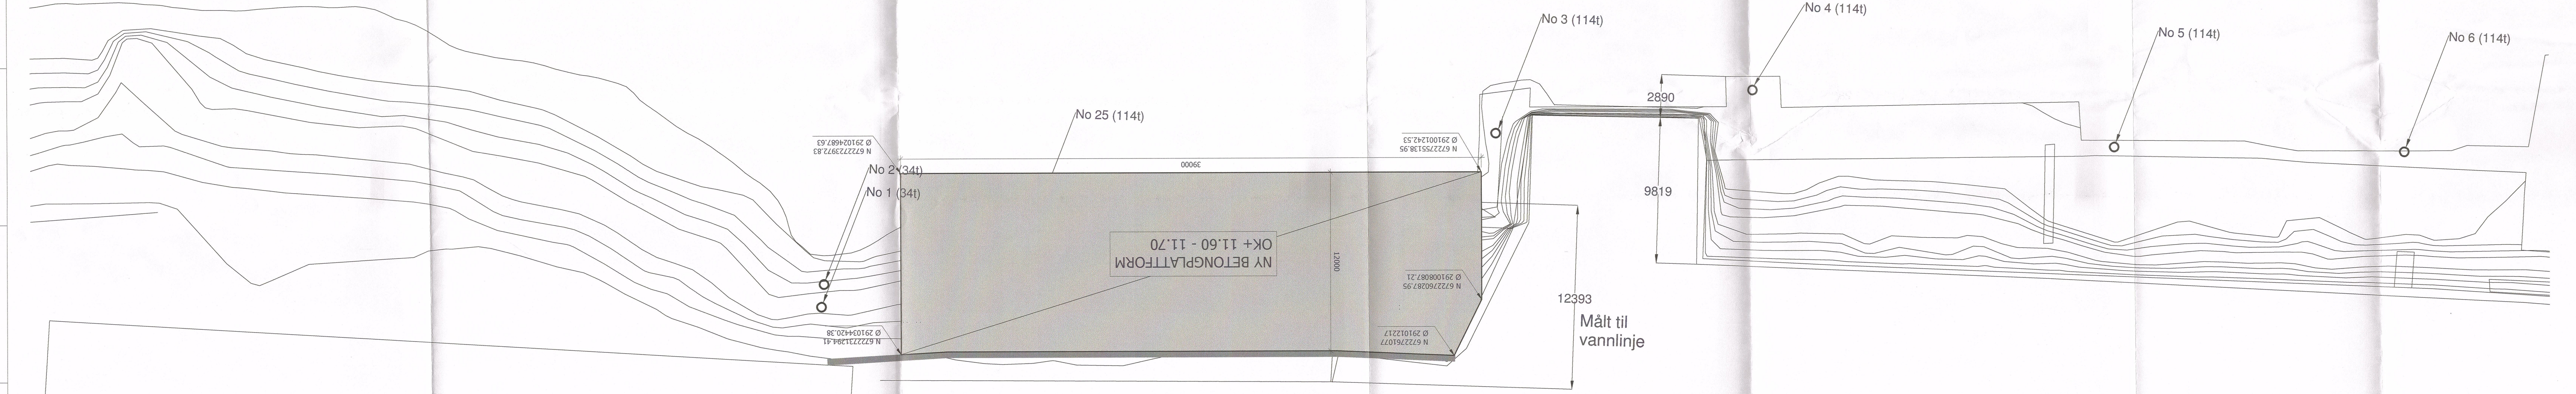

Industriområde, hovedplan. 11m over middelvannstand

Ny Malerhall, ferdigstilles ca. 01.03.2014

