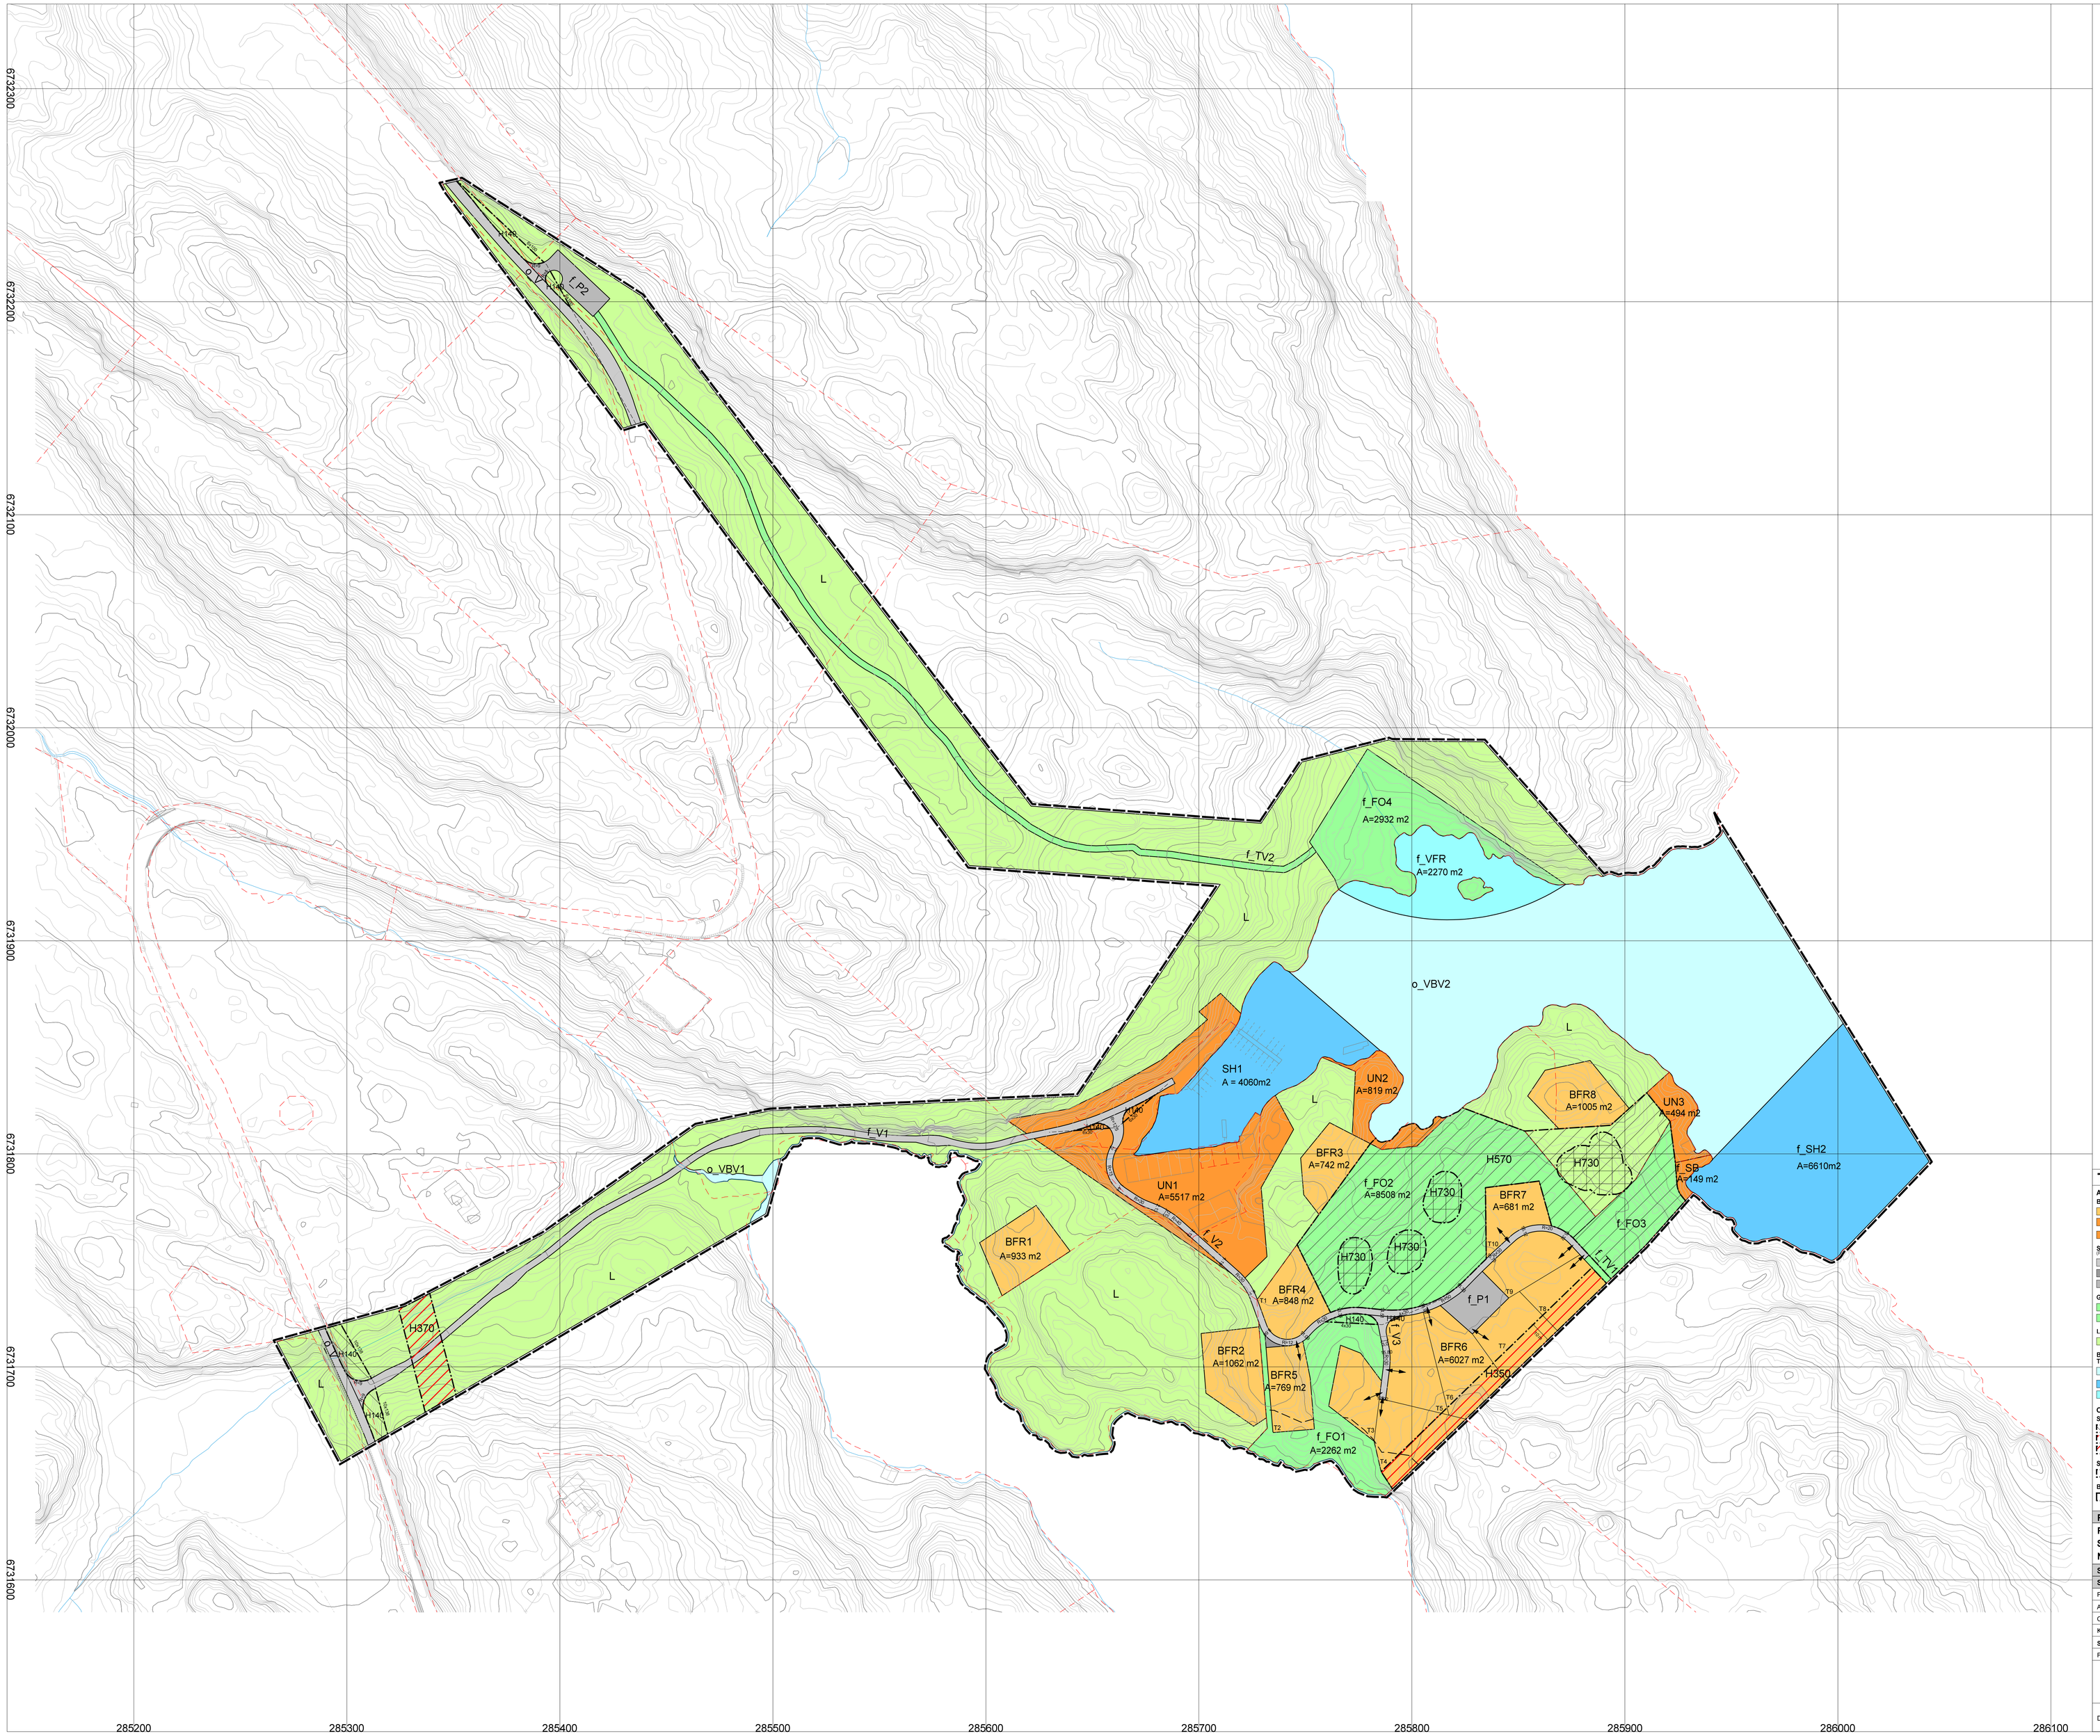

TEIKNFORKLARING

SOSI ver. 4.5

AREALFØREMÅL (PBL §12-5)

BYGNINGAR OG ANLEGG (PBL §12-5 nr. 1)

- BFR — Fritidsbusetnad (1120)
- SH — Småbåtanlegg i sjø og vassdrag med tilhøyrende strandsone (1588)
- UN — Uthus/naust/badehus (1589)

SAMFERDSELSANLEGG OG TEKNISK INFRASTRUKTUR (PBL §12-5 nr. 2)

- V — Køyreveg (2011)
- Annan veggrun - teknisk anlegg (2018)
- P — Parkering (2090)

GRØNTSTRUKTUR (PBL §12-5 nr. 3)

- TV — Turveg (3031)
- FO — Friområde (3040)

LANDSBRUKS-, NATUR- OG FRILUFTSFORMÅL (PBL §12-5 nr. 5)

- L — Landbruksføremål (5110)

BRUK OG VERN AV SJØ OG VASSDRAG, MED TILHØYRANDE STRANDSONE (PBL §12-5 nr. 6)

- VBV — Bruk og vern av sjø og vassdrag med tilhøyrande strandsone (6001)
- SH — Småbåthavn (6230)
- VFR — Friluftsområde (6700)

OMSYNSSONER (PBL §12-6 ,F §11-8)

SIKRINGS-, STØY- OG FARESONER (PBL §11-8 a)

- H140 — Friskt (140)
- H350 — Brann-/eksplosjonsfare (350)
- H370 — Høgspenningsanlegg (370)

SONE MED ANGITTE SÆRLEGE OMSYN (PBL §11-8 c)

- H570 — Bevaring kulturmiljø (570)

BANDLEGGINGSONE (PBL §11-8 d)

- H730 — Bandlegging etter lov om kulturminne (730)

JURIDISKE TEKSTER, LINE- OG PUNKTSYMBOLER
(JR REGULERINGSBESTEMMELSENE)

- Illustrasjon av planens avgrensning (vist 1m utenfor juridisk plangrense)
- RgGrense sammentaller med RgFormålGrense
- Føremålsgrense (RgFormålGrense)
- Regulert tomtegrense (1203)
- Byggjegrense (1211)
- Friskltline (1222)
- Måle og avstandsline (1259)
- Avkjørsel (1242)
- o_ — Offentleg arealføremål
- f_ — Felles arealføremål

Planområde
A=127 daa

BASISKART

- Eigedomsgrense
- Eksisterande bygningar

Geodetisk grunnlag: UTM32_Euref 89
Geodetisk høgdegrunnlag: NN1954
Utaksdato basiskart: 07.12.11
Dato tilleggskartlegging: 08.05.12

Ekvidistanse: 1m
Kartmålestokk: 1:1000 ved arkformat A0

0 25 50m

Reguleringsplan, detaljregulering med tilhøyrande føresegner for:

RADØY KOMMUNE. Bydel, gnr. 64, bnr. 34, 38, 41, 50, 86 mfl.
Snekkevika
Nasjonal arealplanID 1260_2011000500

Saksbehandling i følge plan- og bygningsloven

Saksgang	Dato	Plankart dagsett	Føresegner dagsett
Planoppstart kunngjort	16.12.11		
Avgjersle, offentleg ettersyn	dd.mm.åå	dd.mm.åå	dd.mm.åå
Offentleg ettersyn, fra - til	dd.mm.åå - dd.mm.åå	dd.mm.åå	dd.mm.åå
Komiteens innstilling	dd.mm.åå	dd.mm.åå	dd.mm.åå
Styrets vedtak	**dd.mm.åå**	**dd.mm.åå**	**dd.mm.åå**
Planvedtak kunngjort	dd.mm.åå	dd.mm.åå	dd.mm.åå

PLANVERSJON

Forslagsstiller:	Utarbeidet av:	Radøy kommunes saksnummer	14/524
Helge Grindheim	opus	Siste revisjonsdato plankart	15.12.14

Det vert stadfesta at plankartet er i samsvar med styret sitt vedtak:

Seksjonsleder