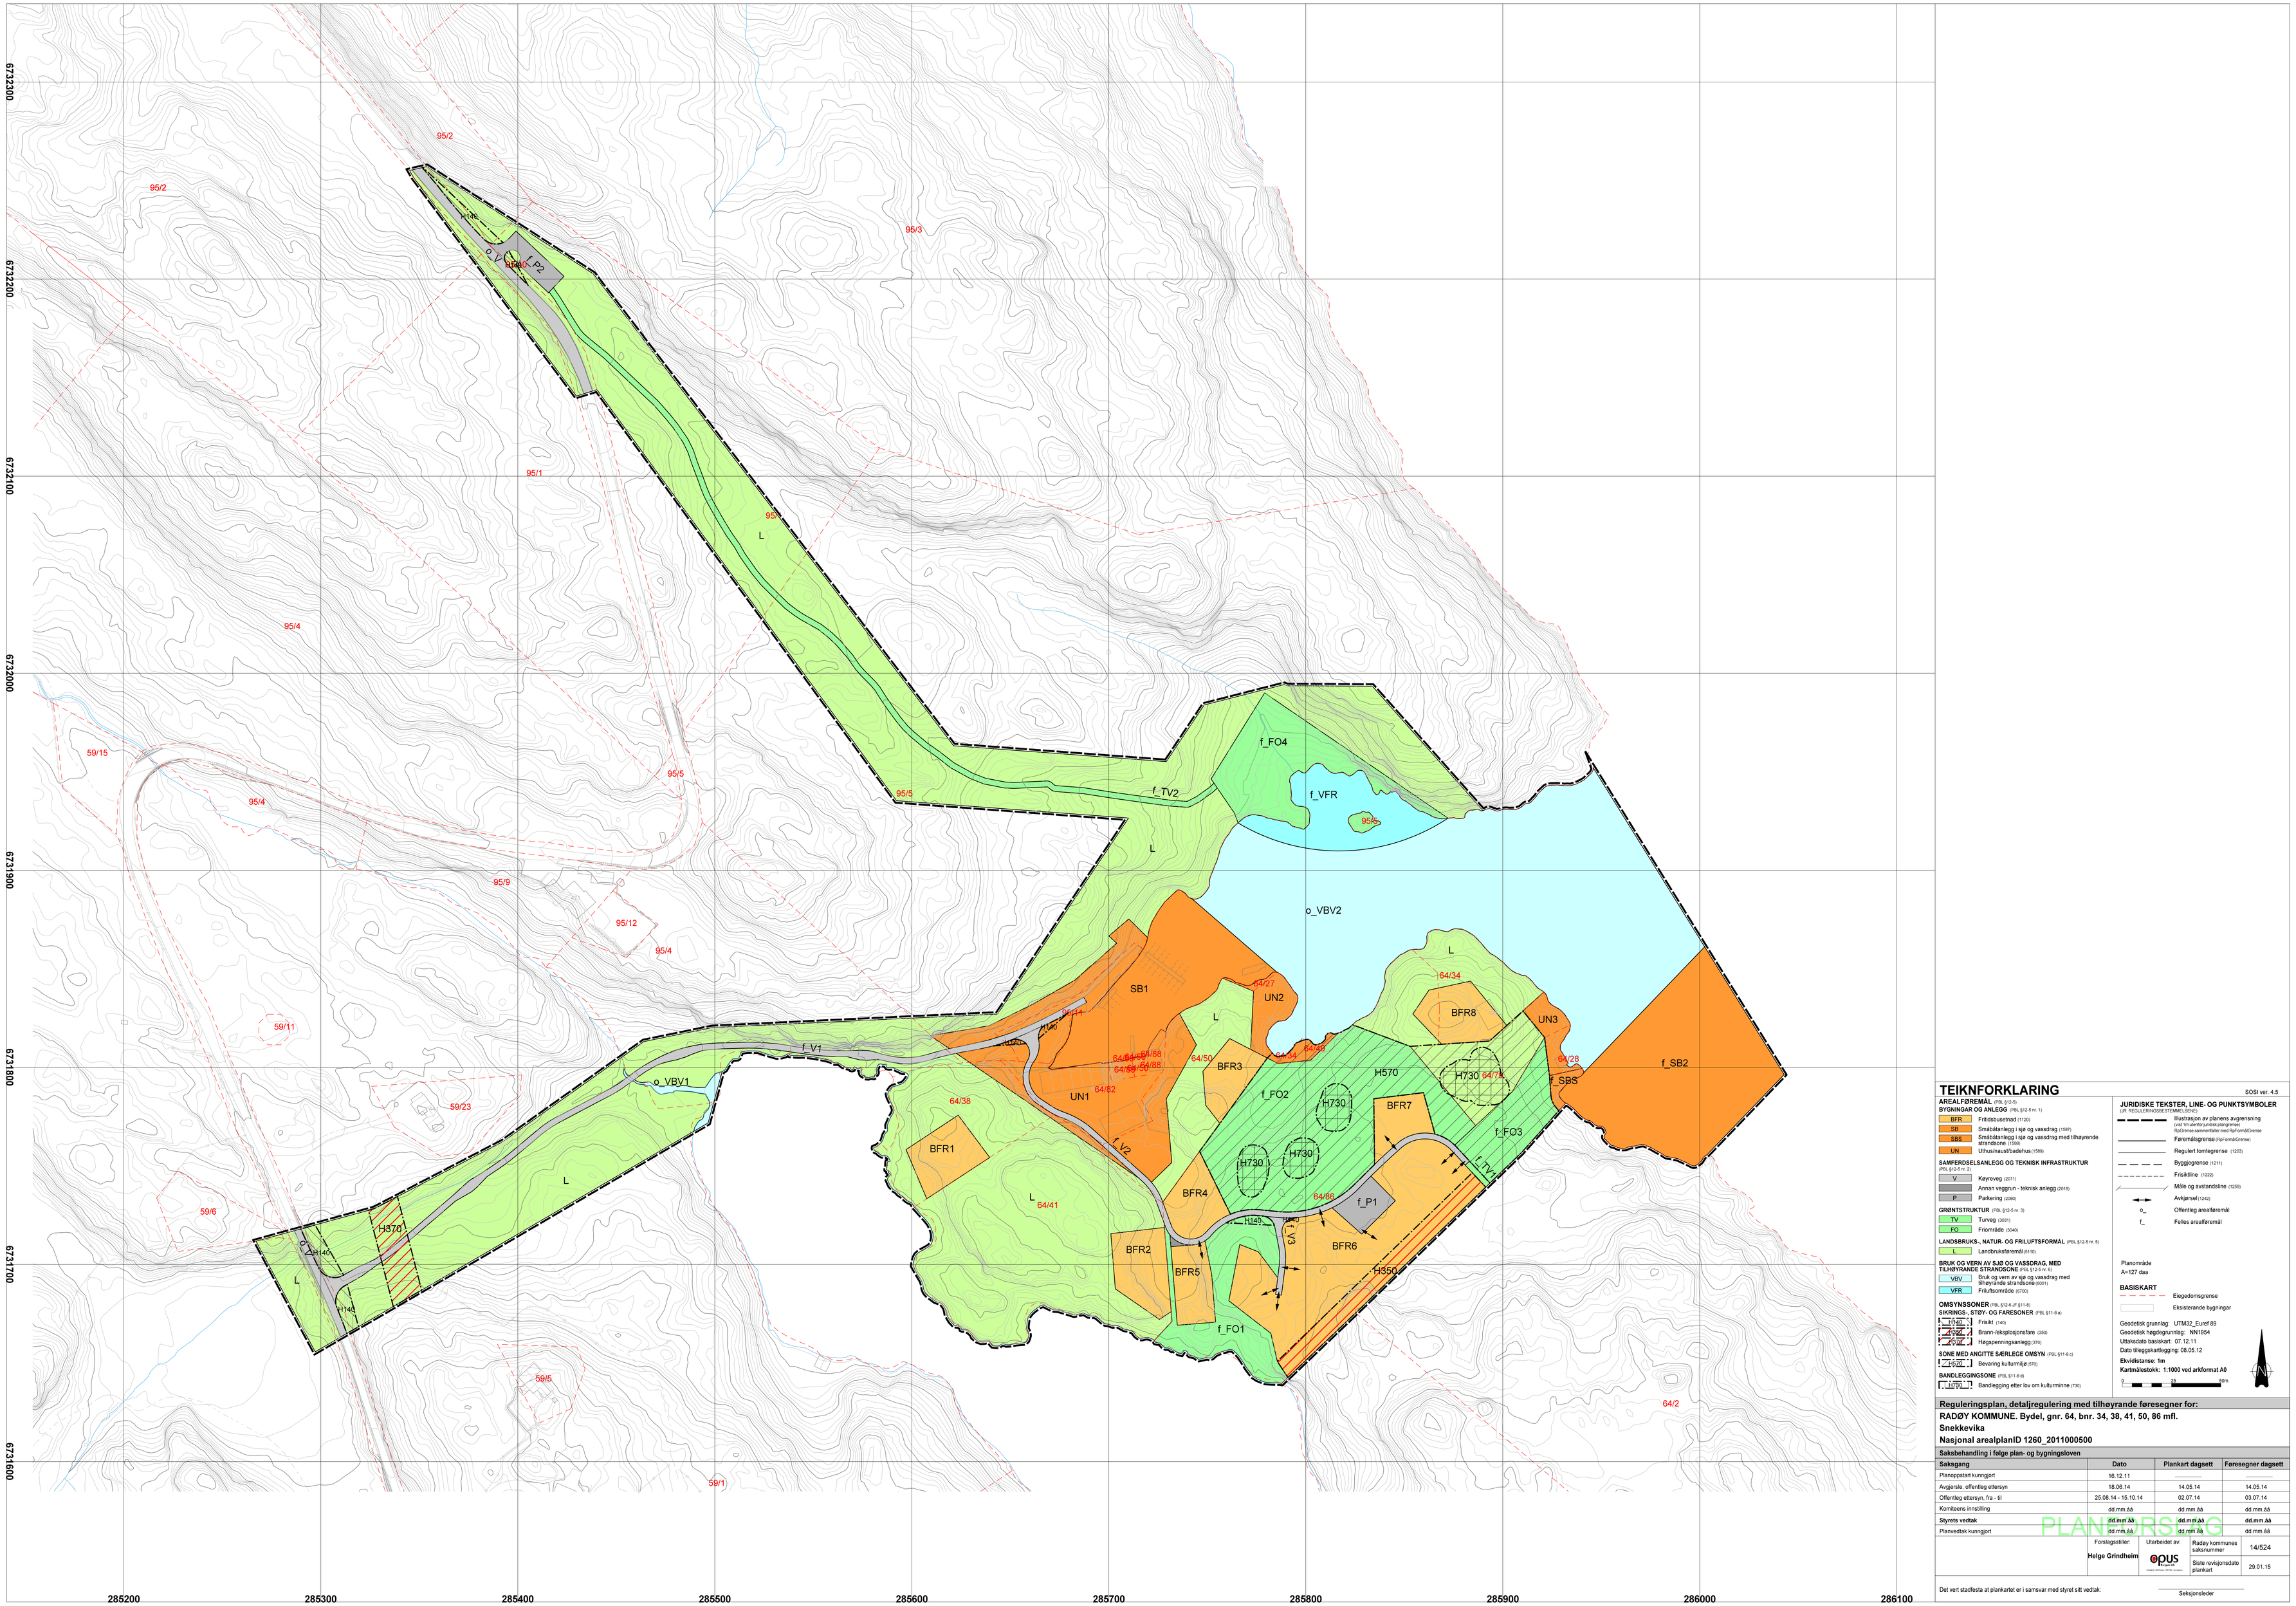

TEIKNFORKLARING

SOSI ver. 4.5

AREALFØREMÅL (PBL §12-5)

BYGNINGAR OG ANLEGG (PBL §12-5 nr. 1)

- BFR — Fritidsbusetnad (1120)
- SB — Småbåtanlegg i sjø og vassdrag (1597)
- SBS — Småbåtanlegg i sjø og vassdrag med tilhøyrande strandsone (1598)
- UN — Uthus/naust/bade/hus (1599)

SAMFERDSELSANLEGG OG TEKNISK INFRASTRUKTUR (PBL §12-5 nr. 2)

- V — Køyreveg (2011)
- Annan veggrun - teknisk anlegg (2019)
- P — Parkering (2090)

GRØNTSTRUKTUR (PBL §12-5 nr. 3)

- TV — Turveg (3031)
- FO — Friområde (3040)

LANDSBRUKS-, NATUR- OG FRILUFTSFORMÅL (PBL §12-5 nr. 5)

- L — Landbruksføremål (5110)

BRUK OG VERN AV SJØ OG VASSDRAG, MED TILHØYRANDE STRANDSONE (PBL §12-5 nr. 6)

- VBV — Bruk og vern av sjø og vassdrag med tilhøyrande strandsone (6001)
- VFR — Friluftsområde (6700)

OMSYNSSONER (PBL §12-6 jf. §11-8)

SIKRINGS-, STØY- OG FARESONER (PBL §11-8 a)

- H140 — Frisikt (140)
- H210 — Brann-/eksplosjonsfare (350)
- H410 — Høgspenningsanlegg (370)

SONE MED ANGITTE SÆRLEGE OMSYN (PBL §11-8 c)

- H570 — Bevaring kulturmiljø (570)

BANDLEGGINGSONE (PBL §11-8 d)

- H730 — Bandlegging etter lov om kulturminne (730)

JURIDISKE TEKSTER, LINE- OG PUNKTSYMBOLER

(JR. REGULERINGSBESTEMMELSENE)

- Illustrasjon av planens avgrensning (ved 1m-ekvitv juridisk plangrense) RpGrense sammenfaller med RpFormålGrense
- Føremålsgrense RpFormålGrense
- Regulert tomtegrense (1203)
- Byggjegrense (1211)
- Frisiktline (1222)
- Måle og avstandsline (1259)
- Avkjørsel (1242)
- o_ — Offentleg arealføremål
- f_ — Felles arealføremål

Planområde
A=127 daa

BASISKART

- Eigedomsgrense
- Eksisterande bygningar

Geodetisk grunnlag UTM32_Euref 89
Geodetisk høgdegrunnlag NN1954
Utskiftsdato basiskart 07.12.11
Dato tilleggskartlegging: 08.05.12

Ekvidistanse: 1m

Kartmålestokk: 1:1000 ved arkformat A0

0 25 50m

N

Reguleringsplan, detaljregulering med tilhøyrande føresegner for:

RADØY KOMMUNE. Bydel, gnr. 64, bnr. 34, 38, 41, 50, 86 mfl.

Snekkevika

Nasjonal arealplanID 1260_2011000500

Saksbehandling i følge plan- og bygningsloven

Saksgang	Dato	Plankart dagsett	Føresegner dagsett
Planoppstart kunngjort	16.12.11	————	————
Avgjersle. offentleg ettersyn	18.06.14	14.05.14	14.05.14
Offentleg ettersyn, fra - til	25.08.14 - 15.10.14	02.07.14	03.07.14
Komiteens innstilling	dd.mm.åå	dd.mm.åå	dd.mm.åå
Styrets vedtak	**dd.mm.åå**	**dd.mm.åå**	**dd.mm.åå**
Planvedtak kunngjort	dd.mm.åå	dd.mm.åå	dd.mm.åå

PLANFORSLAG

Forslagsstiller:	Utarbeidet av:	Radøy kommunes saksnummer	14/524
Helge Grindheim	ØPUS AS	Siste revisjonsdato plankart	29.01.15

Det vert stadfesta at plankartet er i samsvar med styret sitt vedtak:

Seksjonsleder