



Format: A1 Filnavn: G:\14030000\1403375\37 Teccinger\01 Teccinger\LAY G1.dwg Xref: T kart.dwg T EKS G1.dwg T GH TEHA.dwg

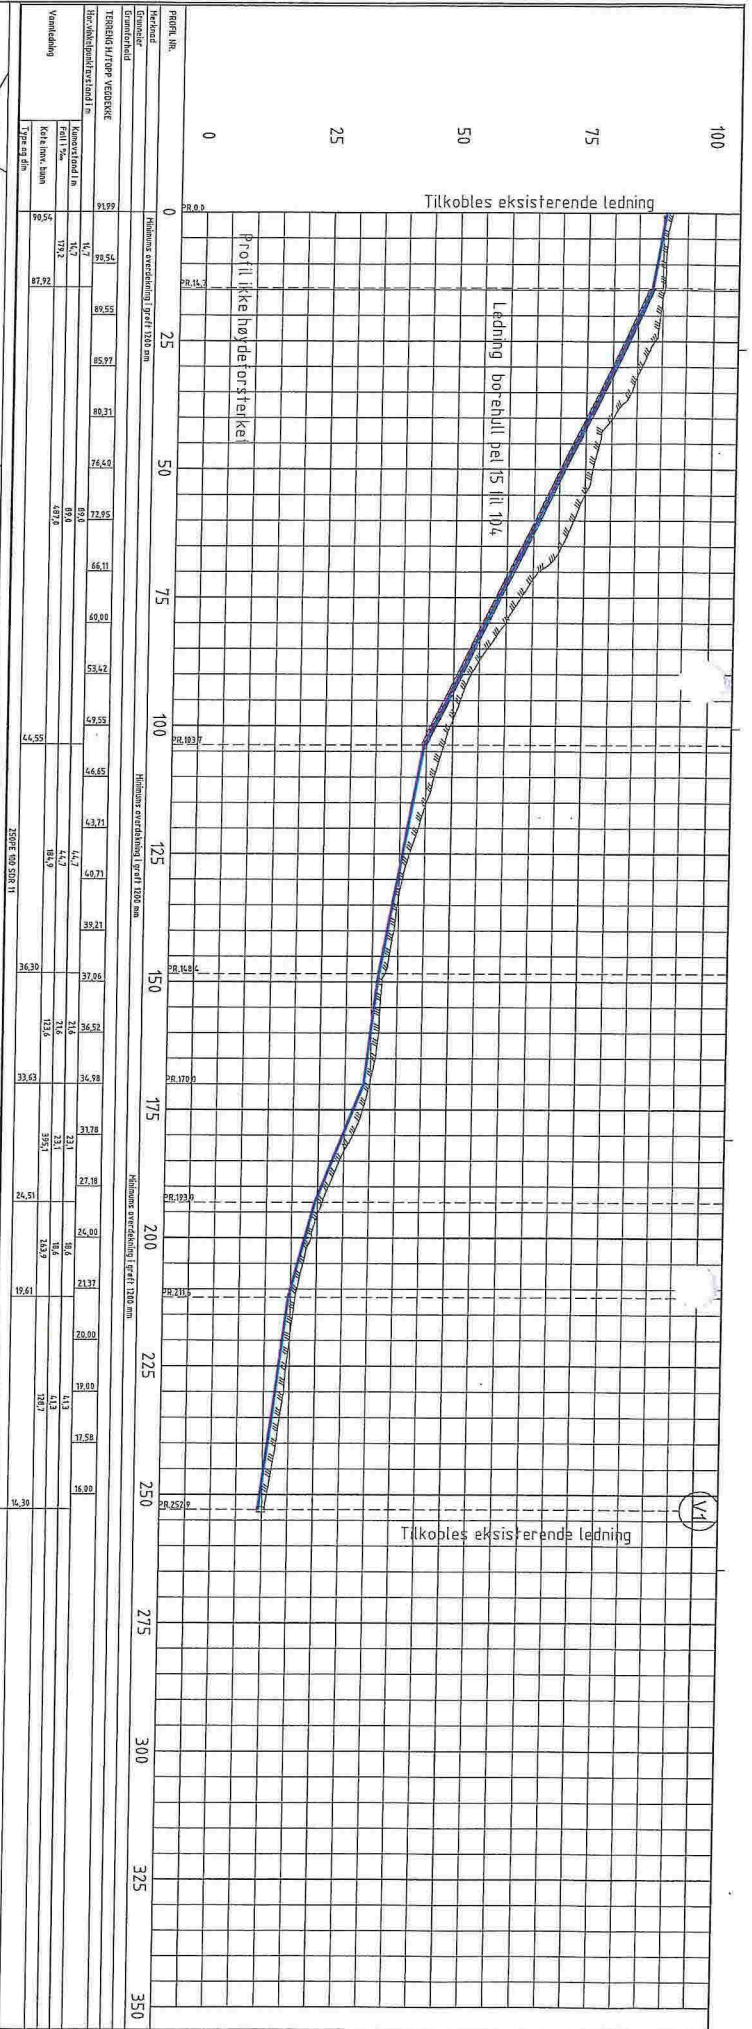



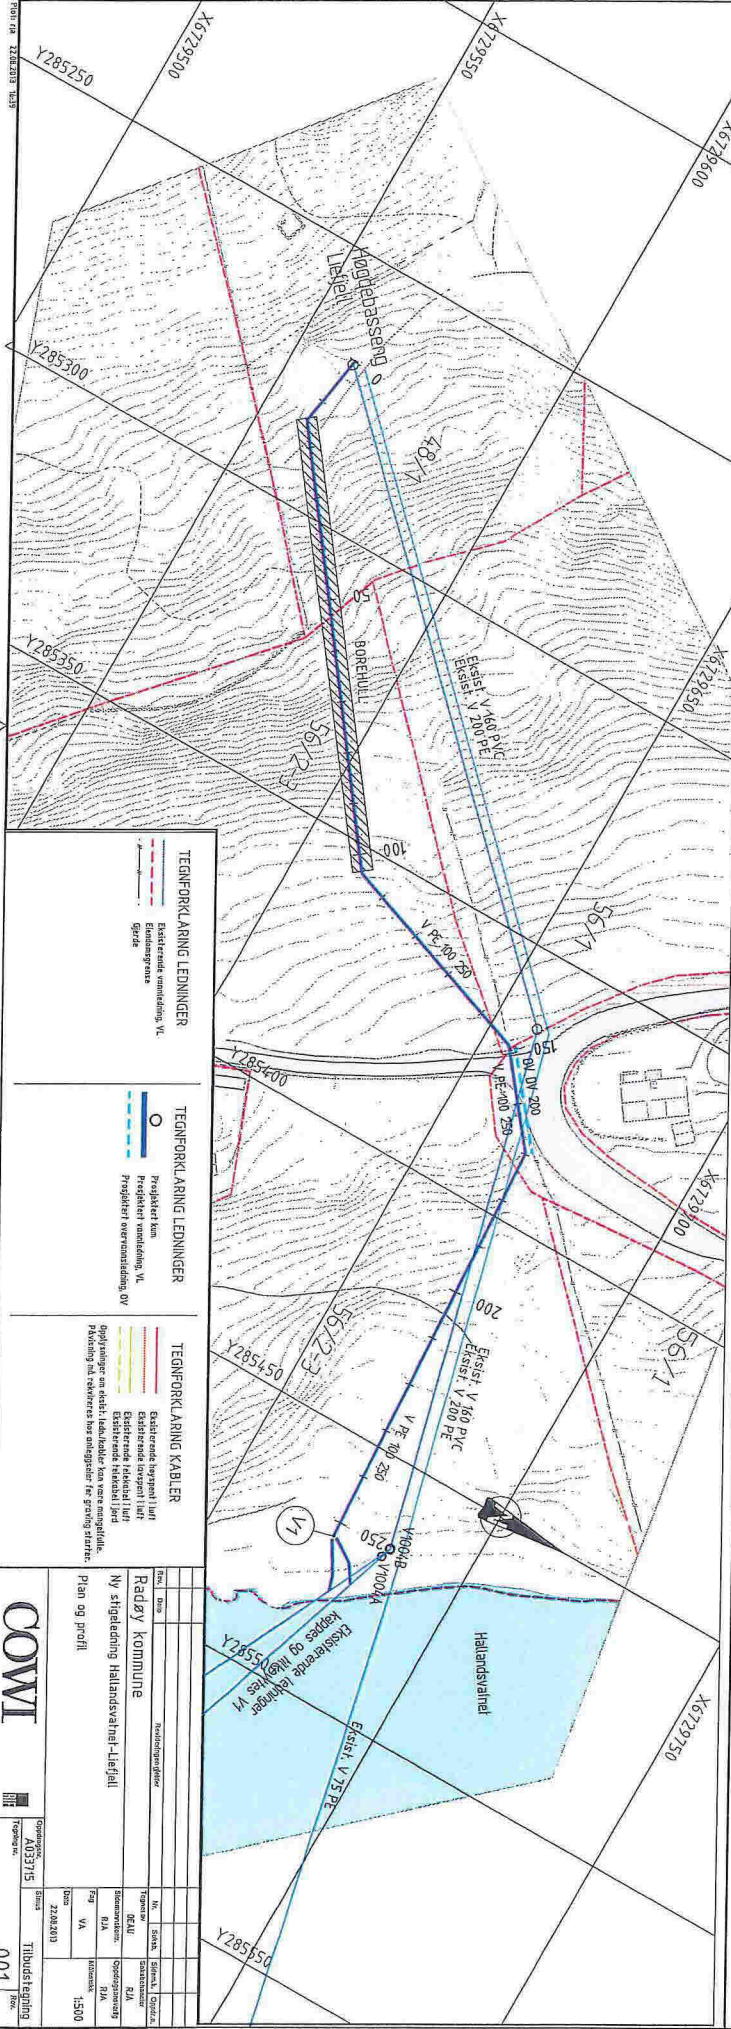

TEGNFORKLARING LEDNINGER


TEGNFORKLARING LEDNINGER


TEGNFORKLARING KABLER


Radøy kommune
Plan og profil

COWI

Oppdragsnr.: A03375
Tilbuds nr.: 001