


DATE/REVISION	OBS! * TEGNINGEN KAN PRINTES I FEIL SKALA * IKKE TA MÅL DIREKTE PÅ TEGNING * BRUK BARE OPPGITTE MÅL	I HENHOLD TIL LOVVERK ER DENNE TEGNINGEN ARKOCONSULT AS SIN EIENDOM. DENNE TEGNINGEN KAN IKKE BLI BRUKT, OMFENTLIGGJORT ELLER GIS VIDERE TIL TREDJEPART UTEN VÅRT SKRITLIGE SAMTYKKE. ØVERTREDELSE AV DETTE KAN SØKSMÅL.
	RADØY KOMMUNE TURLØYPE, MANGER	REVISION/DATE: PROJECT NO: 2015104
REV./ DESCRIPTION	LØYPETRASE ETAPPE 1	DRAWING NO: 58315104A010
	ARKOCONSULT AS, Postboks 103, 5291 Valest.f. Tel.: 56390003 - Fax.: 56191130 - Mob.: 93241511 Mail: post@arkoconsult.no - Org.nr.: 997089782 MVA	SCALE: 1:500      FORMAT: A2 DRAWN: PKT      DATE: 27.04.16 CHECKED:      DATE:

D-1

HOH.

50  
40  
30  
20  
10  
0

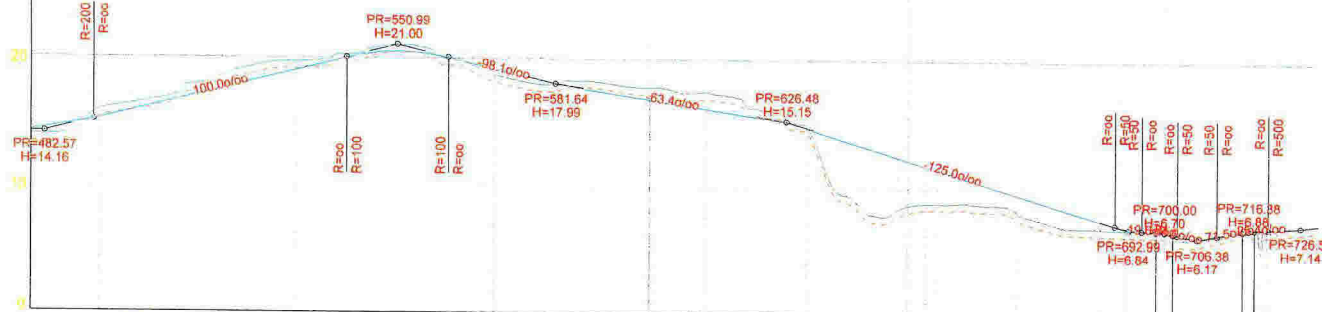

PROFIL NR.	480.00	483.35	487.54	500.27	511.48	524.68	550.99	568.24	598.24	610.82	617.17	618.98	620.41	628.94	643.81	647.35	652.05	655.98	671.04	673.68	675.35	680.85	687.52	692.13	700.00	706.70	716.38	726.53	728.78
HOR. KURV.	R=20.00	R=10.00	R=15.00		R=50.00				R=8.00																				

DATUM	ØRSI	11.03.2015
	TEKST	TEKSTEN ER KAN PRINTE I FELT SKALA * IKKE TA MÅL DIREKTE PÅ TEIENING * BRUK BARE OPPGITTE MÅL
RADØY KOMMUNE	REVISJONSDATE:	
	TURLØYPE, MANGER	PROJECT NO.: 2015104
LENGDEPROFIL ETAPPE 1 PEL 480-730	DRAWING NO.:	58315104A11
	SCALE: 1:500/200	FORMAT: A1
ARKOCONSULT AS, Postboks 103, 5291 Valen, f. Tel: 56390003 - Fax: 56191130 - Mob: 93241511 Mail: post@arkoconsult.no - Org.no: 997089762 MVA	DRAWN: PKT	DATE: 22.09.15
	CHECKED:	DATE:









Pol 650

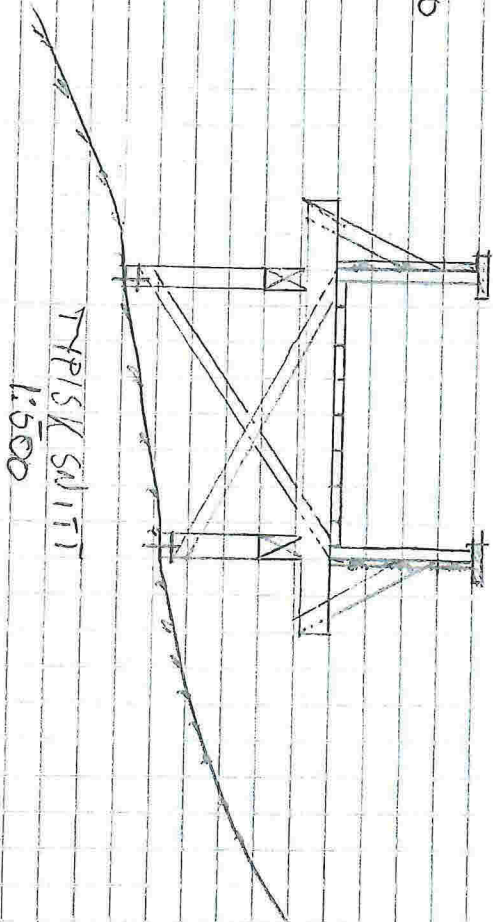


1:500

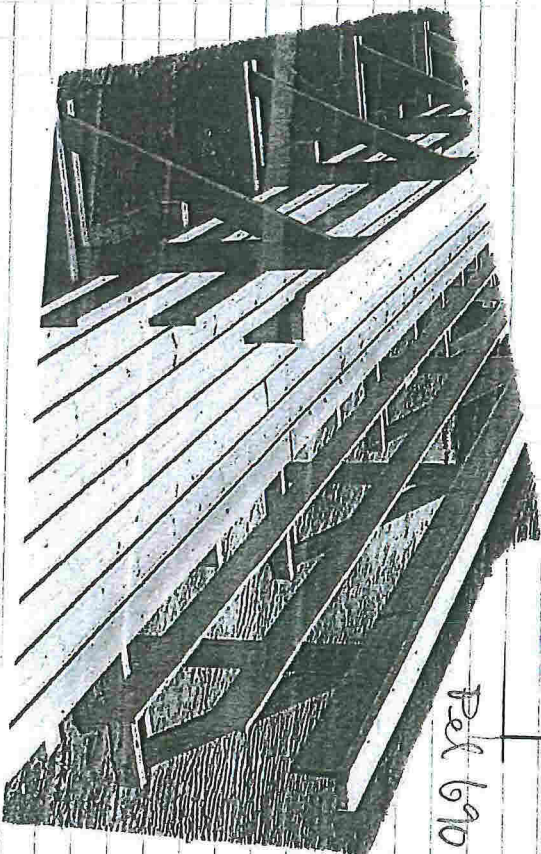

Pol 690