
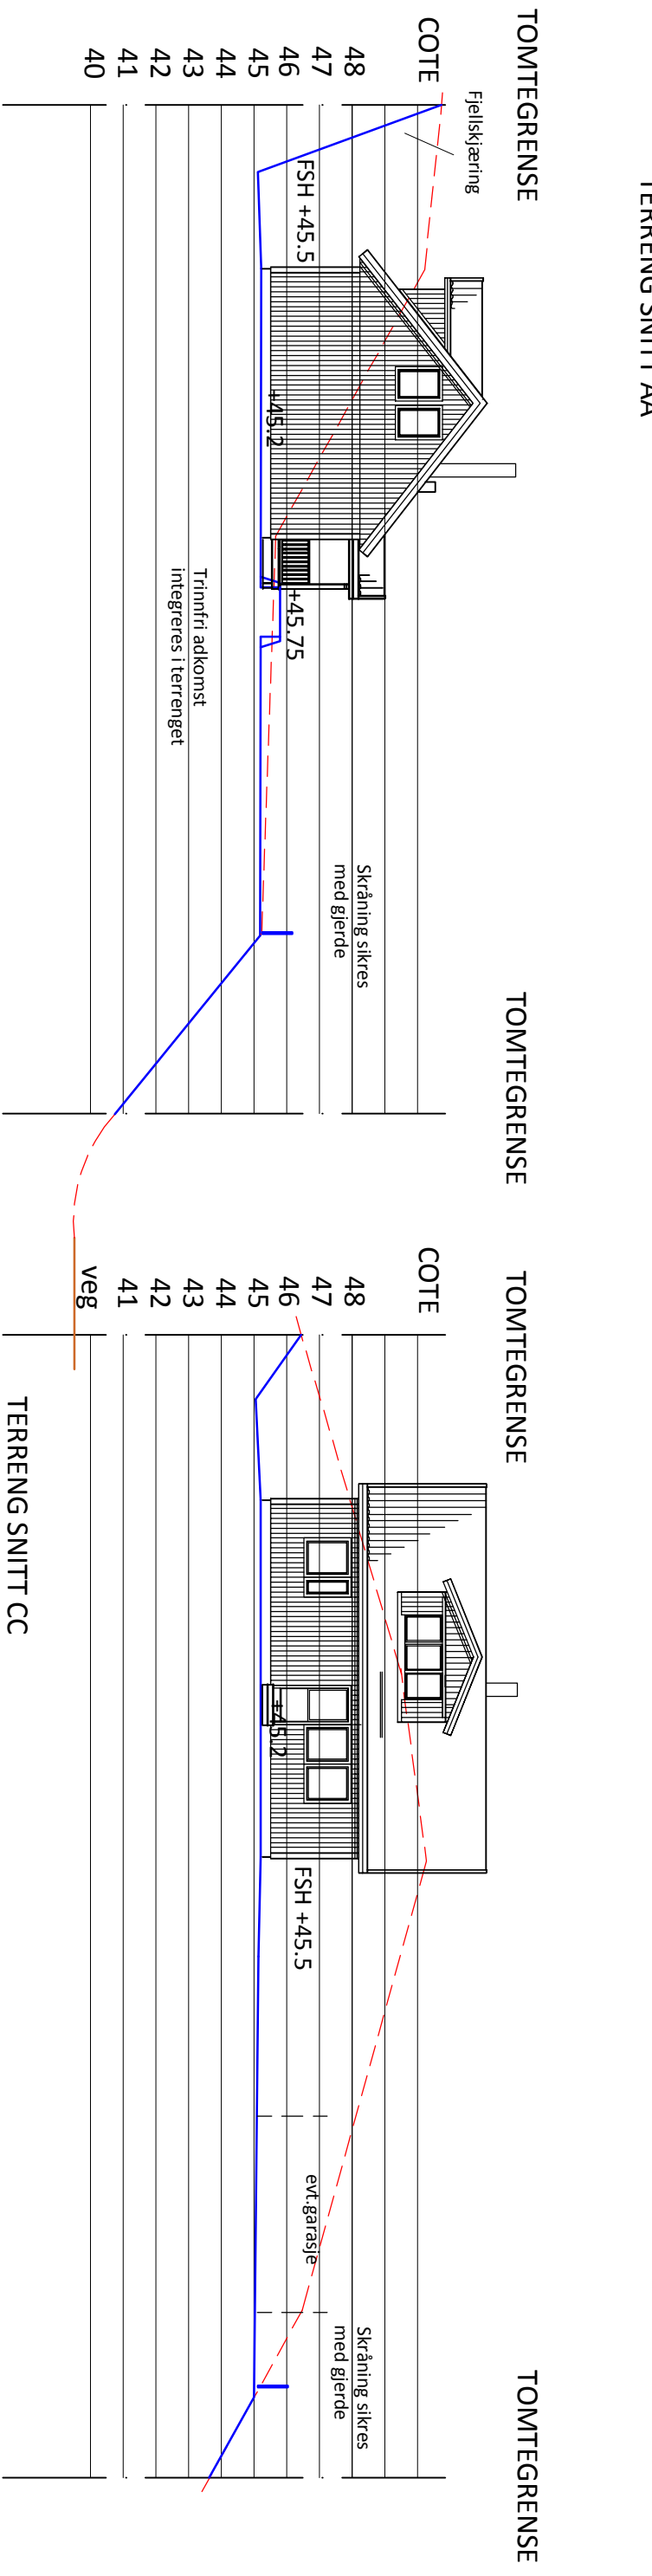


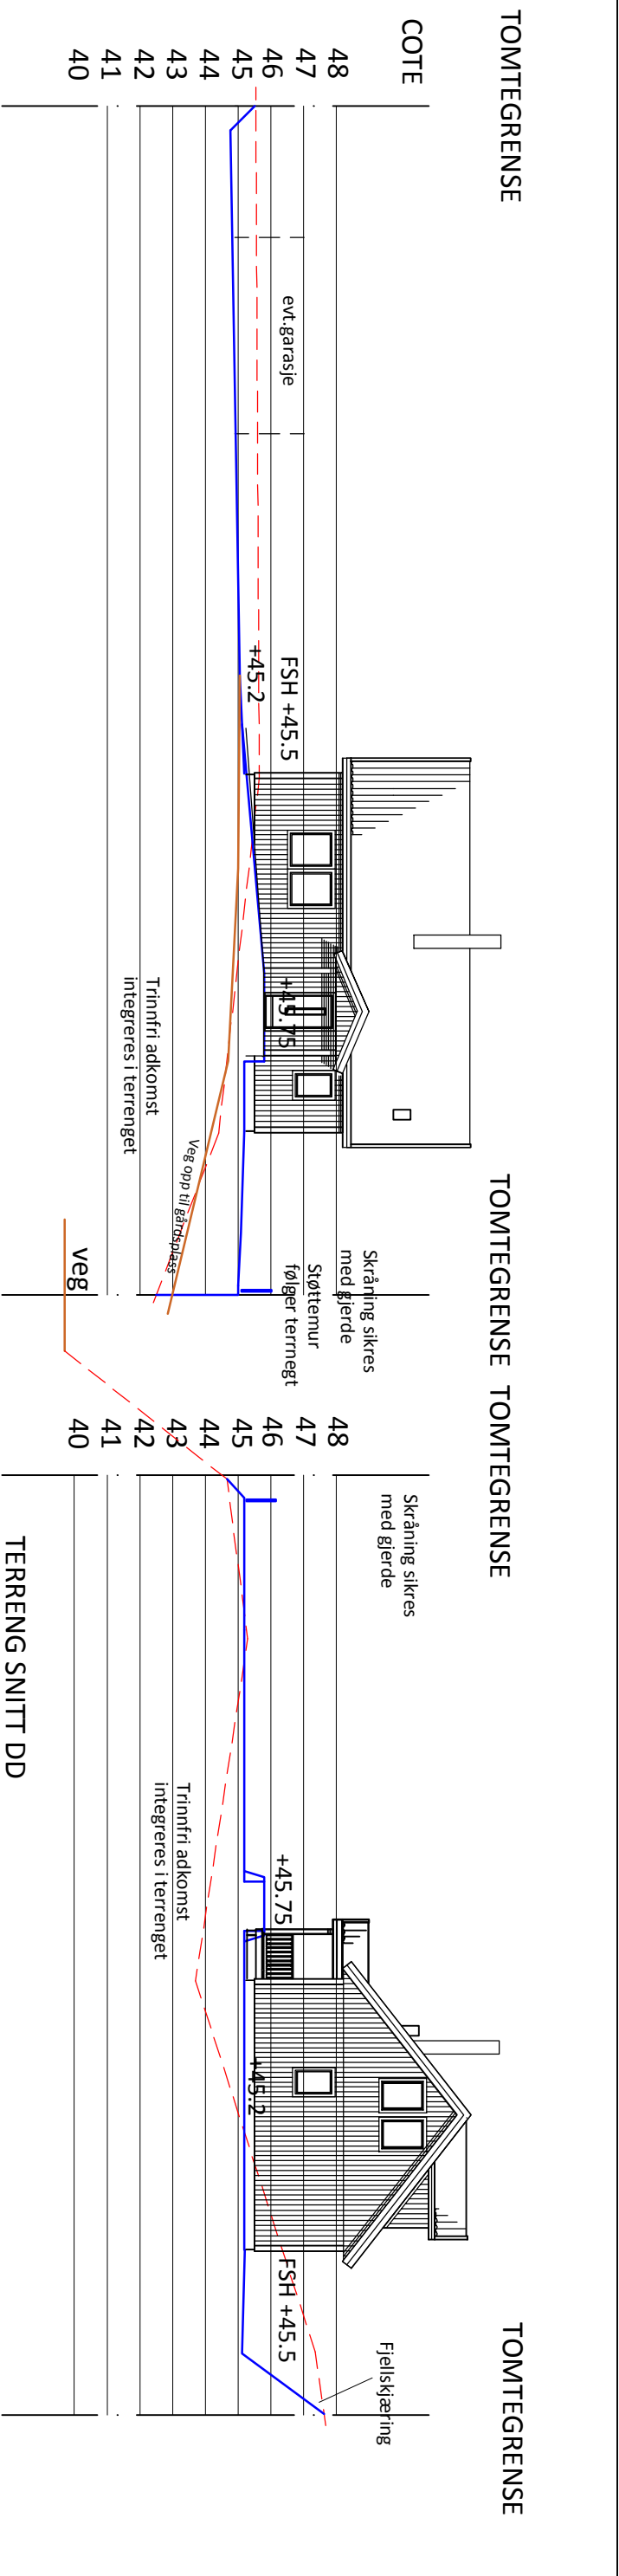

REV:	
A - 23.02.17 - Flyttet garasje - LH	
Tom A	
FSH = FERDIG SOKKELHØYDE (RINGMUR)	

EKS.TERRENG	

NYTT TERRENG	