

N=6729500


N=6729400

N=6729300

N=6729200


N=6729100

N=6729000

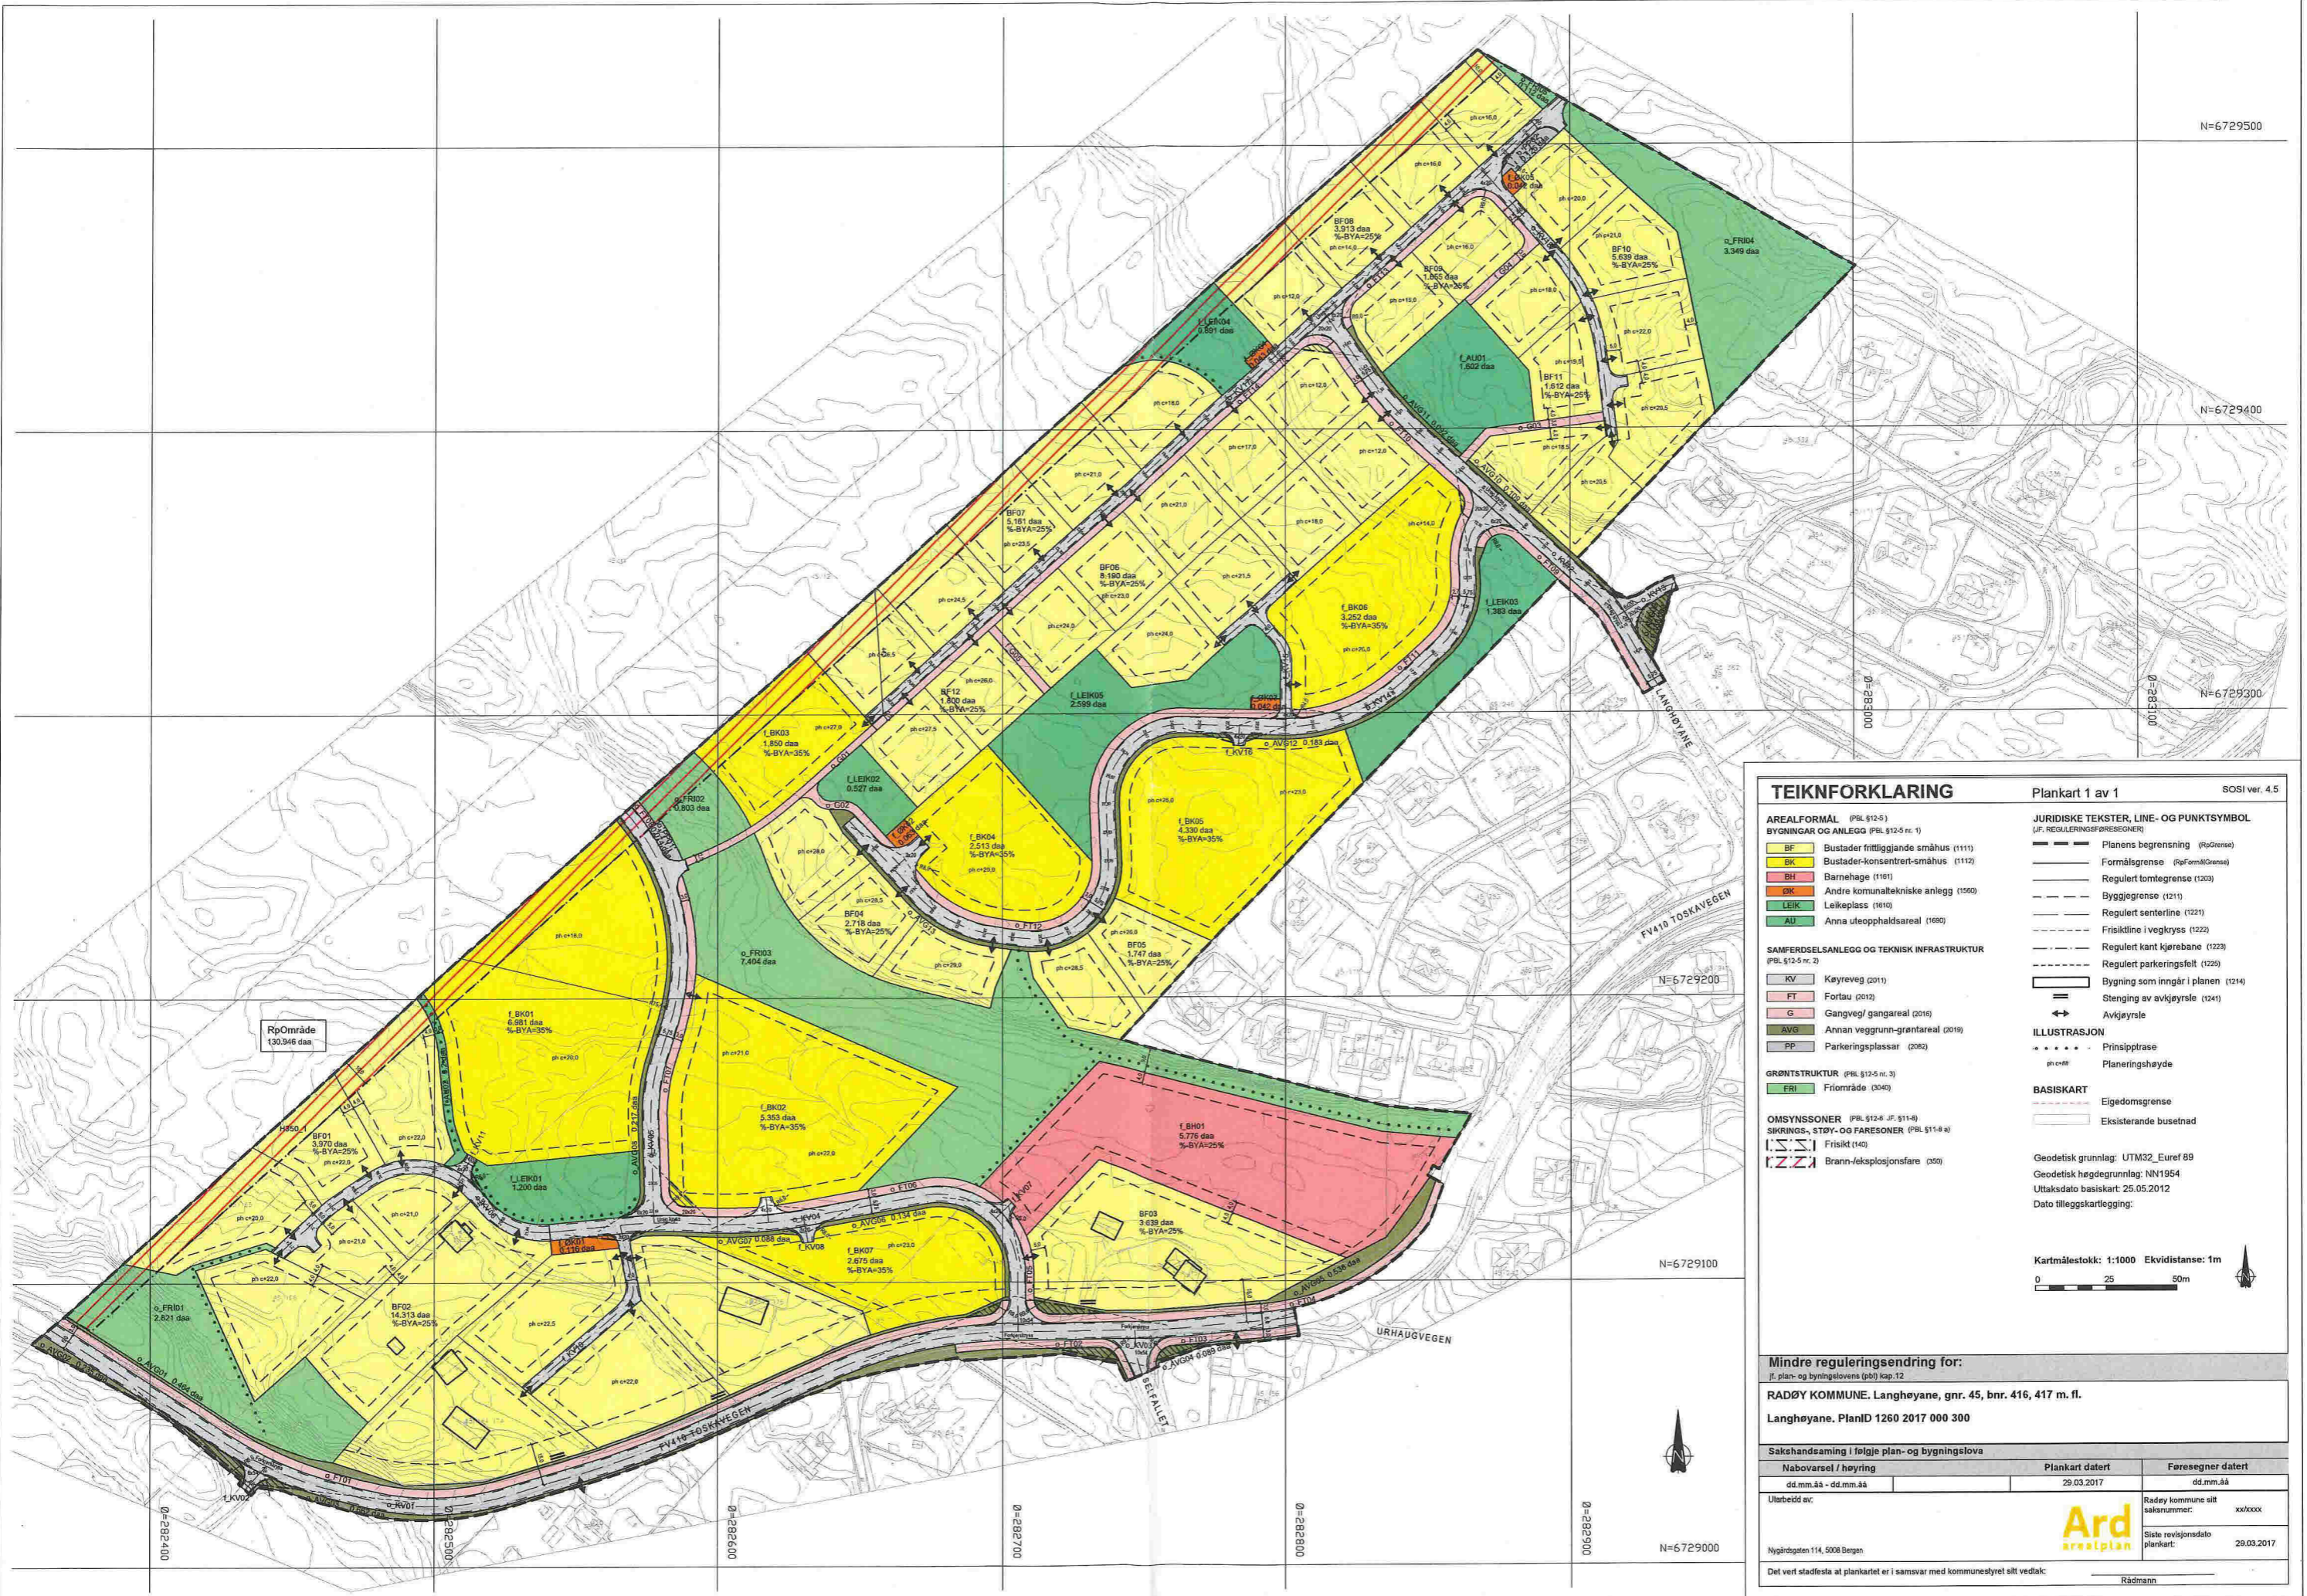

TEIKNFORKLARING Plankart 1 av 1 SOSI ver. 4.5

- AREALFORMÅL** (PBL §12-5)
- BYGNINGAR OG ANLEGG** (PBL §12-5 nr. 1)
- BF Bustader frittliggende småhus (1111)
 - BK Bustader-konsentrert-småhus (1112)
 - BH Barnehage (1161)
 - BK Andre kommunaltekniske anlegg (1560)
 - LEIK Lekeplass (1610)
 - AU Anna uteoppfallsareal (1680)
- SAMFERDSELSANLEGG OG TEKNISK INFRASTRUKTUR** (PBL §12-5 nr. 2)
- KV Køyevveg (201)
 - FT Fortau (202)
 - G Gangveg/ gangareal (2016)
 - AVG Annan veggrunn-grøntareal (2019)
 - PP Parkeringsplasser (2082)
- GRØNTSTRUKTUR** (PBL §12-5 nr. 3)
- FRI Friområde (3040)
- OMSYNSNONER** (PBL §12-6 jf. §11-8)
- SKRINGS-, STØY- OG FARESONER (PBL §11-8 a)
 - Friskilt (140)
 - Brann-fekoplosjonsfare (350)
- JURIDISKE TEKSTER, LINE- OG PUNKTSYMBOL** (JF. REGULERINGSPRIORITETER)
- Planens begrensning (Rørgrense)
 - Formålsgrense (RøFormGrense)
 - Regulert tomtegrense (1203)
 - Byggjgrense (1211)
 - Regulert senterline (1221)
 - Friskiltline i vegkryss (1222)
 - Regulert kant kjørebane (1223)
 - Regulert parkeringsfelt (1225)
 - Bygning som inngår i planen (1214)
 - Stenging av avkjørsle (1241)
 - Avkjørsle
- ILLUSTRASJON**
- Prinsipptrase
 - Planeringshøyde
- BASISKART**
- Eidedomsgrense
 - Eksisterende busetnad
- Geodetisk grunnlag: UTM32_Euref 89
 Geodetisk høgdegrunnlag: NN1954
 Uttaksdato basiskart: 25.05.2012
 Dato tilleggskartlegging:

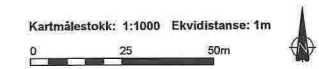

Mindre reguleringsendring for:
 jf. plan- og bygningslovens (pbl) kap.12
RADØY KOMMUNE, Langhøyane, gnr. 45, bnr. 416, 417 m. fl.
 Langhøyane. PlanID 1260 2017 000 300

Sakshandsaming i følge plan- og bygningslova		
Nabovarsel / høyring	Plankart datert	Føreseger datert
dd.mm.åå - dd.mm.åå	29.03.2017	dd.mm.åå
Utleidd av:		
	Ard arealplan	Radøy kommune sitt saknummer: xx/xxxx
		Siste revisjonsdato plankart: 29.03.2017
Nygårdgaten 114, 5008 Begun		
Det vert stadfesta at plankartet er i samsvar med kommunestyret sitt vedtak: Rådmann		