

TEIKNFORKLARING Plankart 1 av 1 SOSI ver. 4.5

AREALFORMÅL (PBL §12-5)
BYGNINGAR OG ANLEGG (PBL §12-5 nr. 1)

- BF Bustader frittliggende småhus (1111)
- BK Bustader-konsentrert småhus (1112)
- BH Barnehage (161)
- ØK Andre kommunaltekniske anlegg (166)
- LEIK Leikeplass (1610)
- AU Anna uteoppholdsareal (1690)

SAMFERDSLEANSLEGG OG TEKNISK INFRASTRUKTUR (PBL §12-5 nr. 2)

- KV Køyreveg (2011)
- FT Fortau (2012)
- G Gangveg/gangareal (2016)
- AVG Annan veggrunn-grøntareal (2019)
- PP Parkeringsplassar (2082)

GRØNTSTRUKTUR (PBL §12-5 nr. 3)

- FRI Friområde (3040)

OMSYNNSONER (PBL §12-6, §11-8)
SIKRINGS-, STØY- OG FARESONER (PBL §11-8 a)

- Frisikt (140)
- Brann-/eksplosjonsfare (350)

JURIDISKE TEKSTER, LINE- OG PUNKTSYMBOL (JF. REGULERINGSFØRESEGNER)

- Planens begrensning (RpGrense)
- Formålsgrense (RpFormålGrense)
- Regulert tomtegrense (1203)
- Byggjegenre (121)
- Regulert senterline (1221)
- Frisiktiline i vegkryss (1222)
- Regulert kant kjørebane (1223)
- Regulert parkeringsfelt (1225)
- Bygning som inngår i planen (1214)
- Stenging av avkjørsle (1241)
- Avkjørsle

ILLUSTRASJON

- Prinsipptrase
- Planeringshøyde

BASISKART

- Eiendomsgrense
- Eksisterende busetnad

Geodetisk grunnlag: UTM32_Euref 89
 Geodetisk høgdegrunnlag: NN1954
 Uttaksdato basiskart: 25.05.2012
 Dato tilleggskartlegging:



Kartmålestokk: 1:1000 Ekvdistanse: 1m

Mindre reguleringsending for:
 jf. plan- og bygningslovens (pbl) kap.12

RADØY KOMMUNE. Langhøyane, gnr. 45, bnr. 416, 417 m. fl.
 Langhøyane. PlanID 1260 2017 000 300

Sakshandsaming i følge plan- og bygningslova		
Nabovarsel / høyring	Plankart datert	Føresegner datert
30.03.17 - 20.04.17	29.03.2017	dd.mm.åå
Utarbeidd av:	Radøy kommune sitt saksnummer: xx/xxxx	
Nygårdsgaten 114, 5008 Bergen	Siste revisjonsdato plankart: 20.04.2017	

Det vert stadfesta at plankartet er i samsvar med kommunestyret sitt vedtak: Rådmann

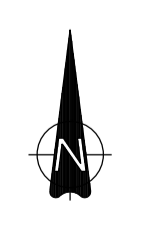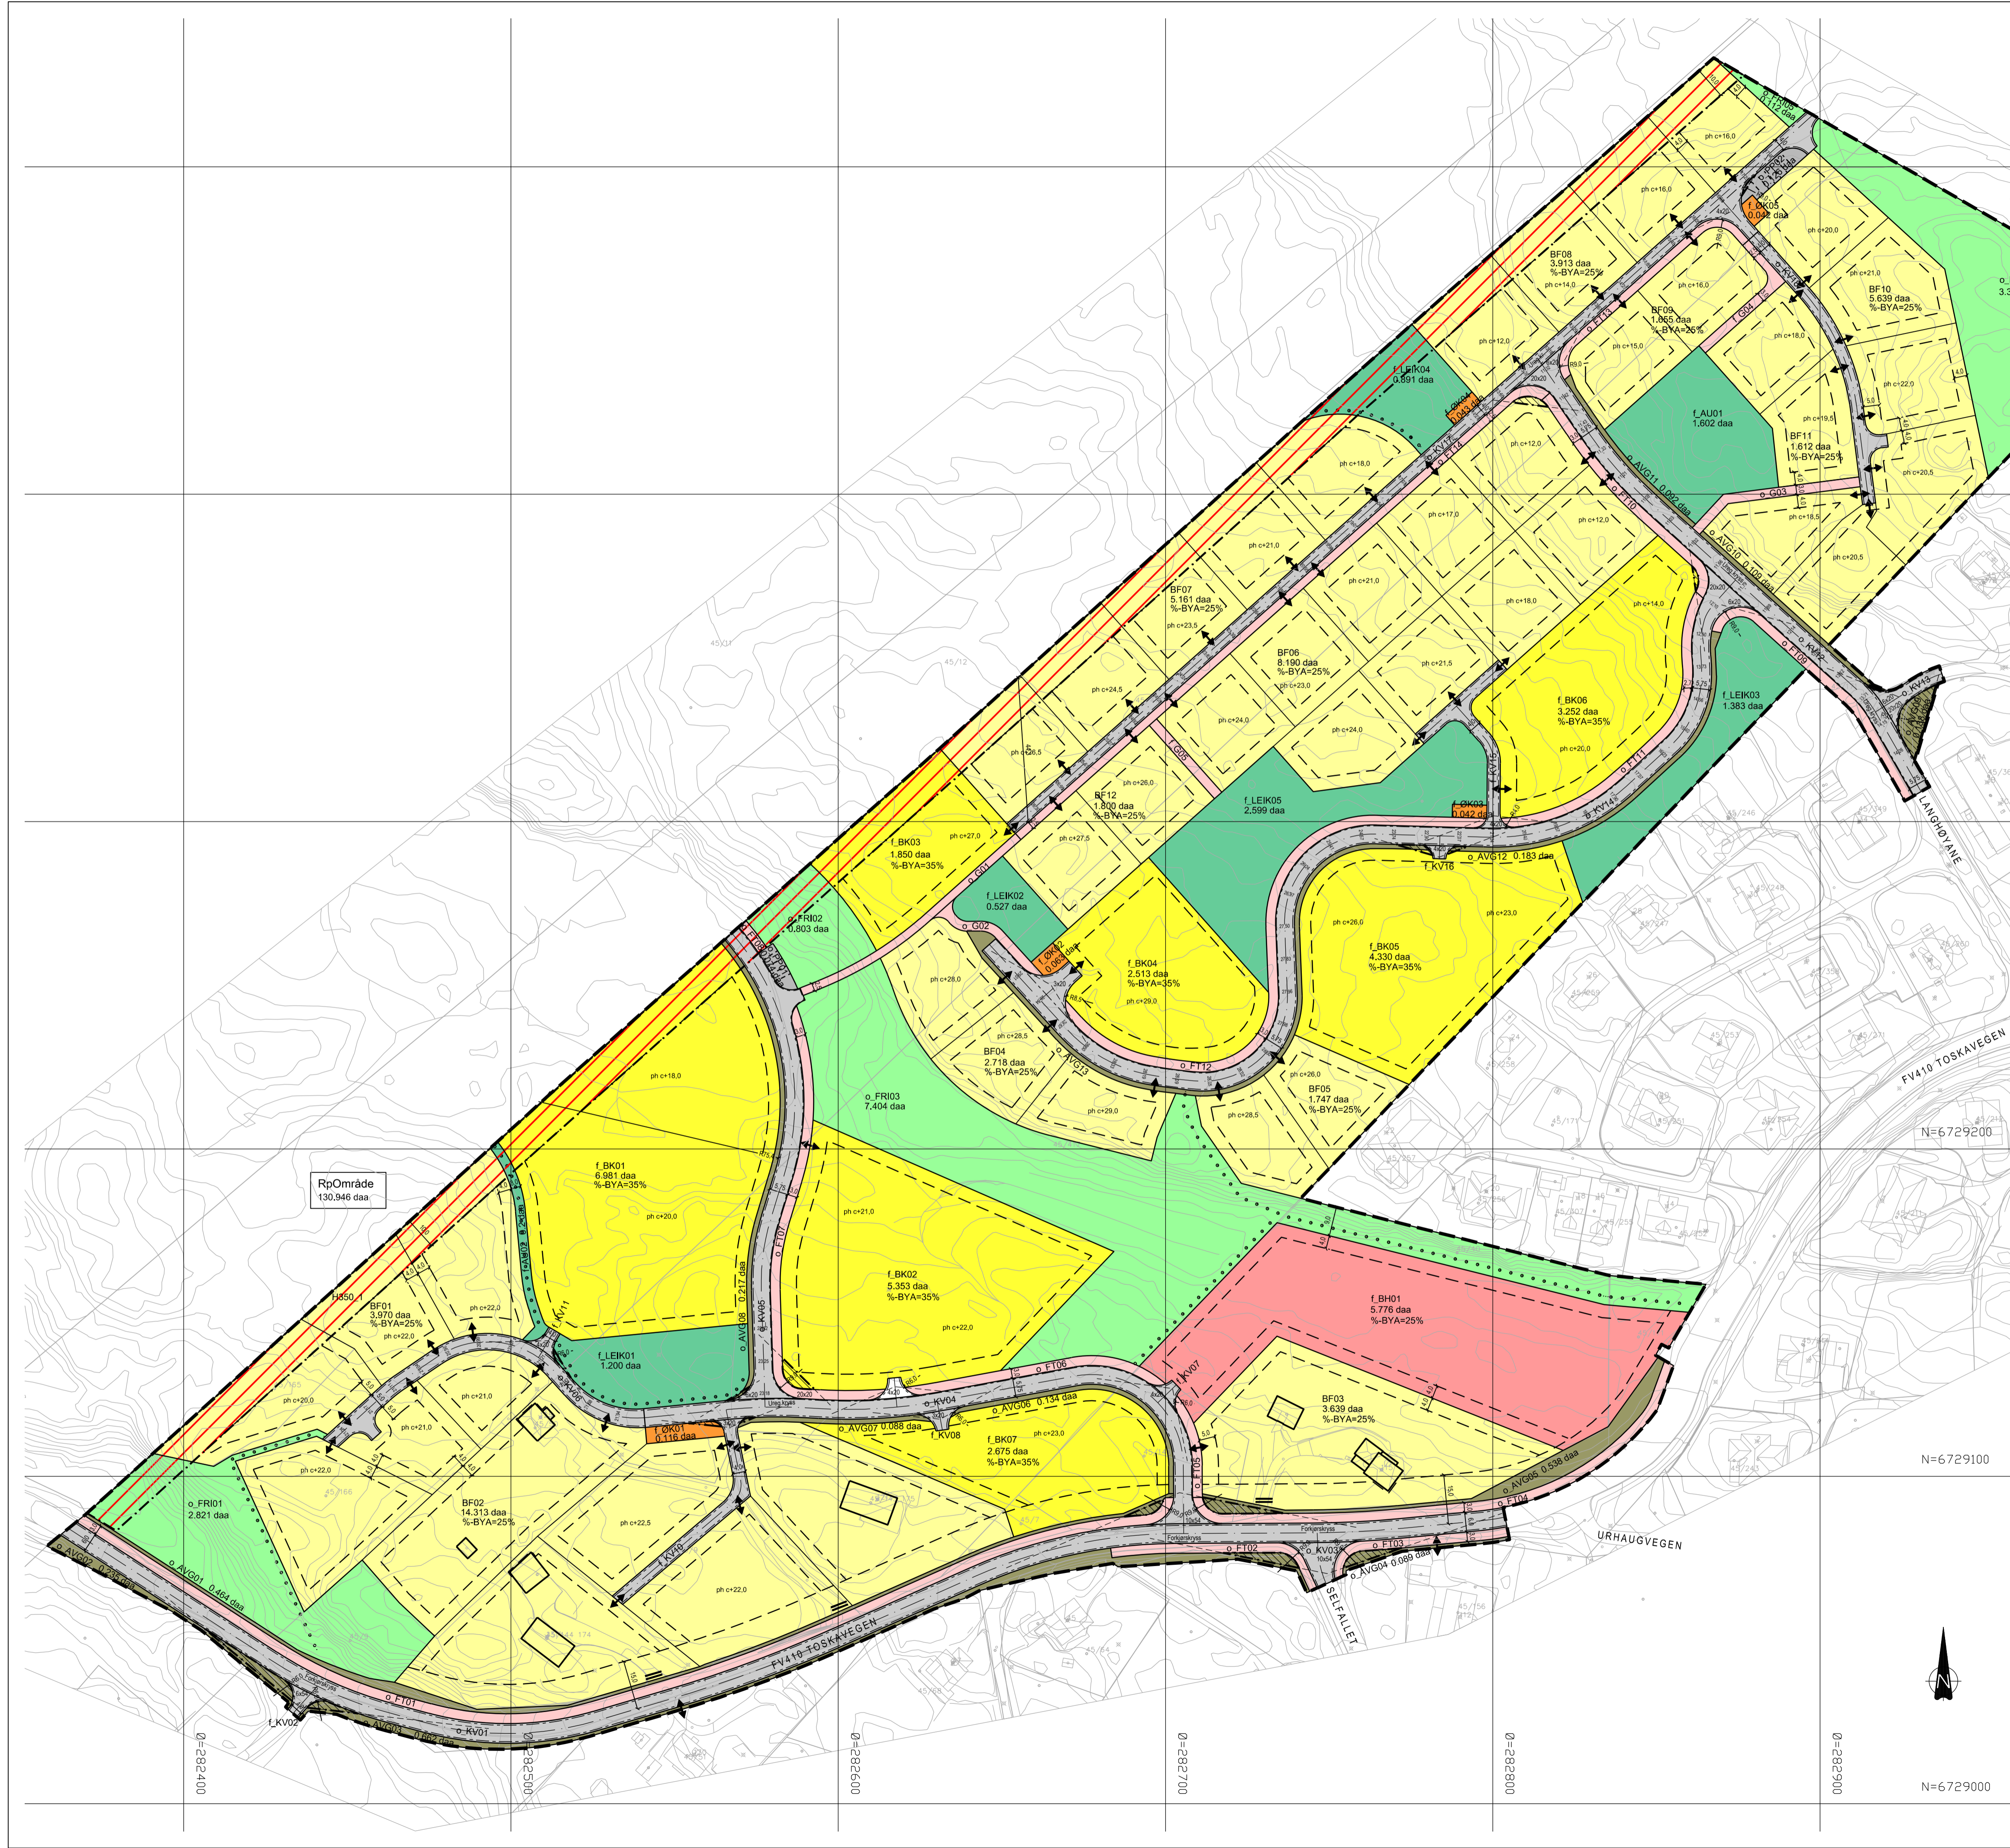

N=6729000