

ES









in version 1

areal plattning ca 30 m^2 totalt

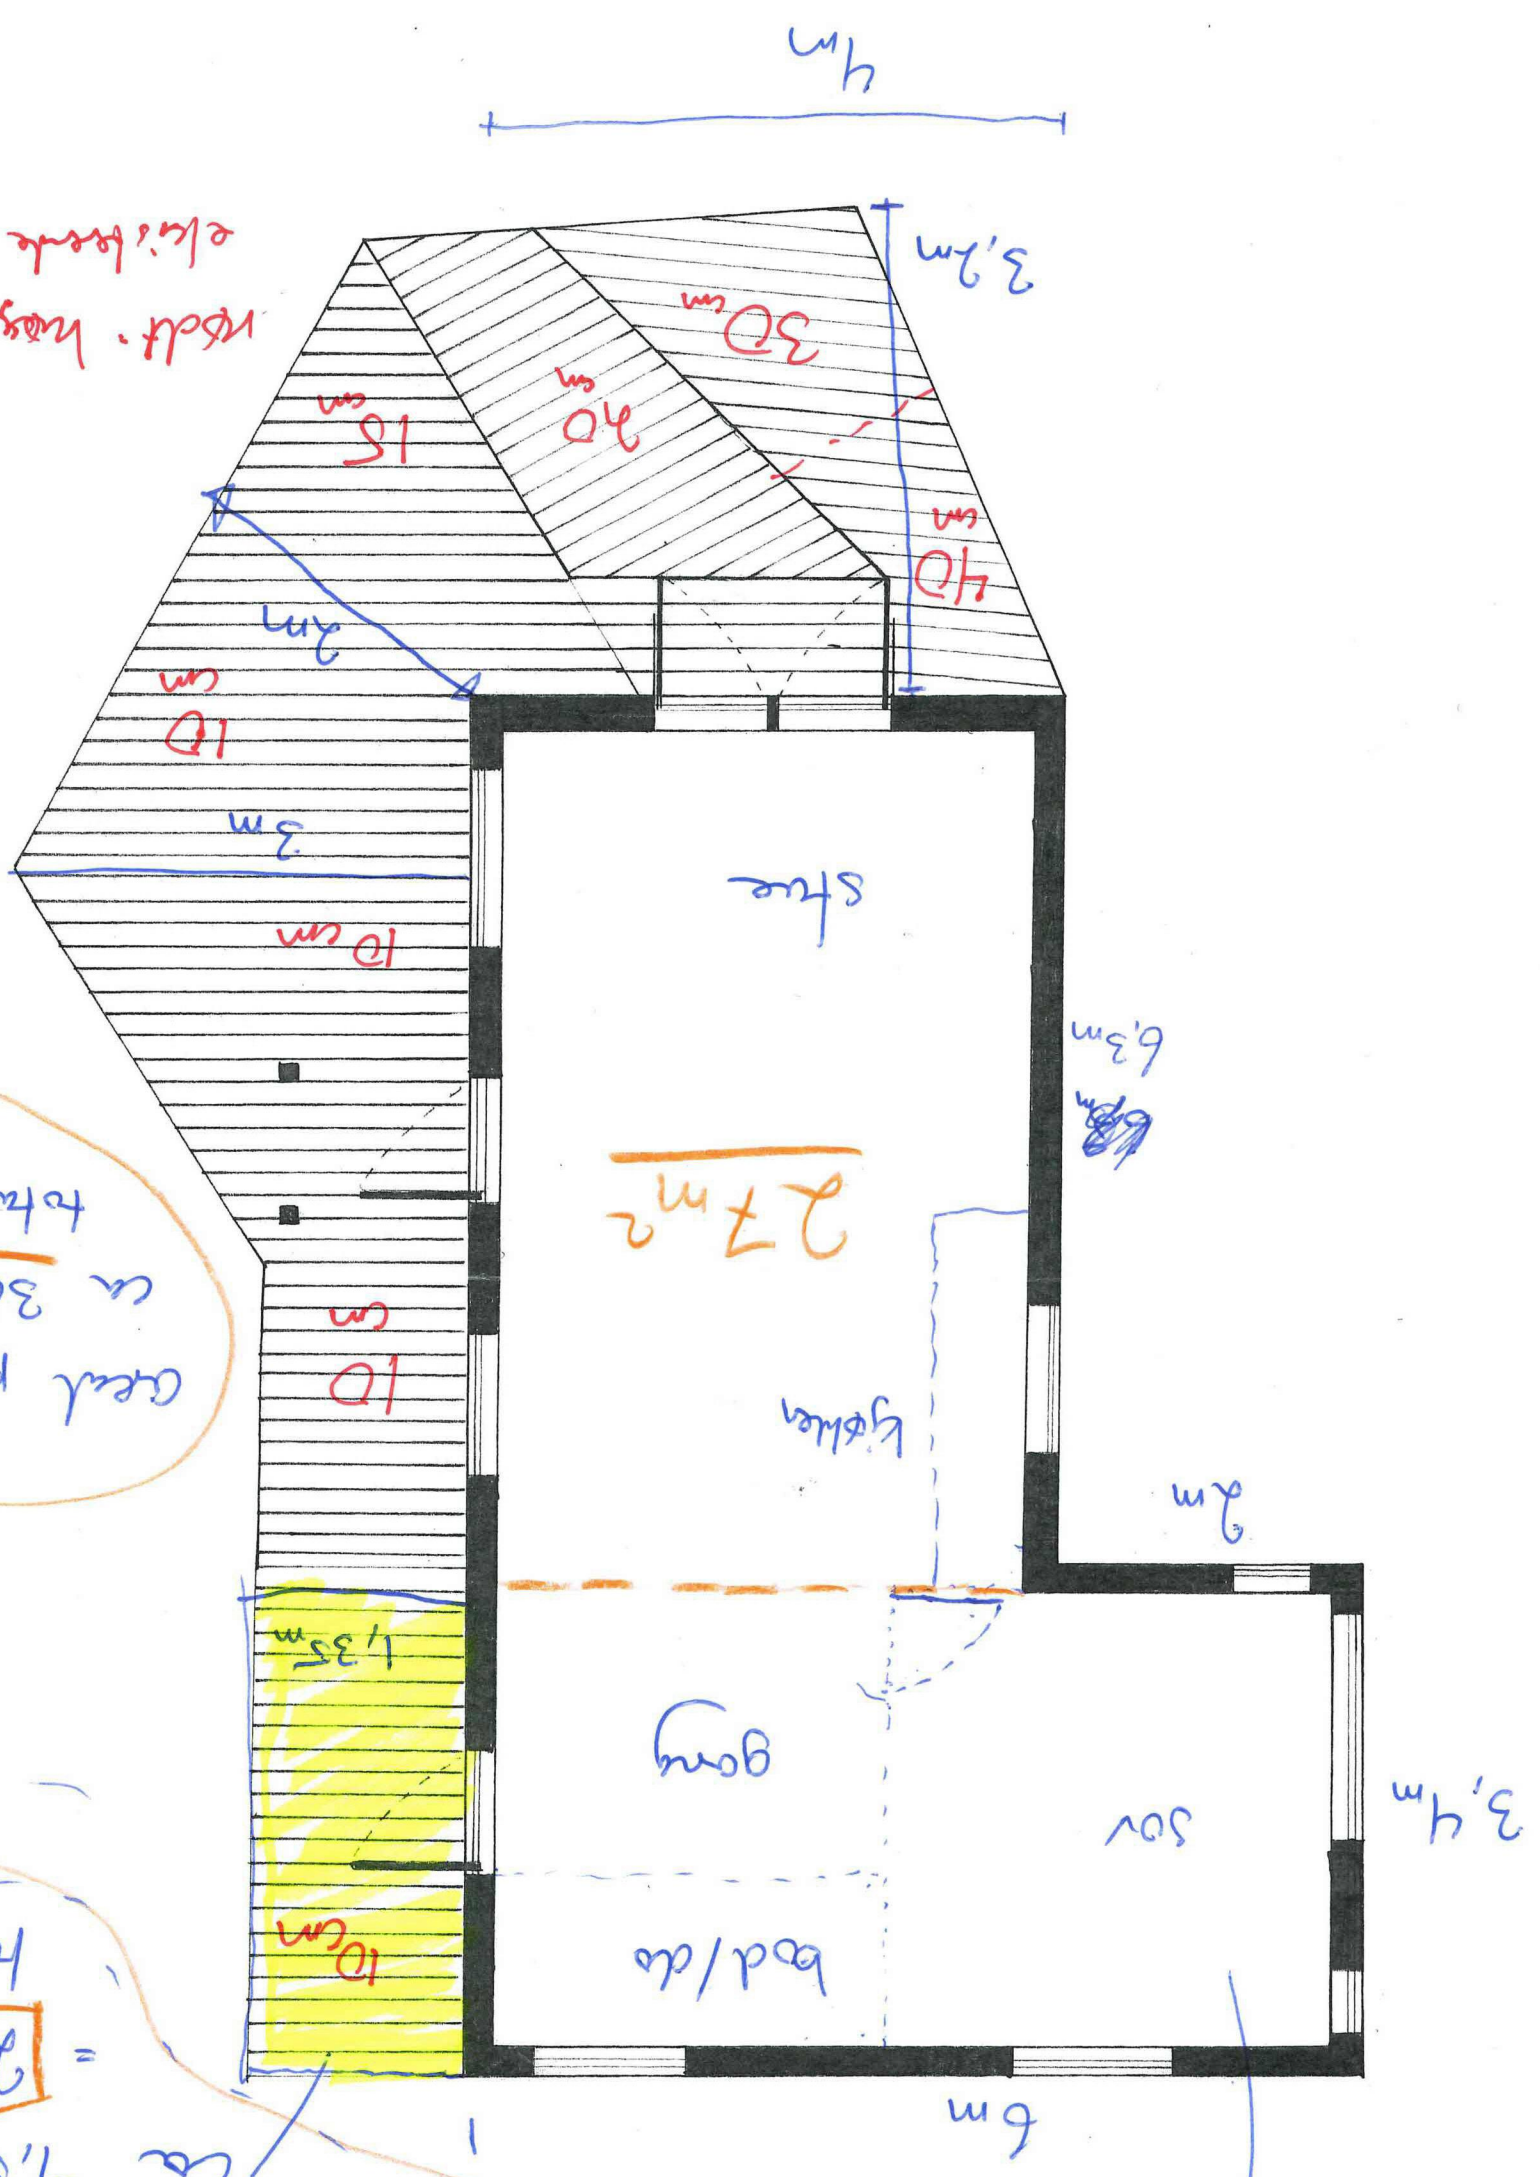


1:50

E4

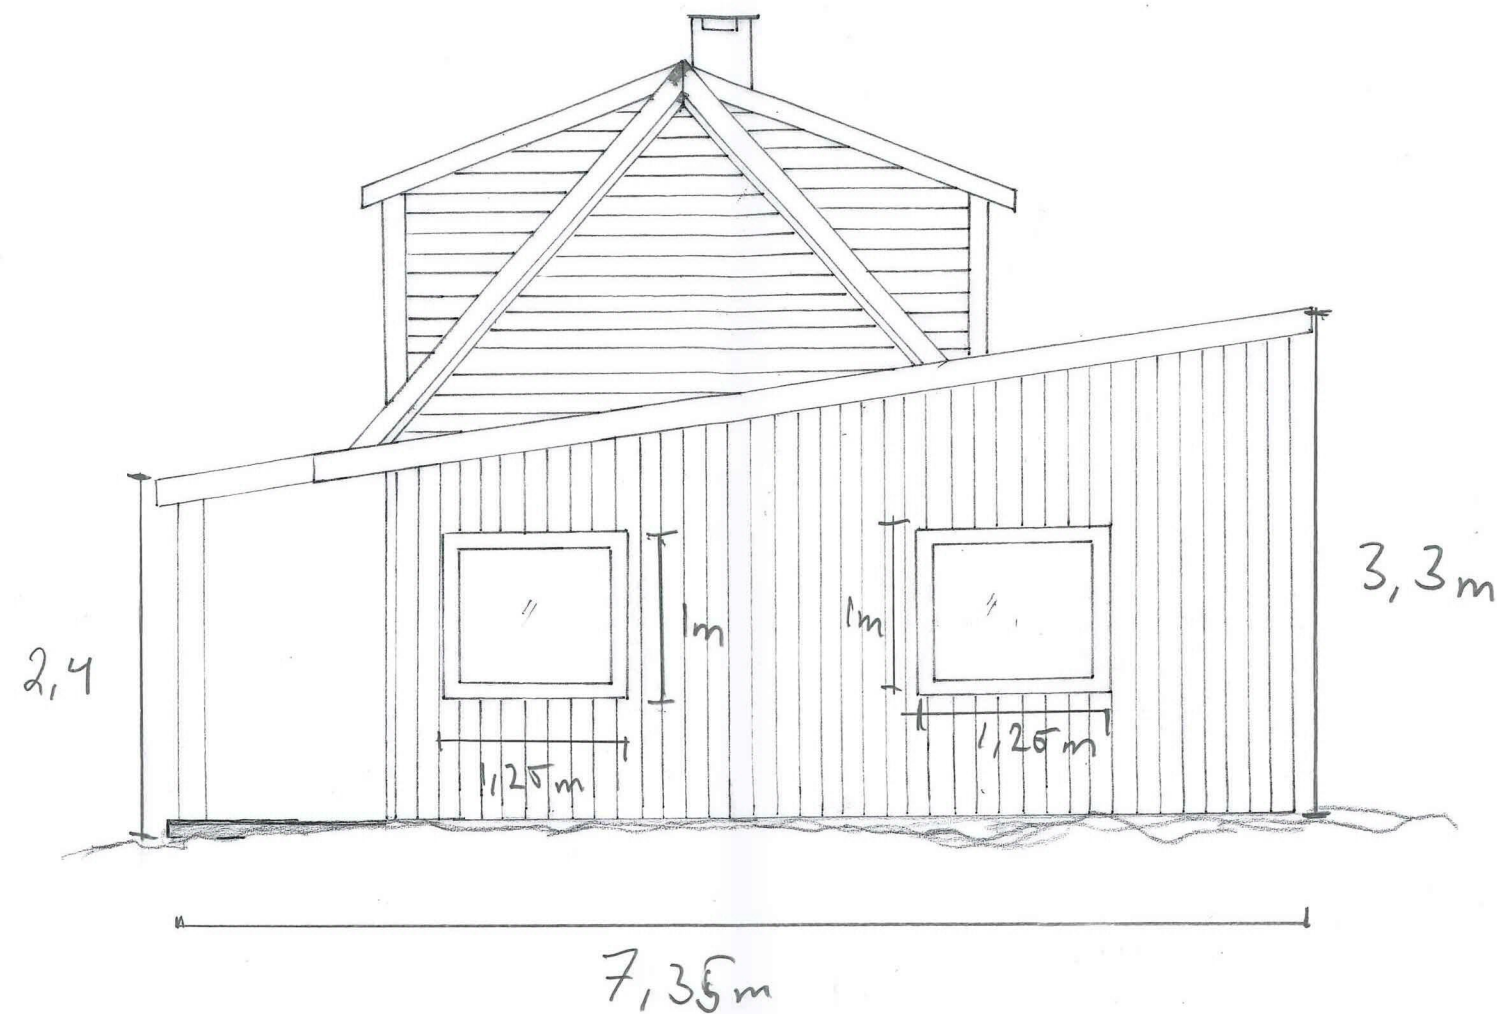

1:50

Ny fasade
vest

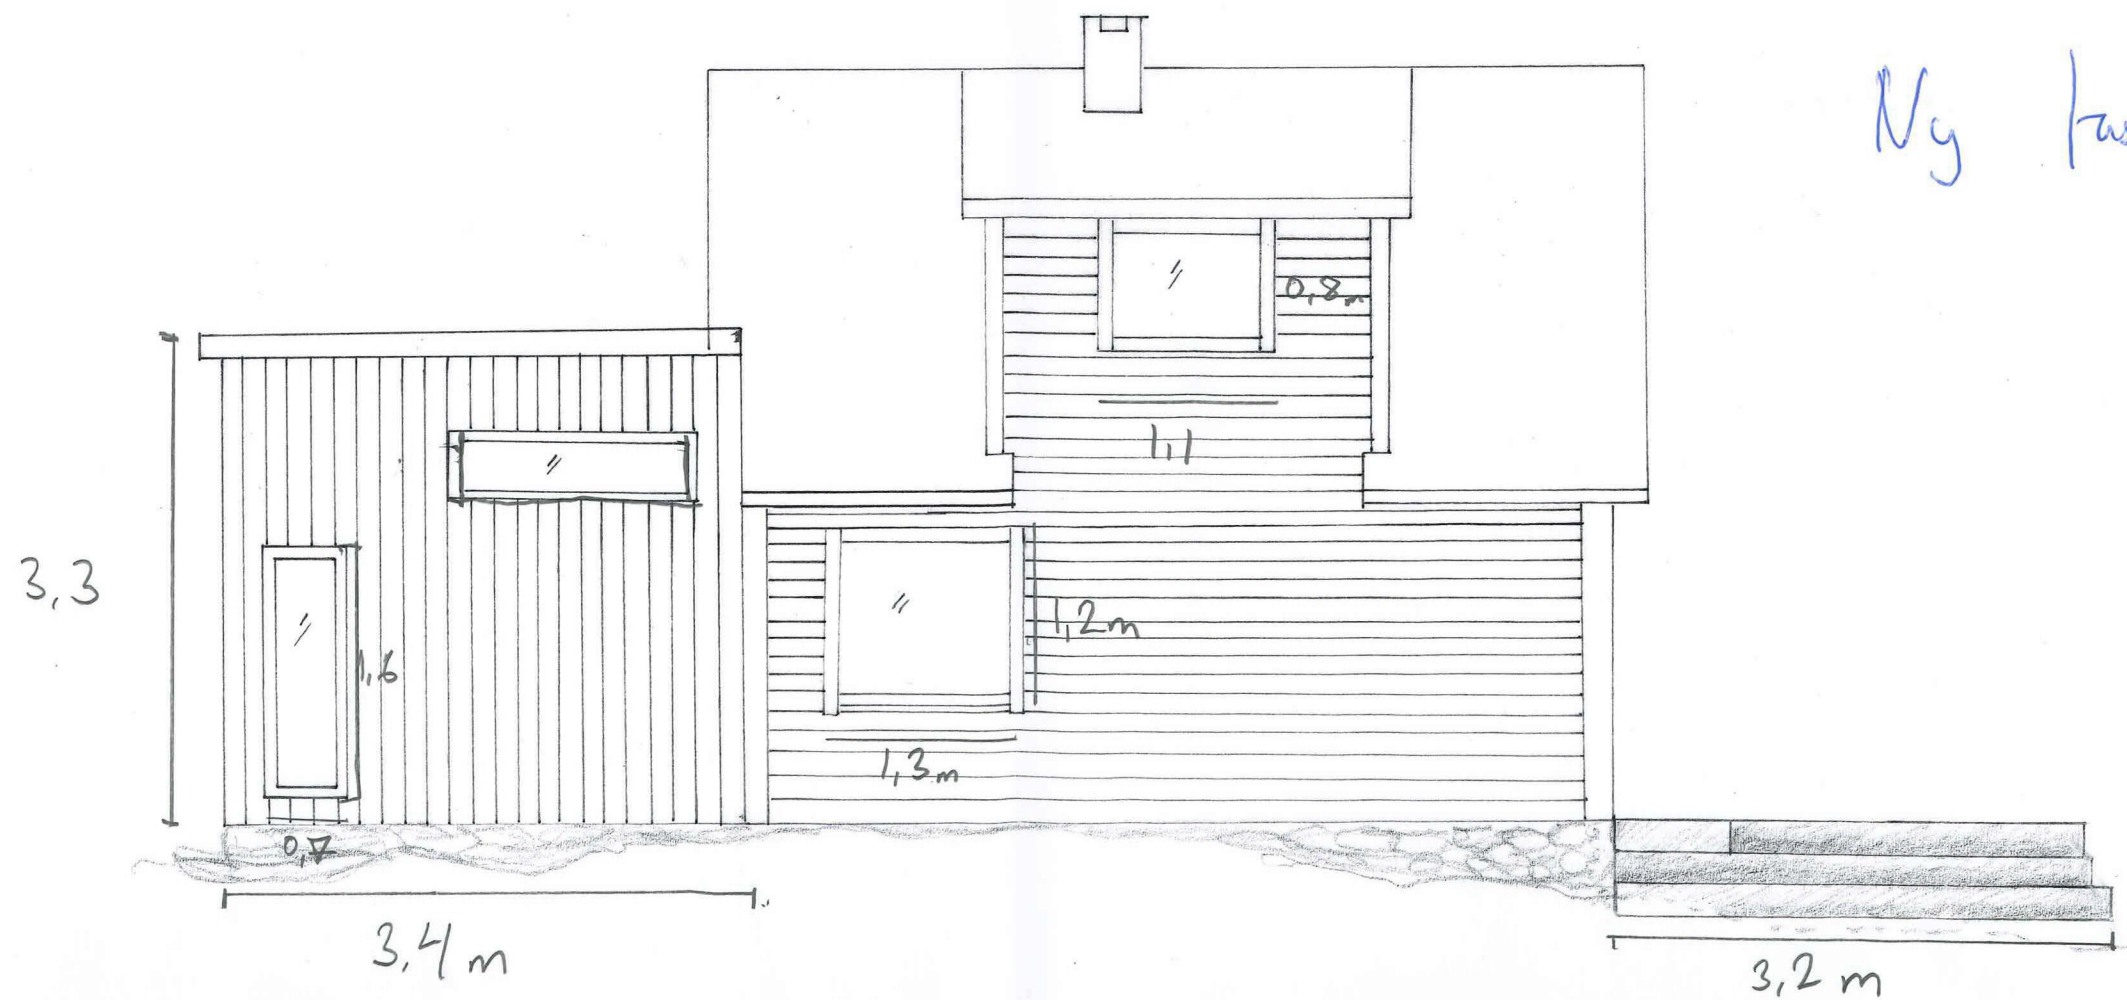


Ny fasade
sør

Ny fasade øst

E3


7,35 m

1.50

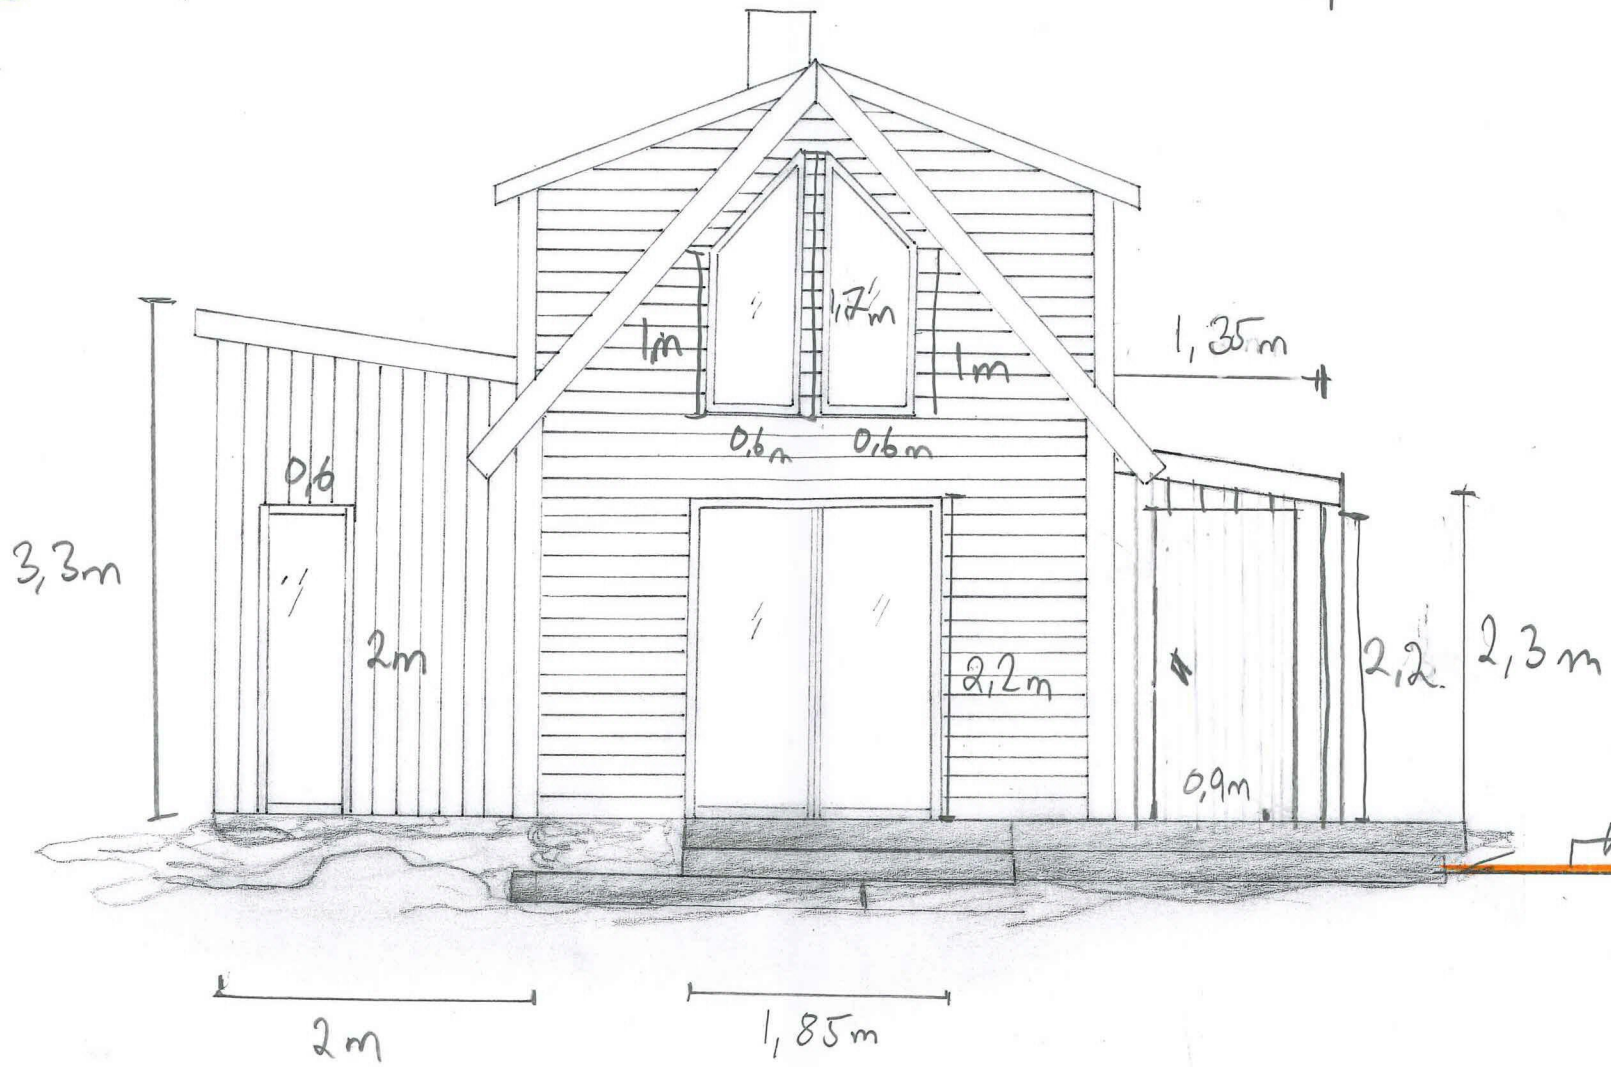

→ eksisterende nivå ^{eller} utområde


Ny fasade nord

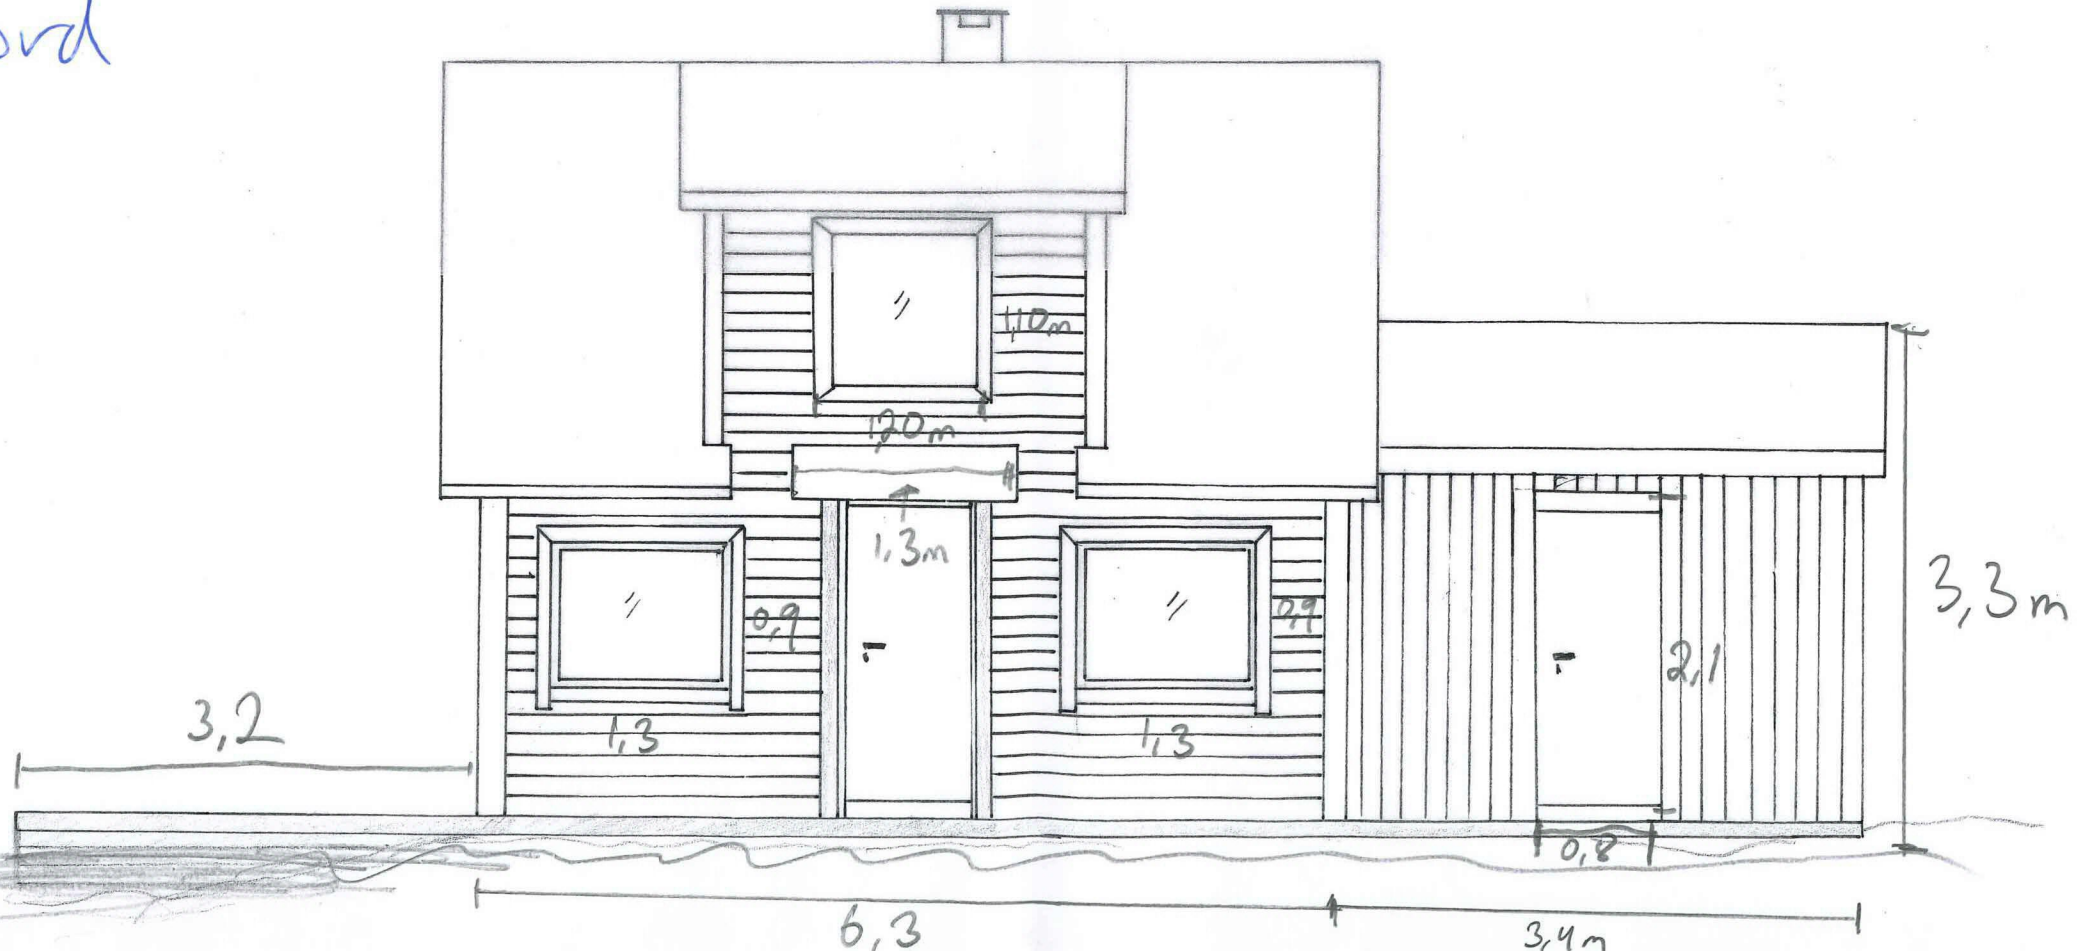


E2

Eksisterende facade Sør+vest

Vest

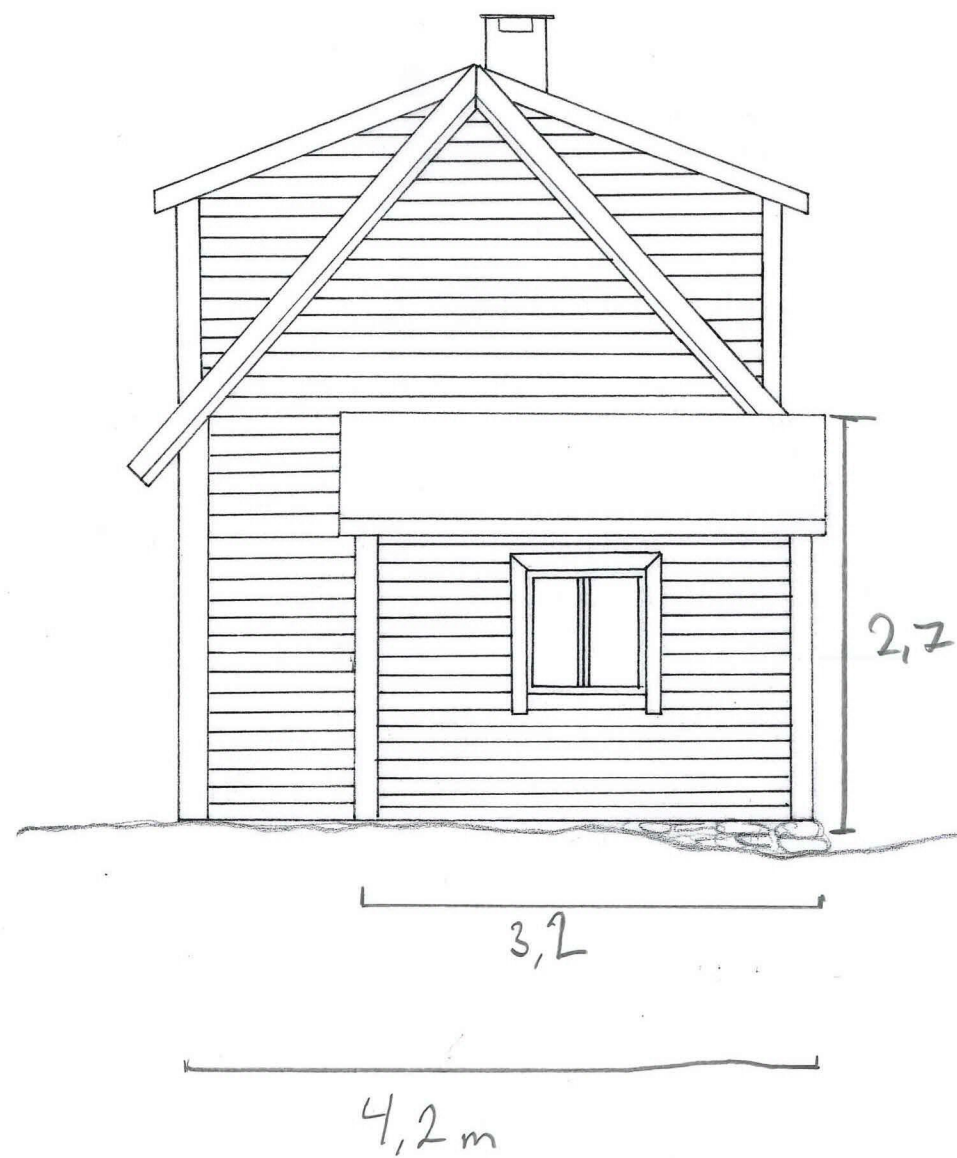


Sør
M 1:50

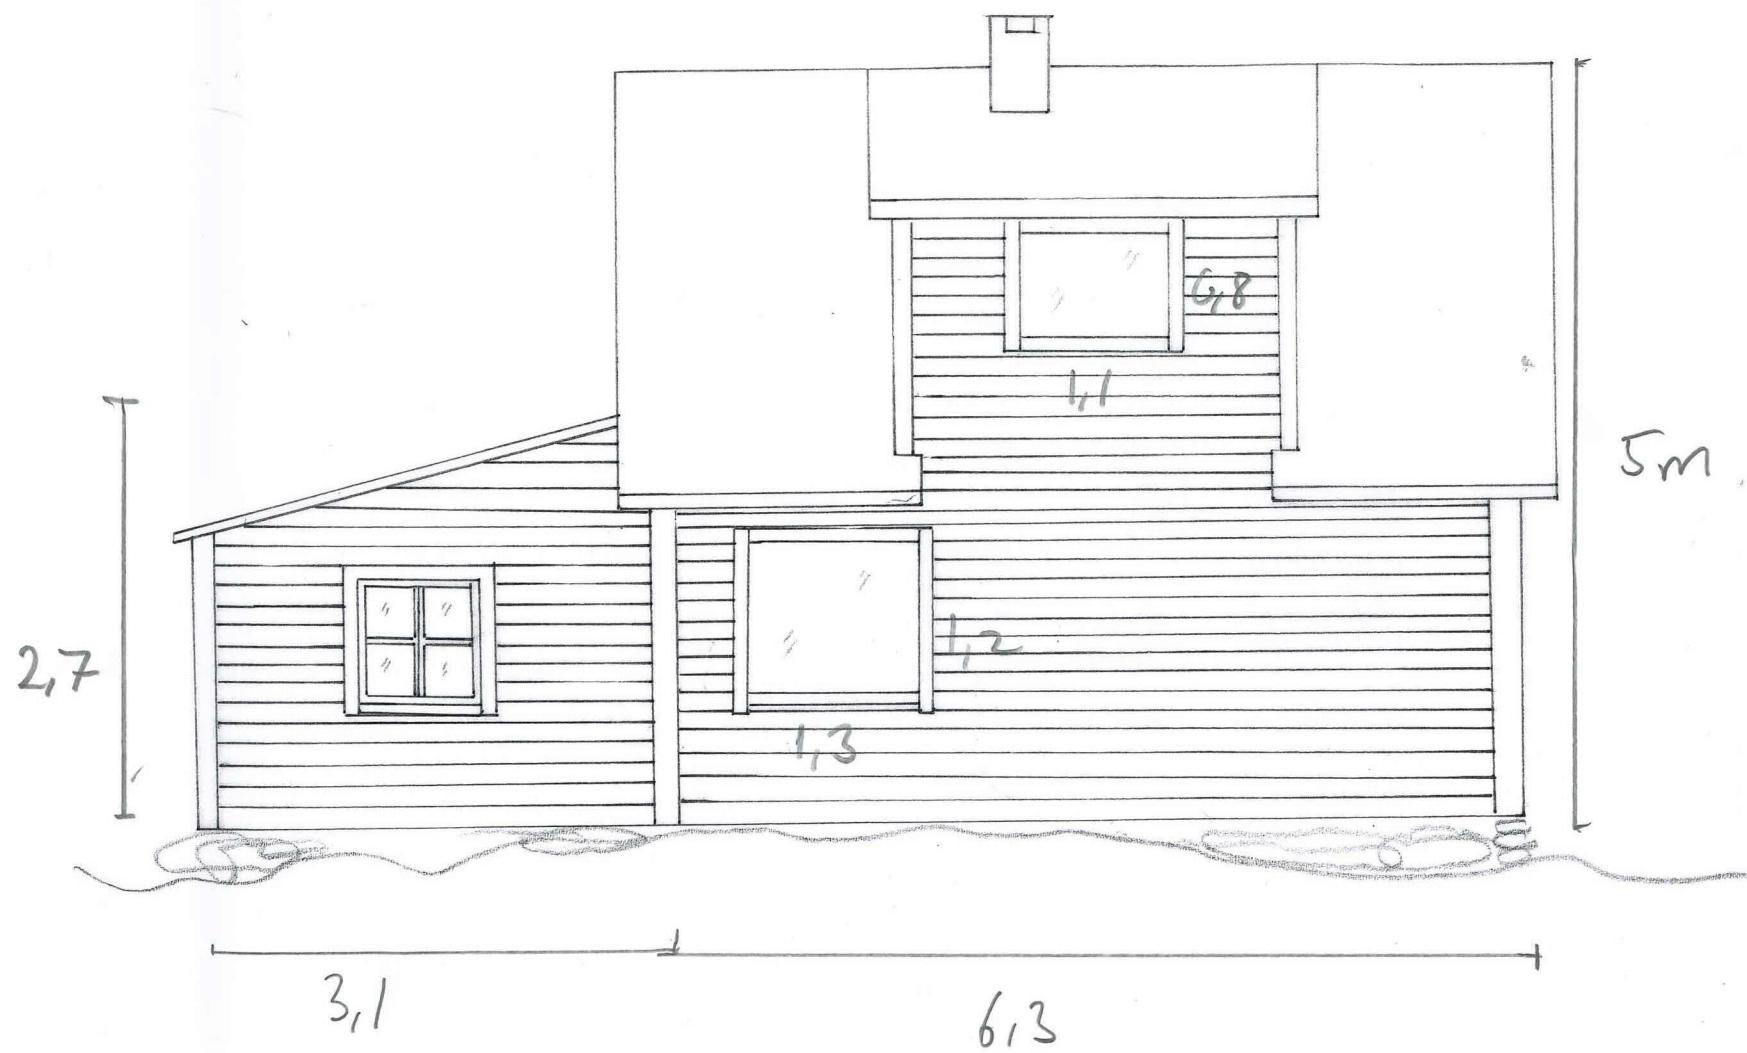


E2B


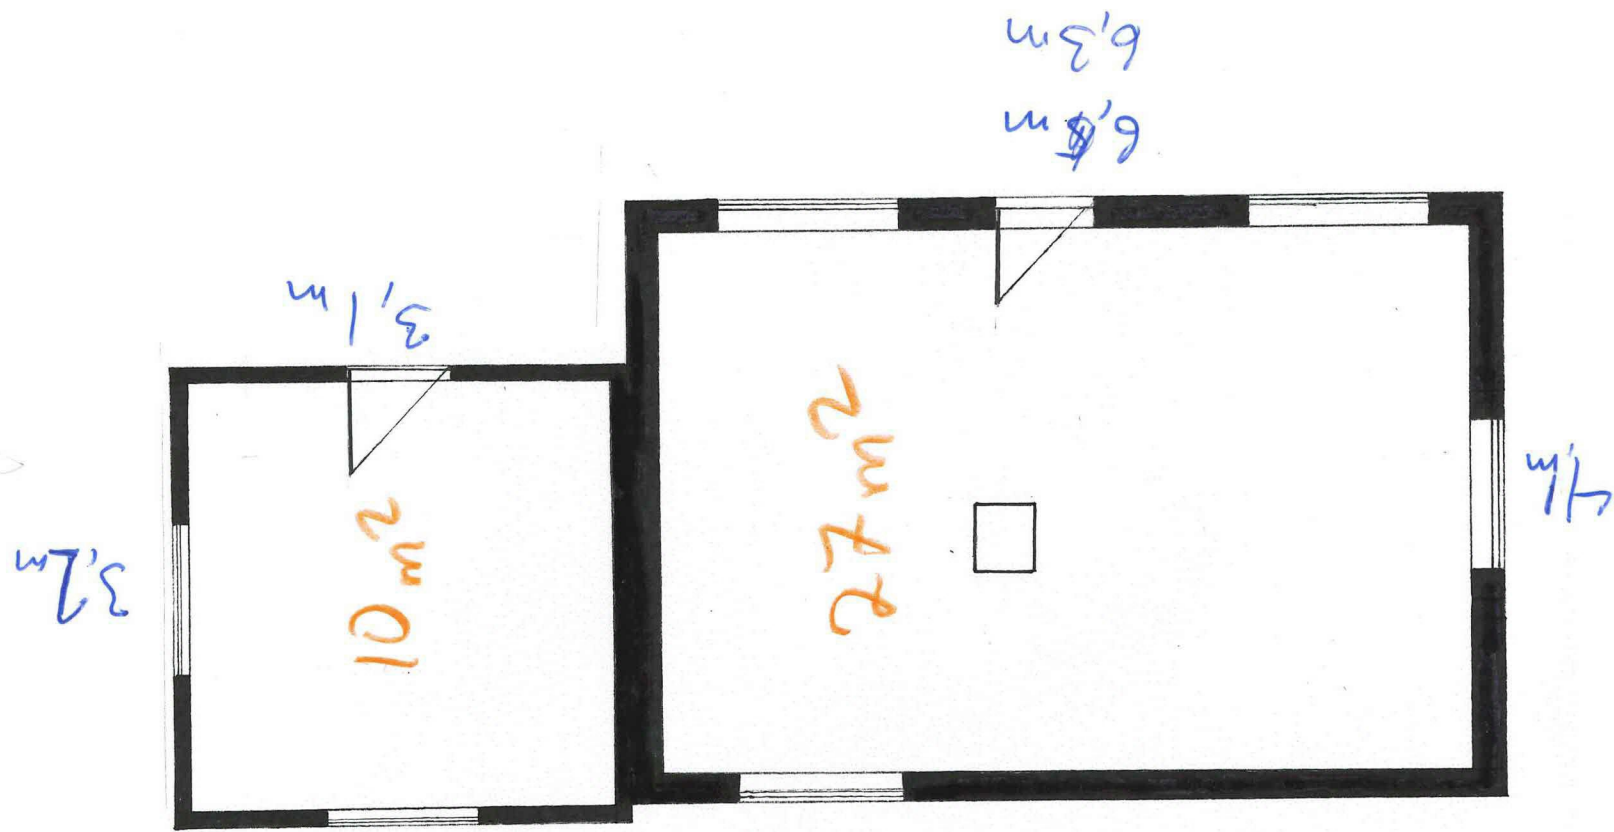

25:1

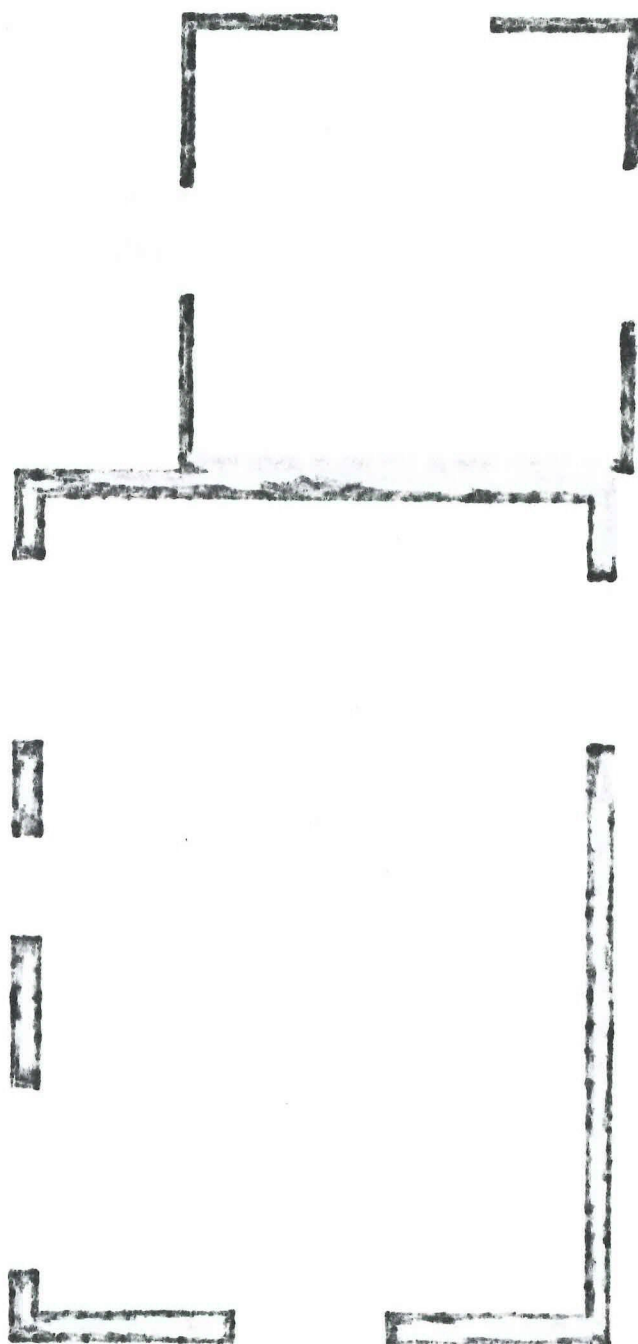

E1

Existerende fasade

M 1:50

2:40

Øst

Nord

