


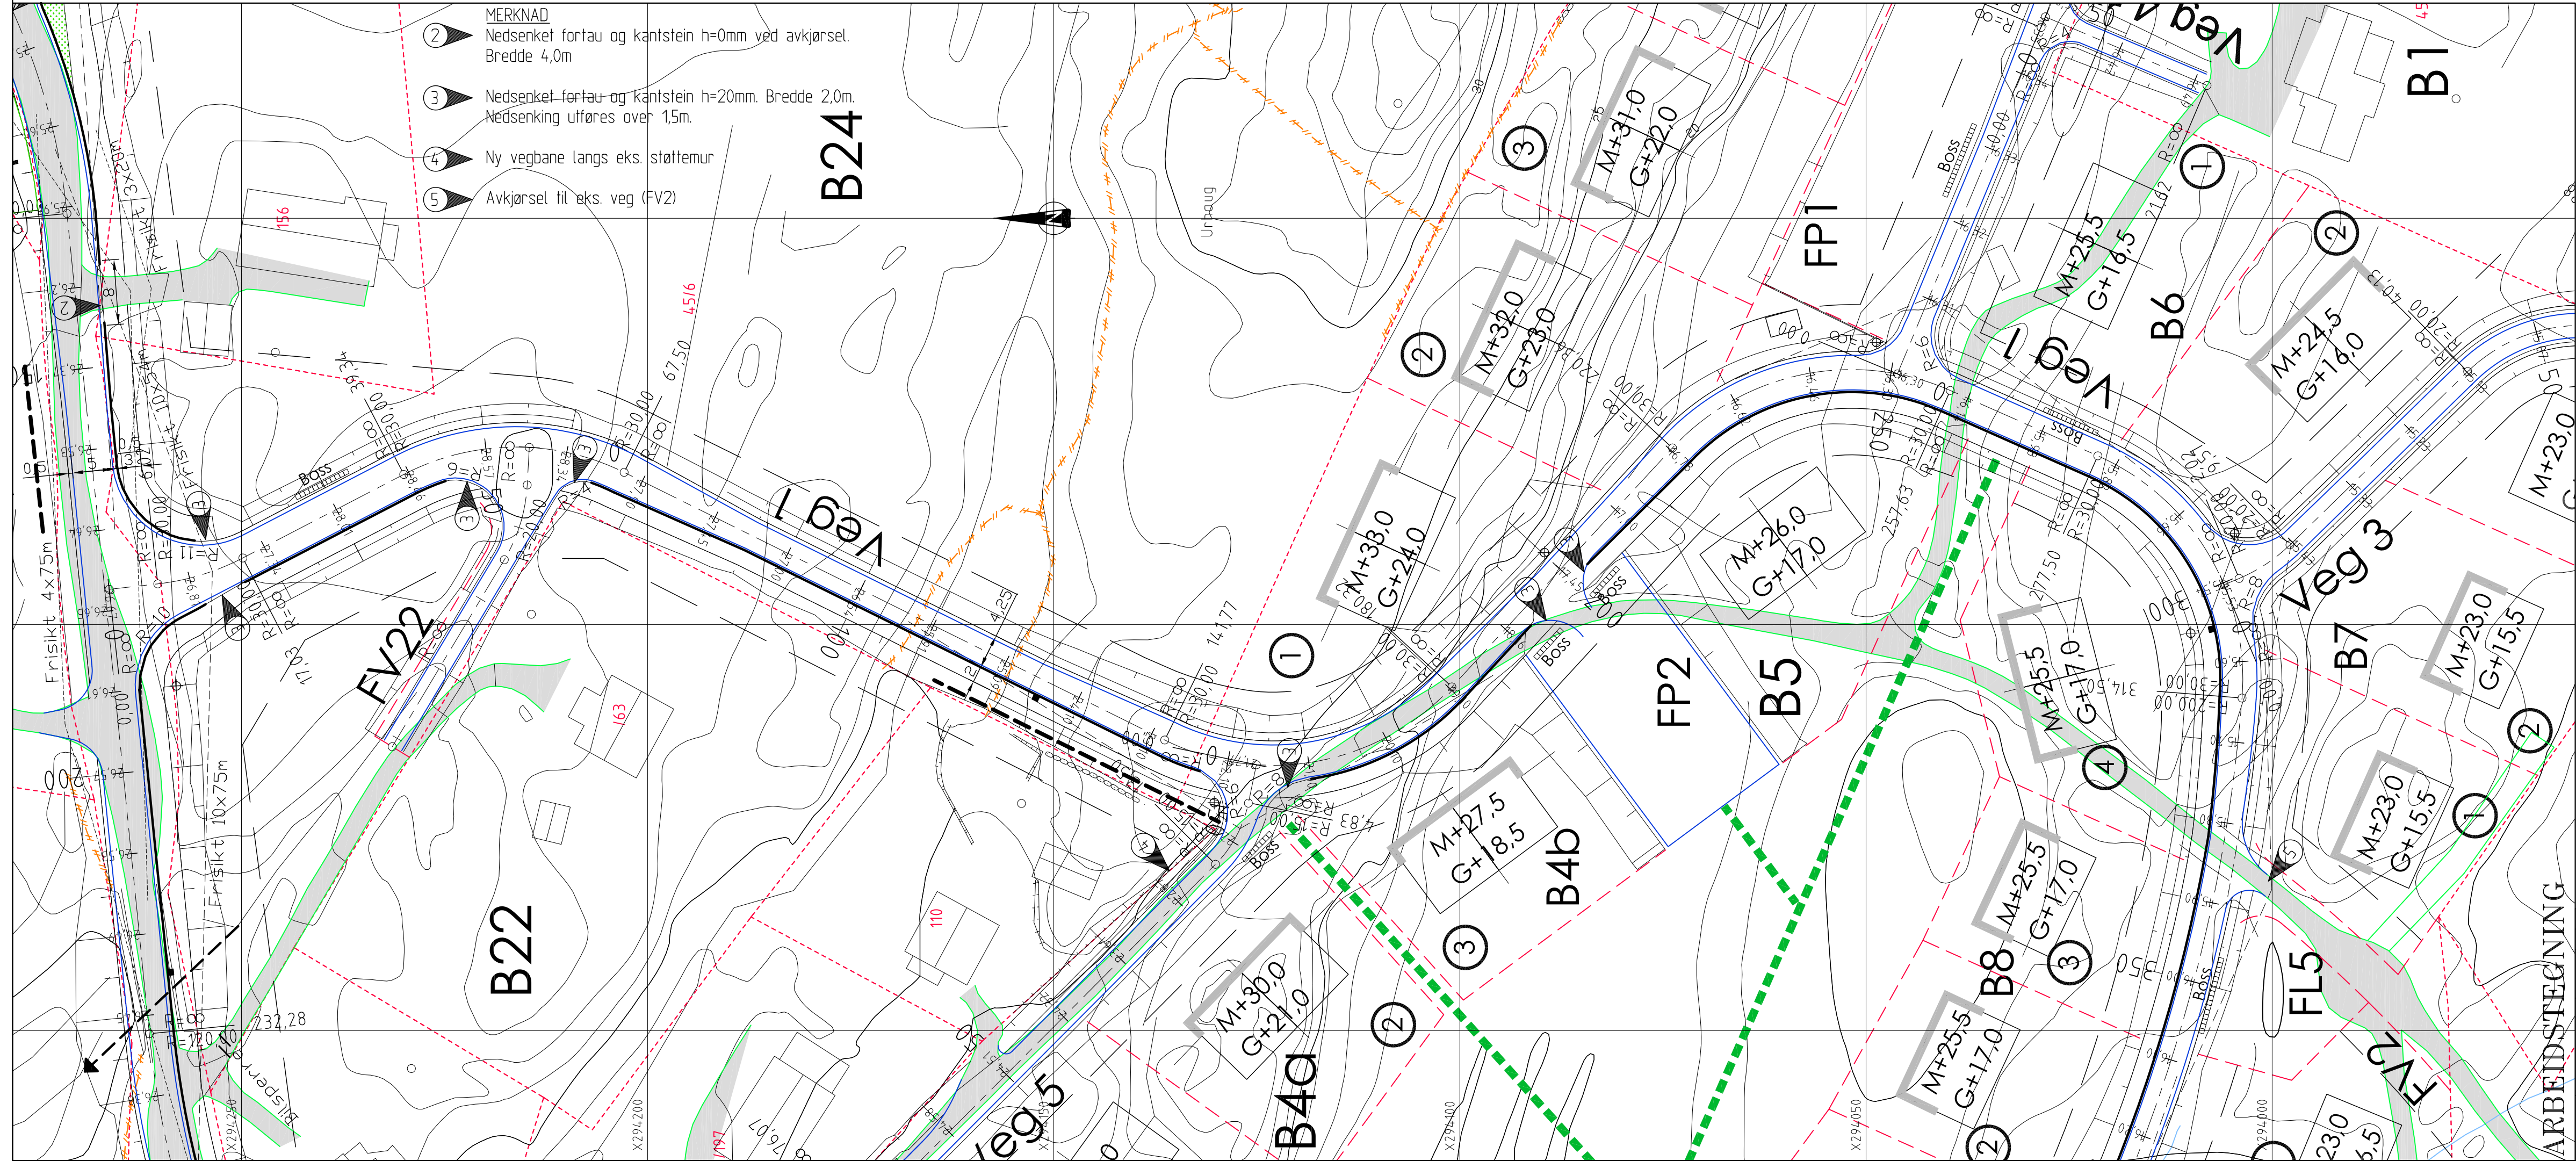

	Fortaukant
	Vegrekkeverk
	Støttemur
	Støyskjerm
	Sikt
	Eiendomsgrense
	Byggegrense
	Vegstuk m/kuppelrist
	Vegstuk m/kjefestluk
	Eks. eiendomsgrense
	Eks. gjerde
	Ekstisterende vei

Å	19.06.2018	THF	Illustrert regulert veghøyde.		
Rev.	Date	Sign.	Revisjonen gjelder		
Oppdragsgiver					
RUNE ULVATN					
Prosjekt			Tegn.	Kontr.	Godkj.
SELFALLET.			THF	THF	
Plan og lengdeprofil Veg 1 pr. 0-375.			Date:	08.12.06	
			Målestokk:	1:500/100	
<u>Siv.ing. Arne Haugen VVA-prosjektering</u>			Prosjektnr.	2906	
Fabrikgt. 7B 5050 BERGEN. Tlf: 55 59 82 80			Tegningsnr.	502	Rev. A