



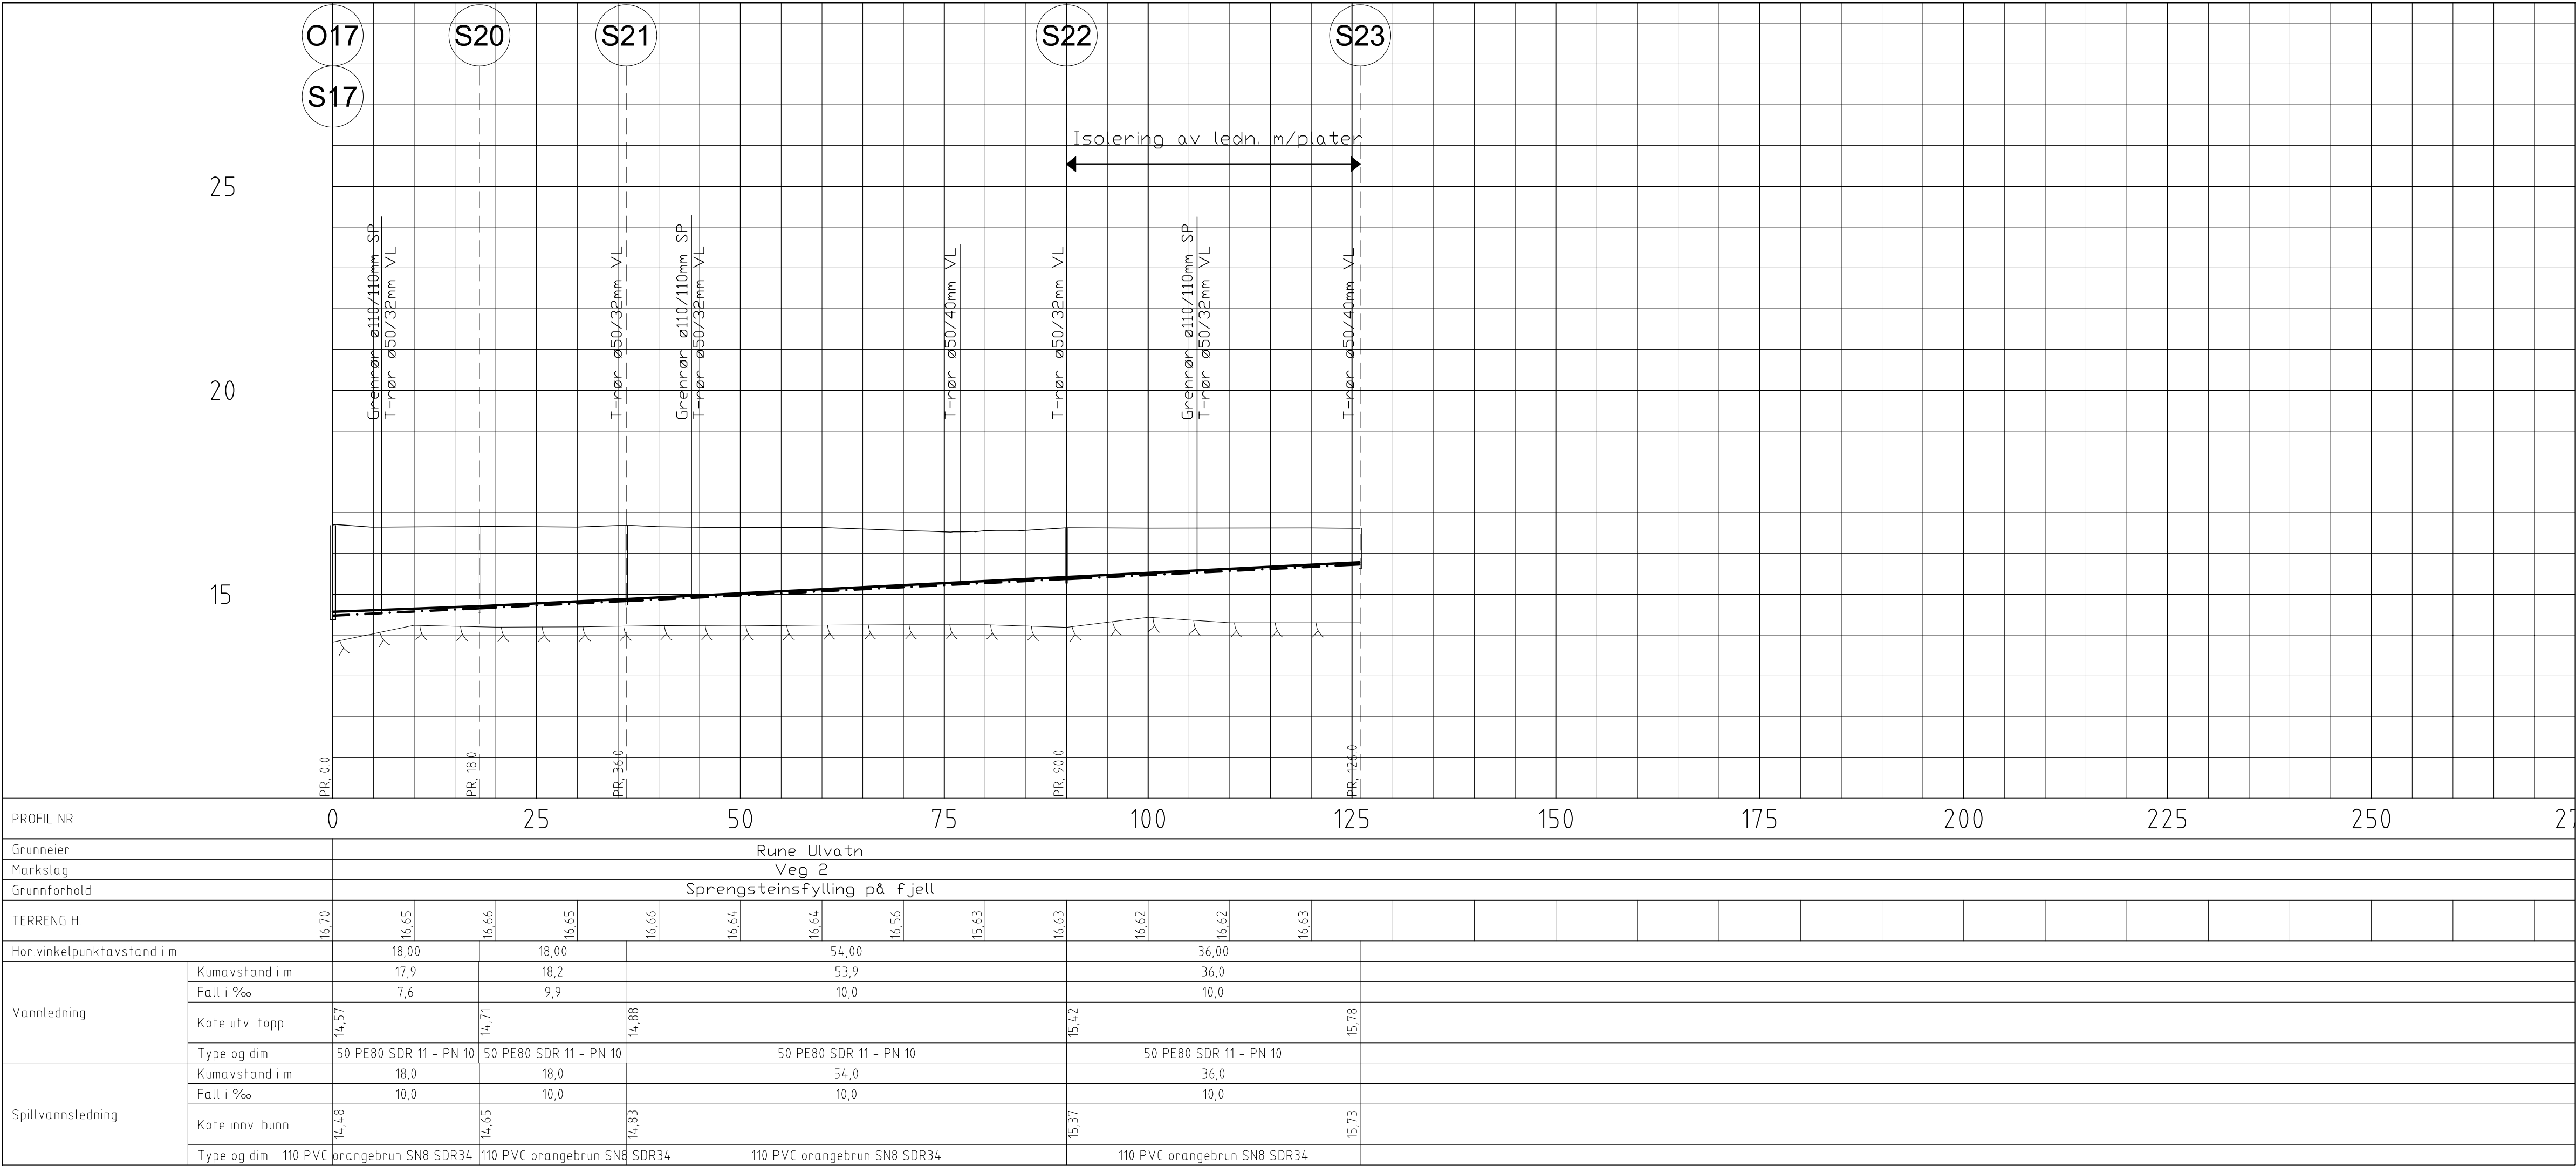

6 MERKNAD:
ø32mm VL og ø110mm SP til tomt B11-2 legges over tomt B11-1 etter grunnarbeider på eiendommen er ferdigstilt. Tillatelse til legging av privat ledning og framtidig drift og vedlikehold som heftelse på tomt B11-1.

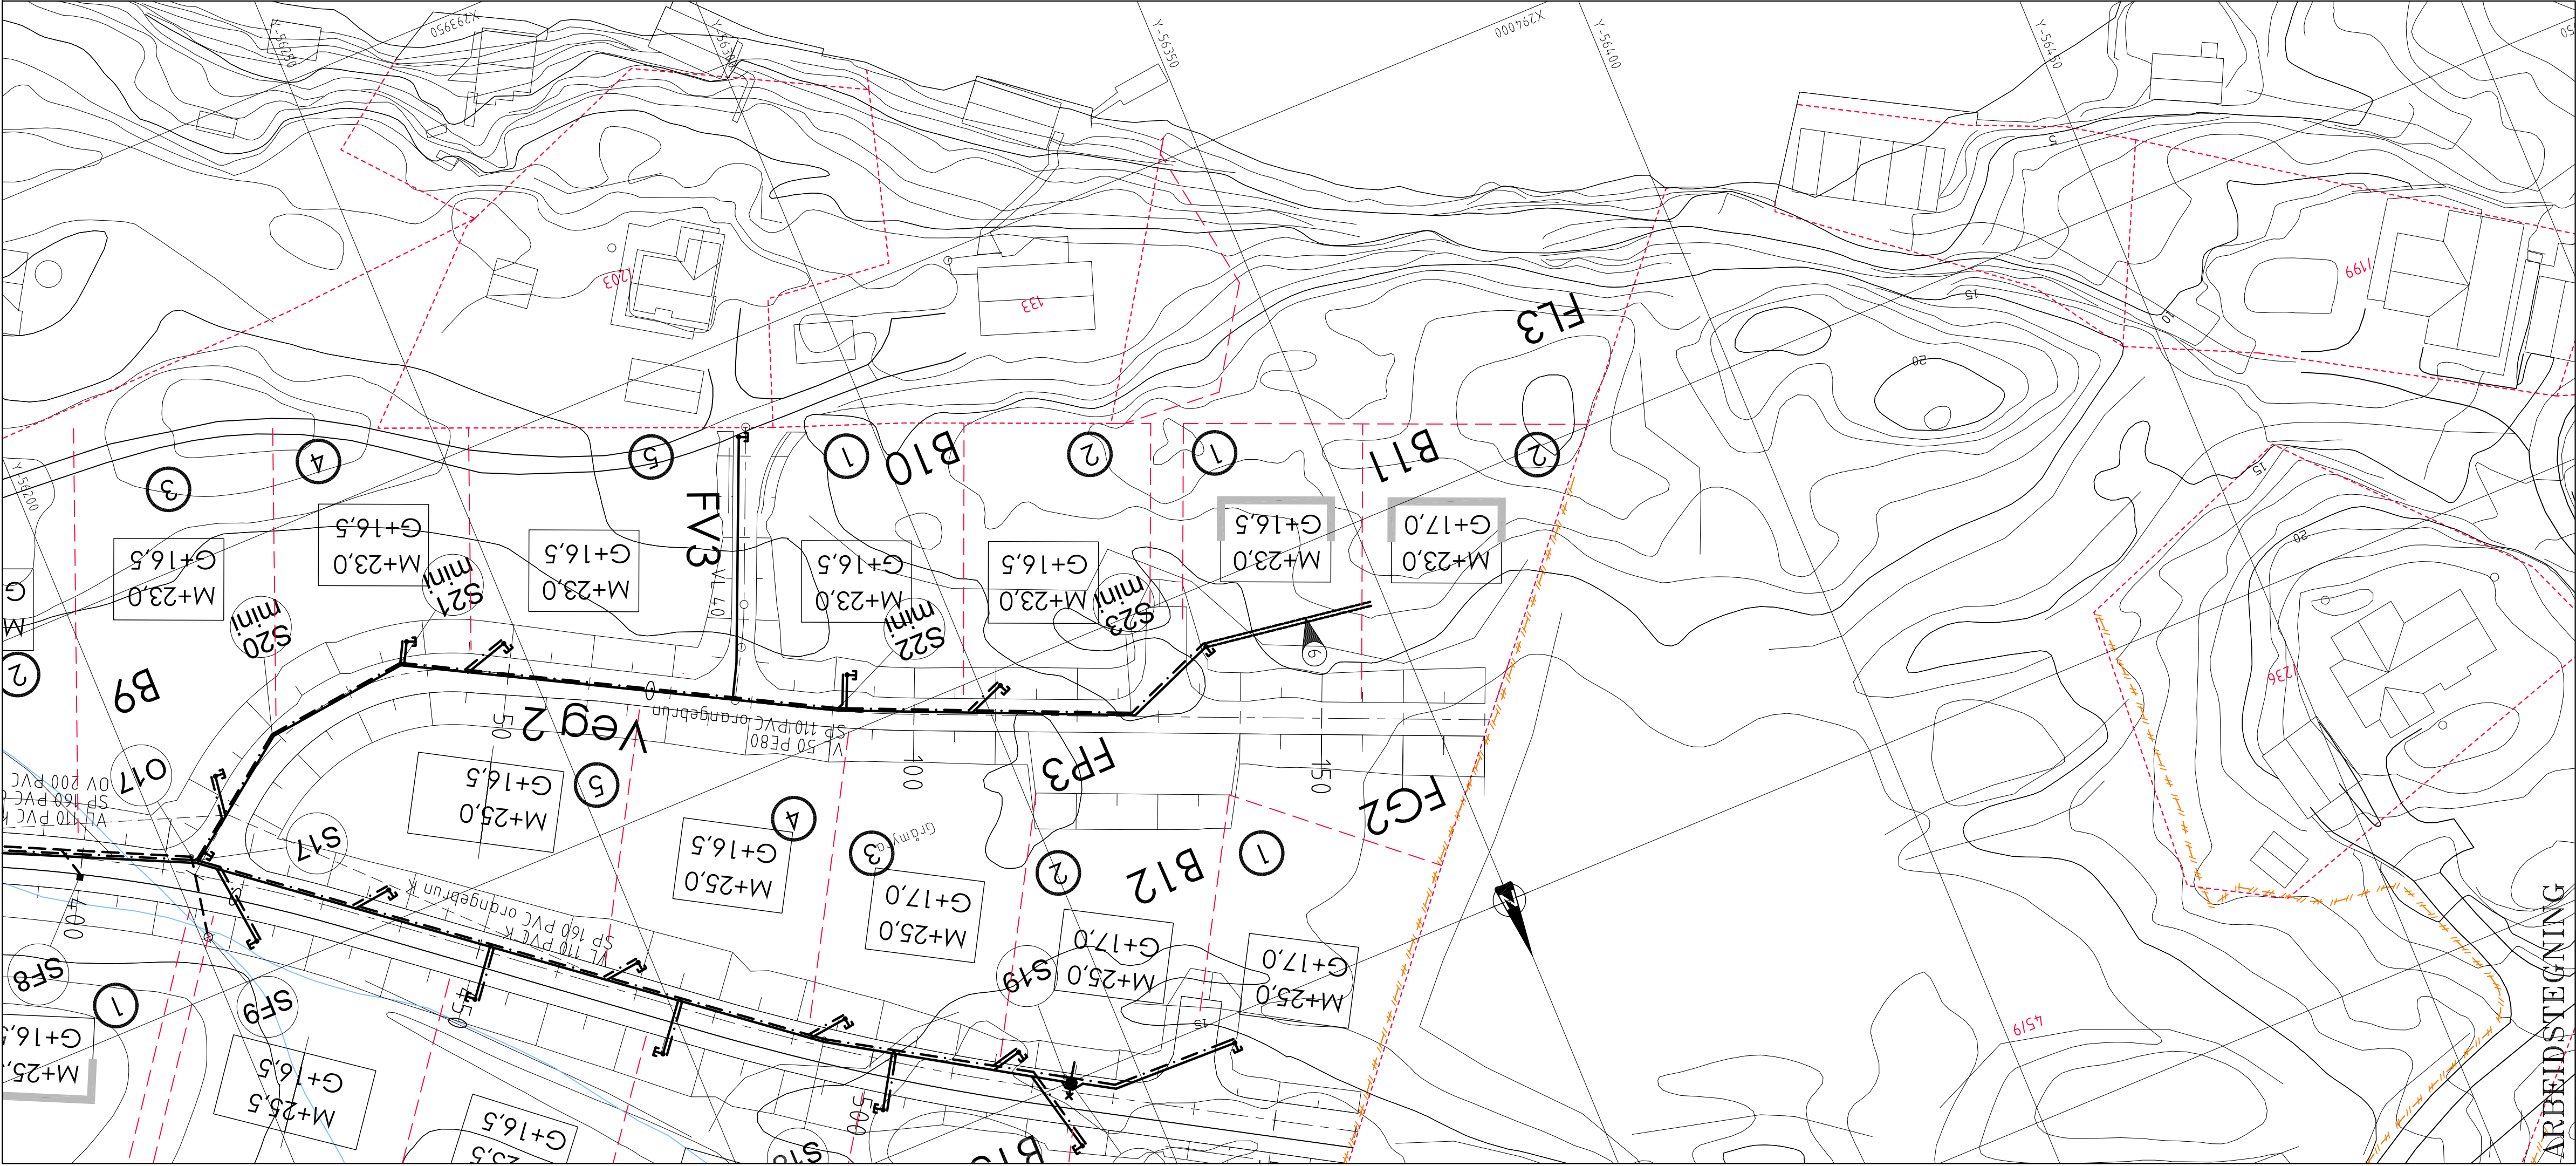

TEGNFORKLARING

- | Eksisterende | Prosjektert |
|--|--|
| — / — / — | Vannledning (VL) |
| — / — / — | Spillvannsledning (SP) |
| — / — / — | Overvannsledning (OV) |
| • | ø600/1000mm stakekum (S/O) |
| | ø315mm ministakekum (S/O mini) |
| | Vannledningskum m/brann- og stengeventil (V) |
| | Lufteventil |
| | Stoppekran på vannledning |
| | Sandfangskum m/kuppelrist (SF) |
| | Sandfangskum m/kjettesluk (SF) |
| | Kommunal ledning |
| Avstikk til eneboligtomt:
ø32mm PE80 PN10 VL
ø110mm PVC SN8 SP
Avstikk til to-/firemannsboligtomt:
ø40mm PE80 PN10 VL
ø110mm PVC SN8 SP | |

Legges med min. fall 15‰.
Avstikk til tomt avsluttes min. 2,0m ut fra veikant, min. 6,0m fra hovedledningsgrøft eller 2,0m innenfor tomtgrense.
Det sprenges grøft min. 2,0m videre fra avslutning avstikk.

Rev.	Dato	Sign.	Revisjonen gjelder		
Oppdragsgiver					
RUNE ULVATN					
Prosjekt			Tegn.	Kontr.	Godk.
SELFALLET BUSTADFELT.			THF	THF	
Ledningsplan og profil Veg 2.			Dato:		
Kum S17-S23.			Målestokk:	1:500/100	
Siv.ing. <u>Arne Haugen VVA-prosjektering</u>			Prosjektnr. <u>2906</u>		
<u>Fabrikkt. 7B 5059 BERGEN. Tlf.: 55 59 82 60</u>			Tegningsnr.	606	
			Rev.		